




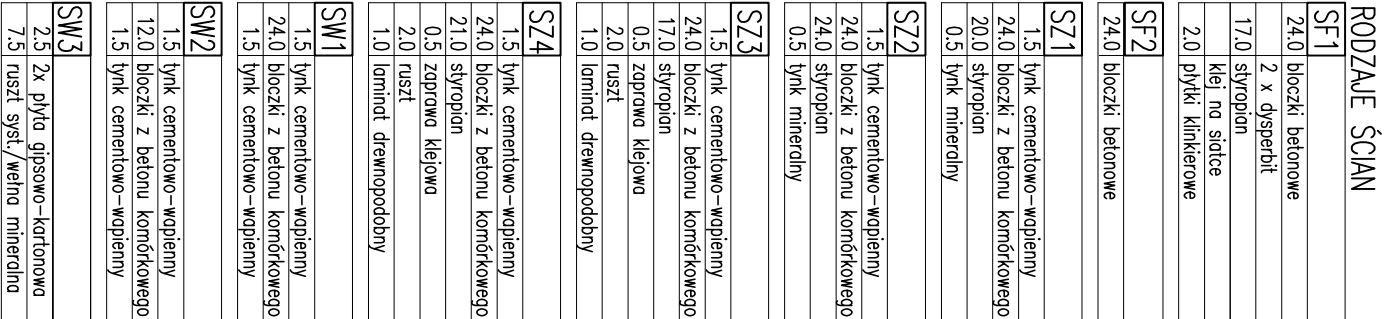



**NIE MOŻE BYĆ SPRZEDAWANY**

## ORAZ STANOWIĆ LEGALNEJ PODSTAWY POZWOLENIA NA BUDOWE I INNYCH DECYZJI

**Powielanie i kopiowanie bez zezwolenia zabronione  
Ustawa z dni 4 lutego 1994r. (t.j.e.dn. Dz.U. z 2000r. Nr.80 poz.904)**

|                         |                                     |            |  |
|-------------------------|-------------------------------------|------------|--|
| PRZEBIEG A-A            |                                     | Skala 1:50 |  |
| DOM Murator M234        |                                     | BRANŻA     |  |
| ADRES                   |                                     |            |  |
| BUDOWY                  |                                     |            |  |
| AUTOR                   | mgr inż. arch. Katarzyna Sidorowicz |            |  |
| PROJEKTU                | nr ew. upr. bud. 1082/04            |            |  |
| AUTOR                   |                                     |            |  |
| ADAPTACJI               |                                     |            |  |
| WYMAGANIA               | M.M. MURATOR PROJEKT                |            |  |
| PROJEKTOWY              | Sp. z o.o.                          |            |  |
| PROJEKT                 | nr 105                              |            |  |
| A6                      |                                     |            |  |