


EGZEMPLARZ POKAZOWY

EGZEMPLARZ POKAZOWY

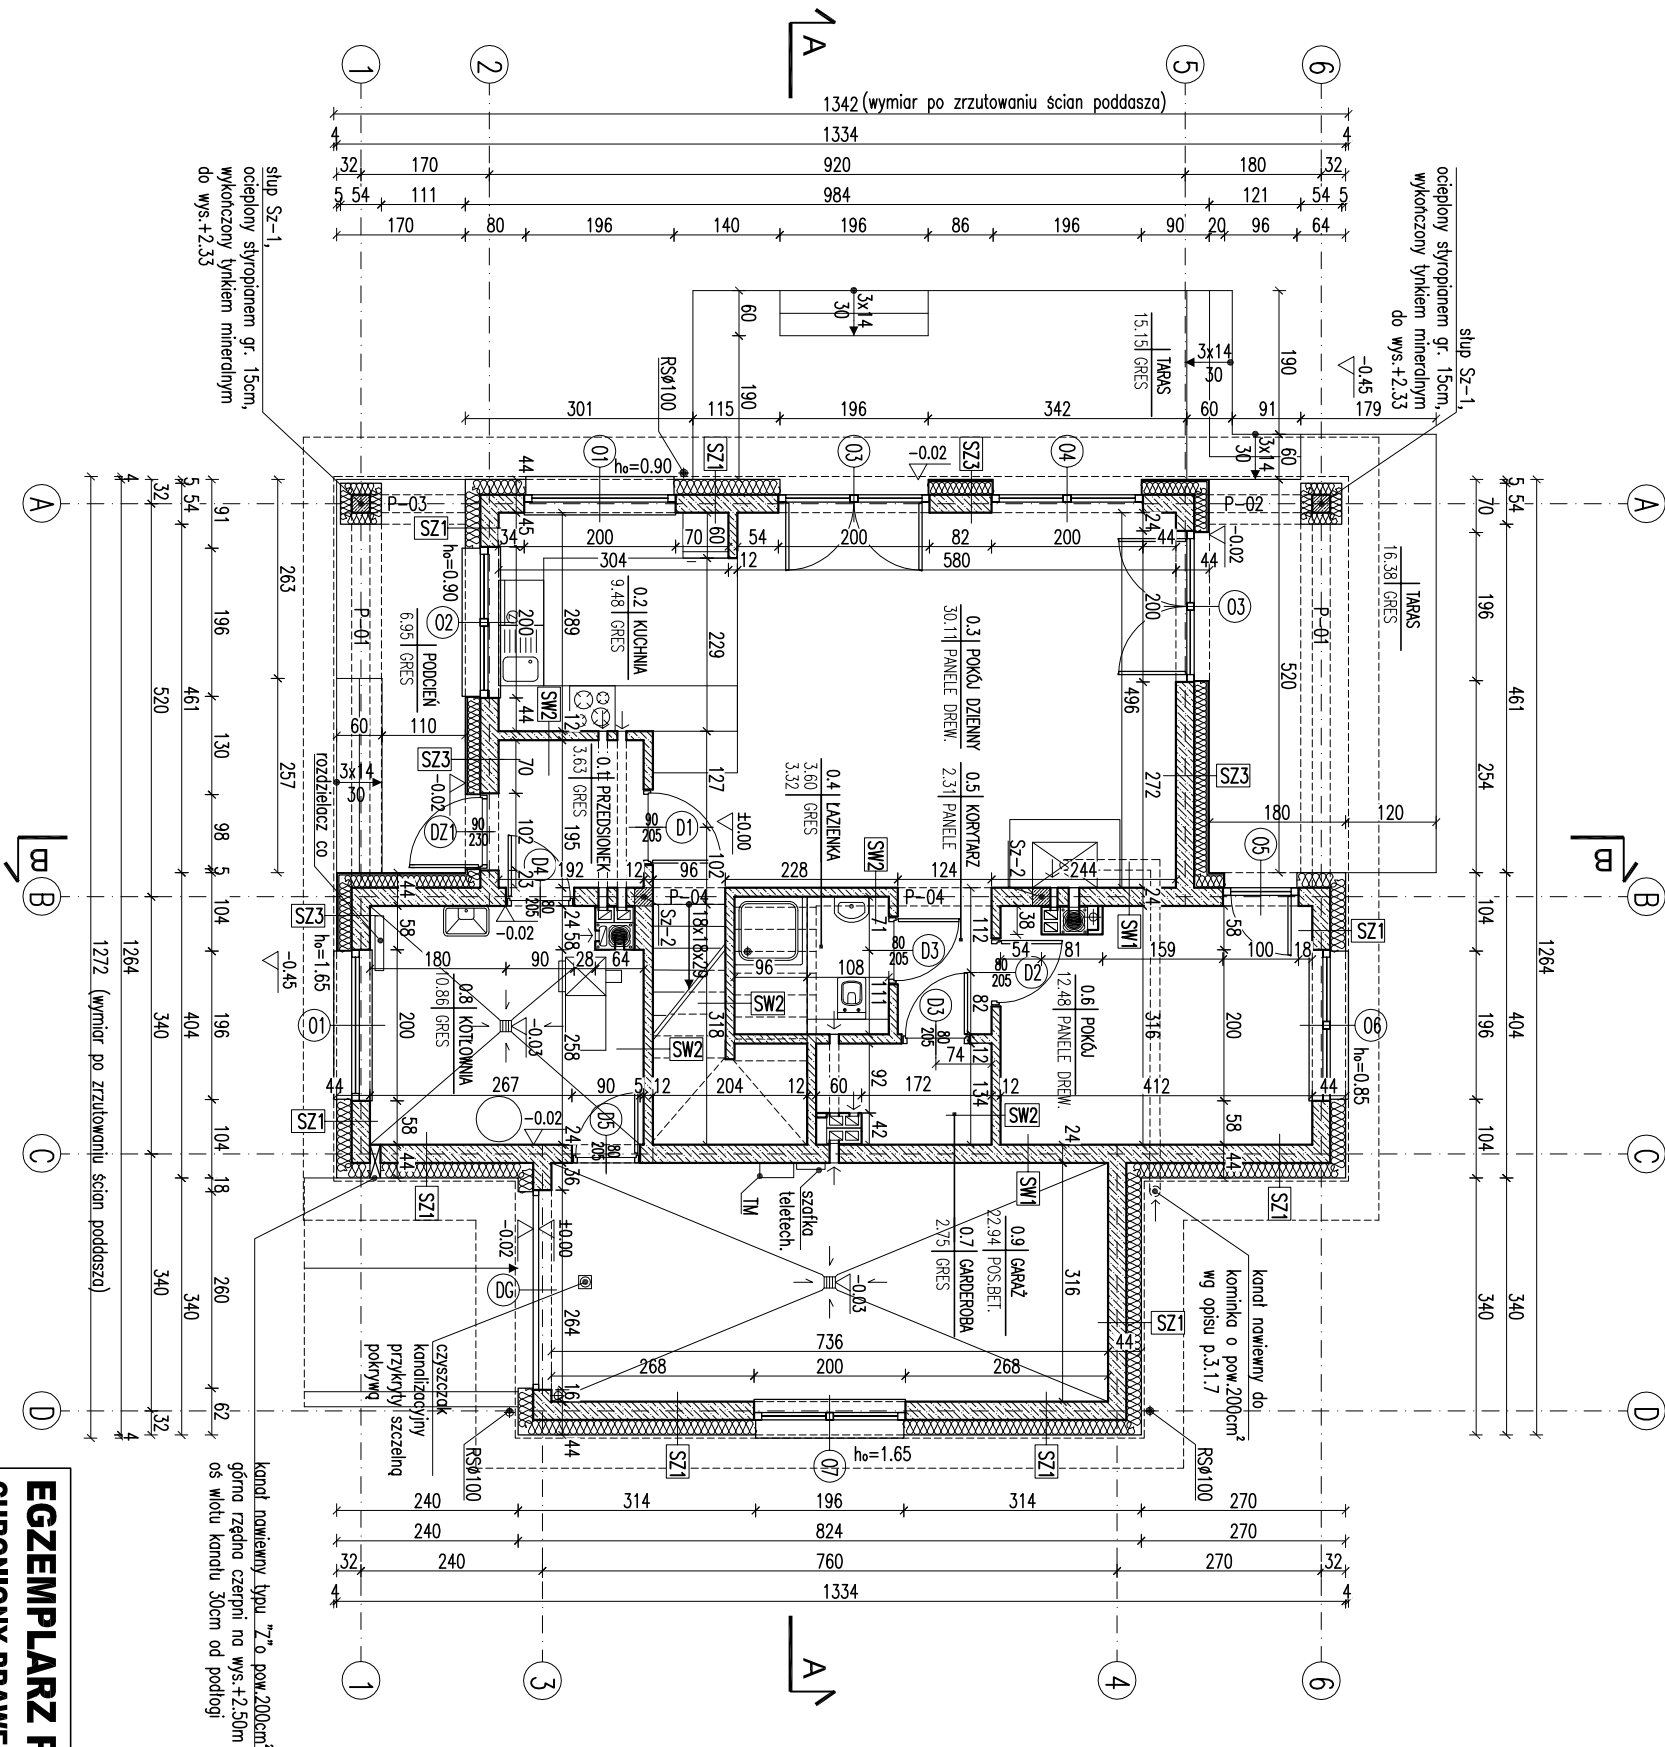

EGZEMPLARZ POKAZOWY
CHRONIONY PRAWEM AUTORSKIM

NIE MOŻE BYĆ SPRZEDAWANY

Uwagi: ORAZ STANOWIĆ LEGALNEJ PODSTAWY

Wykonanie projektu budowlanego i inżynierskiego







RODZAJE ŚCIAN

SF1		SW1	
24.0	błocznik betonowy	1.5	tylnik cementowo-wapienny
2	x dyspersyjny	24.0	błocznik z betonu komórkowego
17.0	styropian	1.5	tylnik cementowo-wapienny
2.0	piłyki klinkierowe	SW2	
SF2		1.5	tylnik cementowo-wapienny
24.0	błocznik betonowy	12.0	błocznik z betonu komórkowego
1.5	tylnik cementowo-wapienny	1.5	tylnik cementowo-wapienny
SZ1		SW3	
1.5	tylnik cementowo-wapienny	2.5	2x piłyta gipsowo-kartonowa
24.0	błocznik z betonu komórkowego	7.5	ruszt, syst. wełna mineralna
24.0	styropian		
0.5	tylnik mineralny		
SZ2			
1.5	tylnik cementowo-wapienny		
24.0	błocznik z betonu komórkowego		
24.0	styropian		
0.5	tylnik mineralny		
SZ3			
1.5	tylnik cementowo-wapienny		
24.0	błocznik z betonu komórkowego		
17.0	styropian		
0.5	zaprawa klejowa		
2.0	ruszt		
1.0	laminat drewnopodobny		
SZ4			
1.5	tylnik cementowo-wapienny		
24.0	błocznik z betonu komórkowego		
21.0	styropian		
0.5	zaprawa klejowa		
2.0	ruszt		
1.0	laminat drewnopodobny		

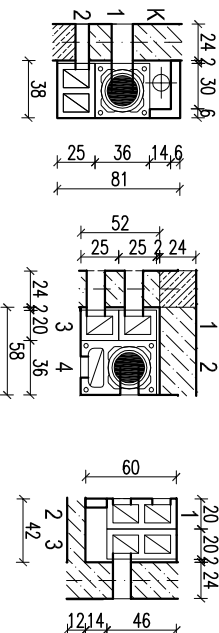

- 1 - p.dzienny - parter
2 - p.dzienny - parter
K - pion kanalizacyjny
1 - kuchnia - parter
2 - kotłownia - parter
3 - kuchnia - parter
4 - kotłownia - parter
1 - garderoba - parter
2 - łazienka - parter
3 - garaż - parter

- kanał dymowy Ø200
- kanał wentylacyjny o pow. 200 cm²

KZUT PARTERU

SKALA	1:100
BRANŻA	ARCH
DOM MURATOR	M234g - Prowadzący
OBIEKT	BUDOWA JEDNORÓDNIANY WOLNO STOJĄCY
ADRES	
BUDOWY	
AUTOR	mgr inż. W.M. MURATOR
PROJEKTU	nr ew. bud. MA/04
ADAPTACJI	
WZRAST	W.M. MURATOR
PROJEKT	Sp. z o.o.
PROJEKT	ARCH
PROJEKT	ARCH