


EGZEMPLARZ POKAZOWY

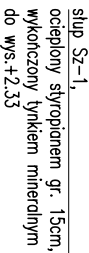

- kanat nawiewny typu "Z" o pow. 200cm²
główna rzędna czerpni na wys.+2.50m
oś wlotu kanału 30cm od podłogi

NIE MOŻE BYĆ SPRZEDAWANY

ORAZ STANOWIĆ LEGALNEJ PODSTAWY

POZWOLENIA NA BUDOWE LINIOWYCH DECYZJI



Posadzkę przed kominkiem wykonać z materiału niepalnego


RODZAJE ŚCIAN	
SF1	
24.0	blocki betonowe
	2 x dysperbit
17.0	styropian
	klei na siatce
2.0	plytki klinkerowe
SF2	
24.0	blocki betonowe
SZ1	
1.5	tynk cementowo-wapienny
24.0	blocki z betonu komórkowego
20.0	styropian
0.5	tynk mineralny
SZ2	
1.5	tynk cementowo-wapienny
24.0	blocki z betonu komórkowego
24.0	styropian
0.5	tynk mineralny
SZ3	
1.5	tynk cementowo-wapienny
24.0	blocki z betonu komórkowego
17.0	styropian
0.5	zaprawa klejowa
2.0	ruszt
1.0	laminat drewnopodobny
SZ4	
1.5	tynk cementowo-wapienny
24.0	blocki z betonu komórkowego
21.0	styropian
0.5	zaprawa klejowa
2.0	ruszt
1.0	laminat drewnopodobny

SW1	
1.5	tylnk cementowo-wapienny
24.0	blocczki z betonu komórkowego
1.5	tylnk cementowo-wapienny
SW2	
1.5	tylnk cementowo-wapienny
12.0	blocczki z betonu komórkowego
1.5	tylnk cementowo-wapienny
SW3	
1.5	tylnk cementowo-wapienny
24.0	blocczki z betonu komórkowego
10.0	welna mineralna
0.5	tylnk mineralny na siatce

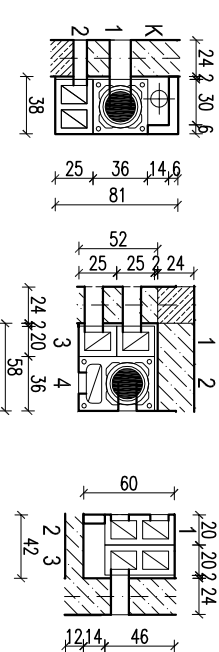

- | | |
|------------------------|------------------------|
| 1 - p.dzienny - parter | 1 - kuchnia - parter |
| 2 - p.dzienny - parter | 2 - kotłownia - parter |
| K - pion kanalizacyjny | 3 - kuchnia - parter |
| | 4 - kotłownia - parter |

- kanał dymowy Ø200
- kanał wentylacyjny o pow. 200 cm²

SKALA 1:100		BRANŻA		ARCH	
REZULTAT PARTERU					
DOM MURATORIA 234 – Prawidłowy		BUDOWA JEDNORÓDNIANY WOLNO STOJĄCY			
OBIEKT		BUDOWA JEDNORÓDNIANY WOLNO STOJĄCY			
ADRES BUDOWY		mgr inż., bud. MA/.../04			
AUTOR PROJEKTU		mgr inż., bud. MA/.../04			
AUTOR ADAPTACJI		mgr inż., bud. MA/.../04			
WZNAJĘCIEL PROJEKTU		W.M. MURATOR PROJEKT			
MURATOR PROJEKT		Sp. z o.o.			
nr 75		A2			