


EGZEMPLARZ POKAZOWY

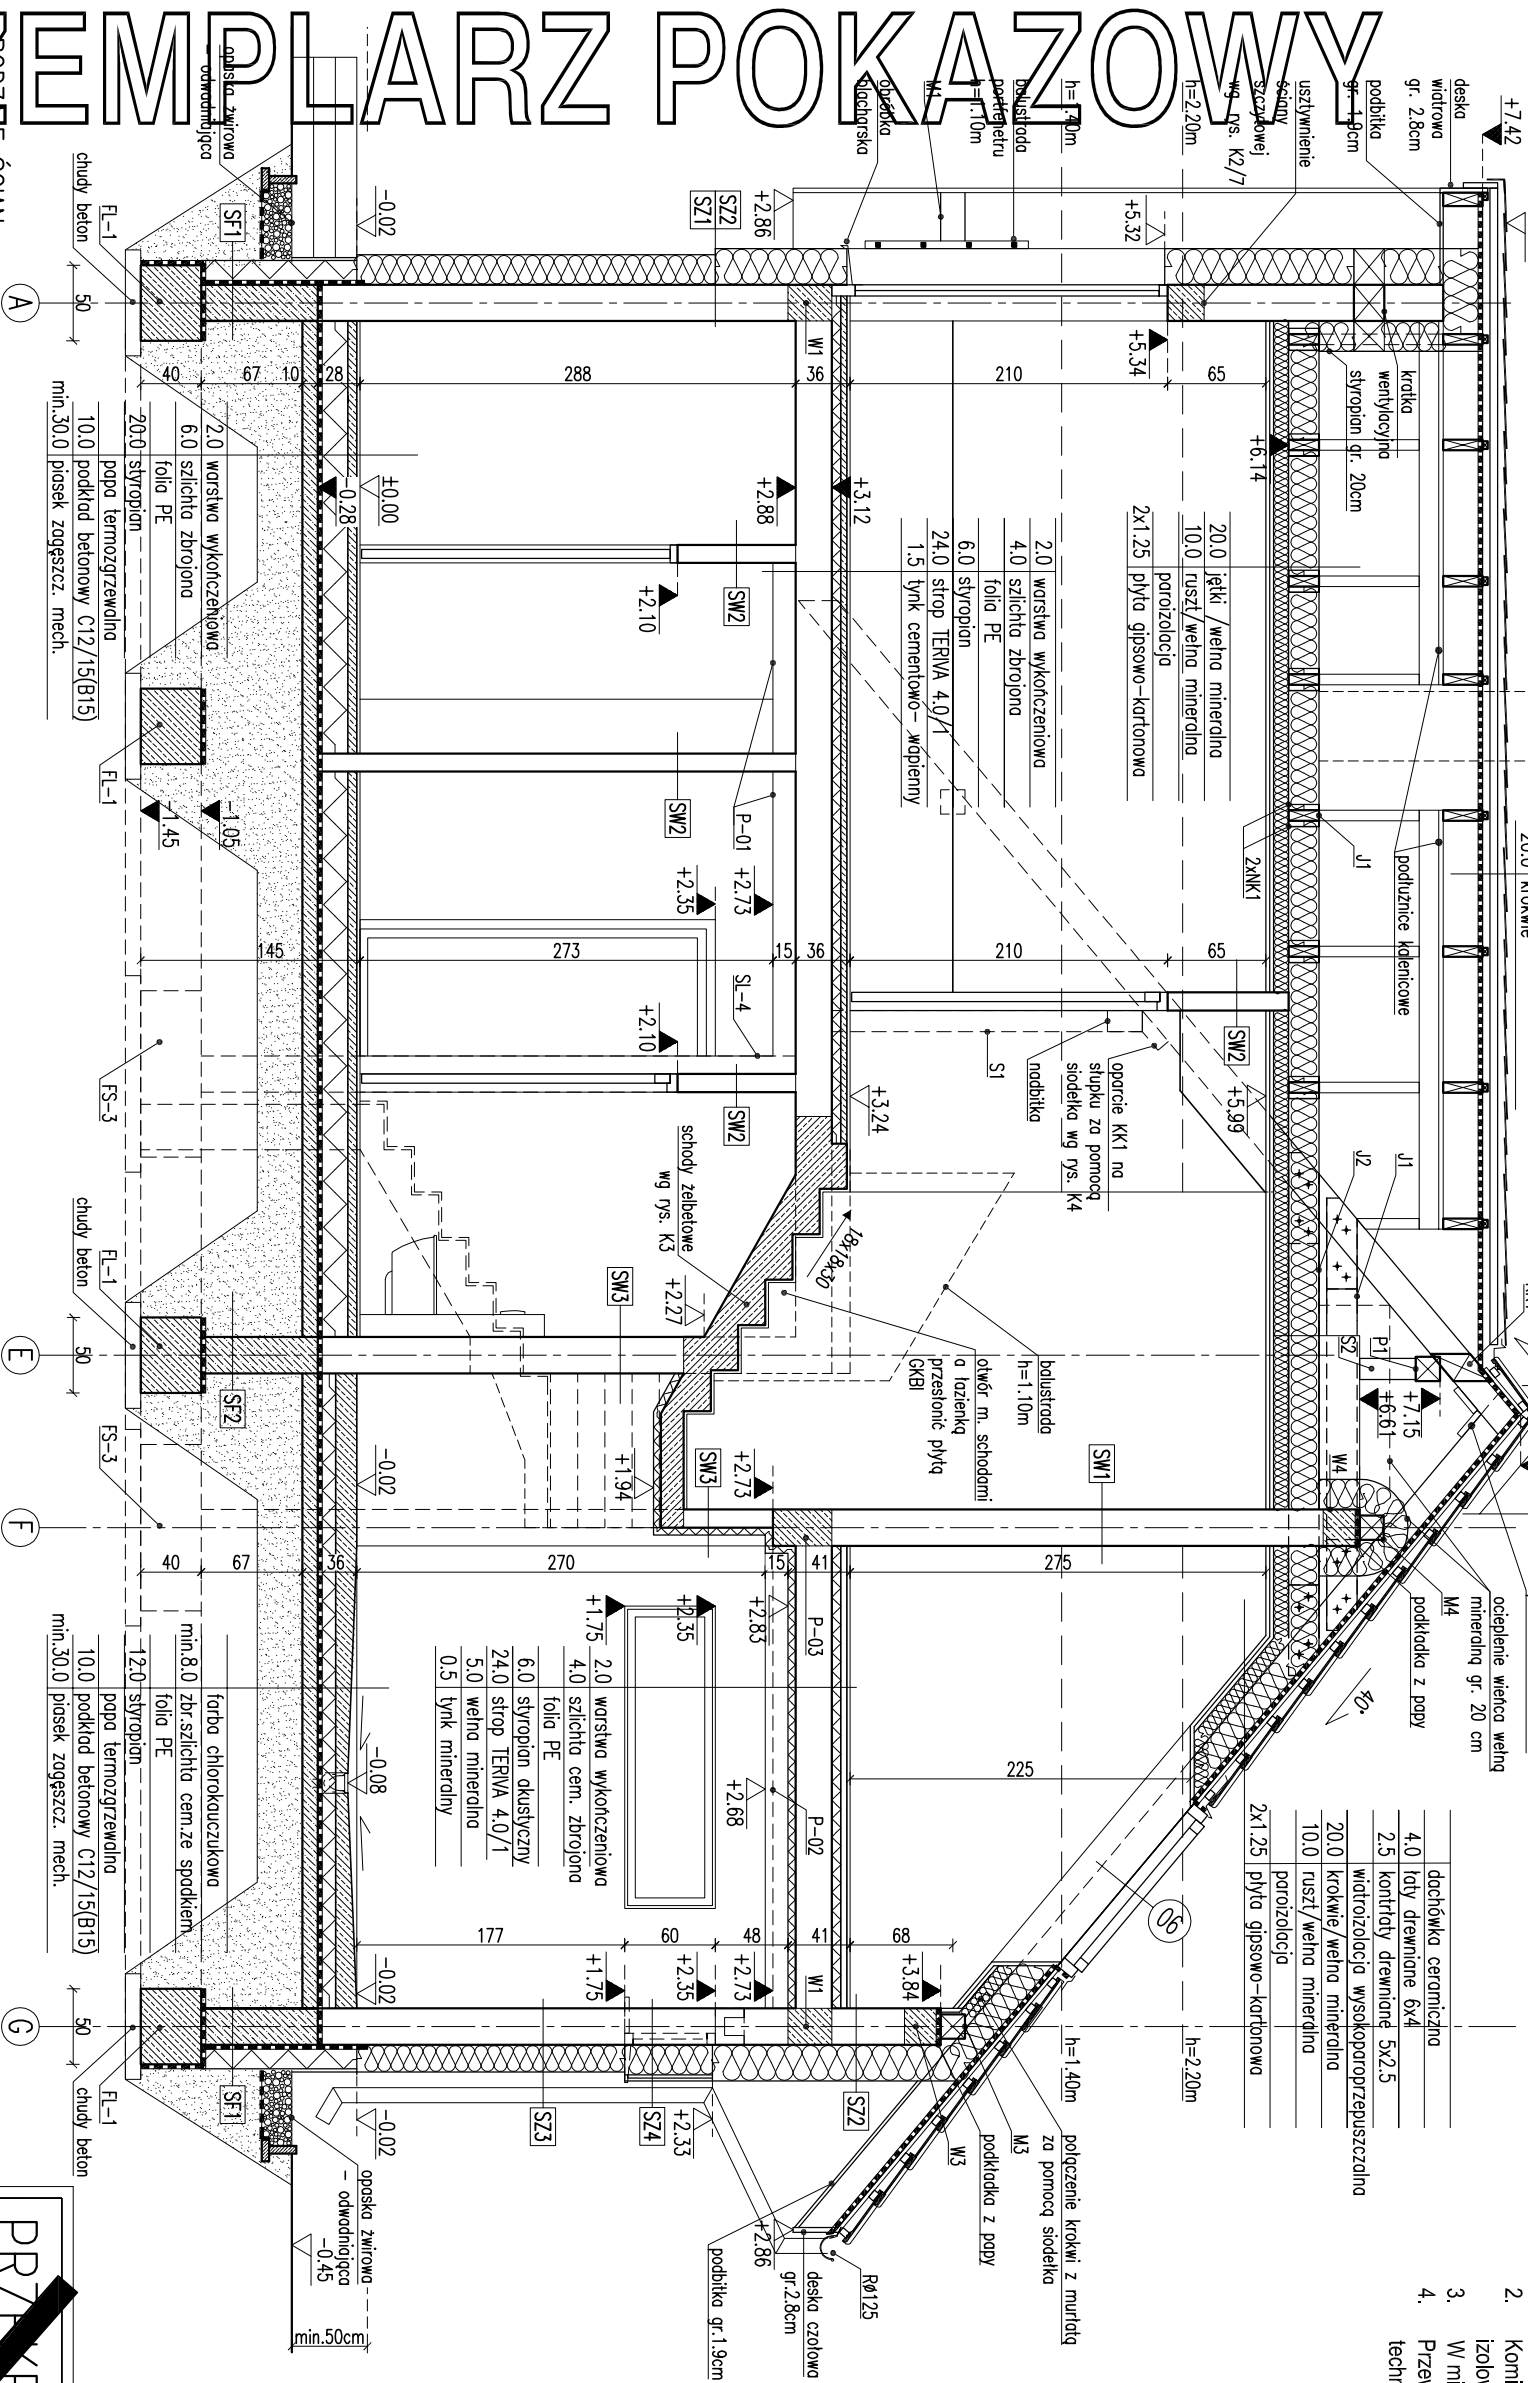

- Uwagi:
- Wymiary otworów w świetle muru pod stłarkę okienną i drzwiową, dostosować na budowie po wyborze producenta stłarki.
 - Korony w strefie nieogrzewanej budynku i ponad połacią dachu, izolować termicznie np. warstwą wełny mineralnej gr. 5 cm
 - W miejscu projektowanego kominka wzmocnić posadzkę.
 - Przewidzieć wyjście na część nieużytkową, poddasza, w celach technicznych.

RODZAJE ŚCIAN	
SZ1	1.5 tynk cementowo-wapienny
SZ2	1.5 tynk cementowo-wapienny
PRZEMIAN A-A


























DOM Murator M750

BUDYNEK

PROJEKT

AUTOR

ADAPTACJI

WZAM

PROJEKT

M.M. MURATOR PROJEKT

Sp. z o.o.

ARCH

BRANŻA

1:50

2014