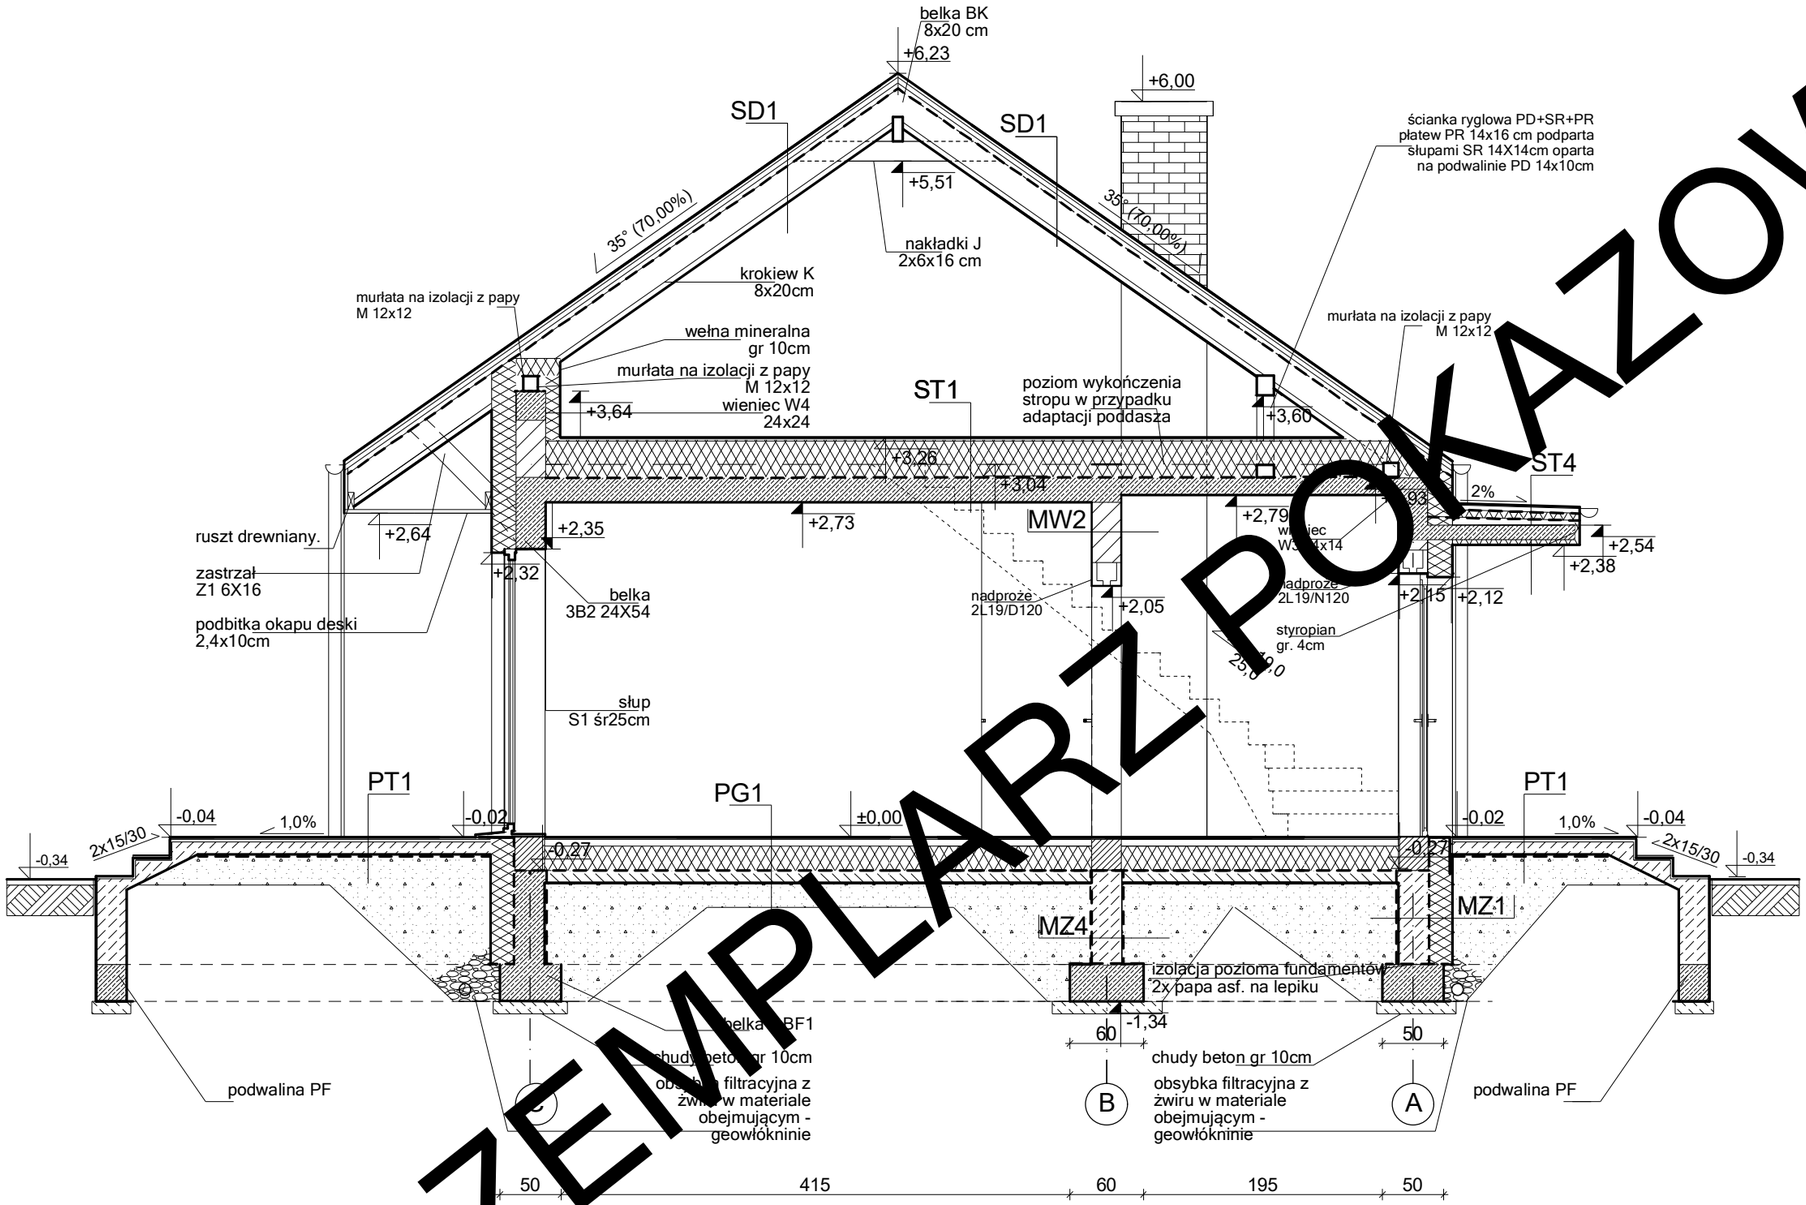


EGZEMPLARZ POKAZOWY

EGZEMPLARZ POKAZOWY
CHRONIONY PRAWEM AUTORSKIM

NIE MOZE BYC SPRZEDAWANY
ORAZ STANOWIC LEGALNEJ PODSTAWY
POZWOLENIA NA BUDOWE I INNYCH DECYZJI

POWIELANIE I KOPIOWANIE BEZ ZEZWOLENIA ZABRONIONE
Ustawa z 4 lutego 1994r. (t.jedn. Dz.U. z 2000r. Nr 80 poz.904
Pieczatka znajduje sie na wszystkich stronach dokumentacji

ZESTAWIENIE I WYJAŚNIENIE OPISOWE WSZYSTKICH SYMBOLI PRZEGRÓD - ZNAJDUJE SIĘ NA RYSUNKU: A11

PRZEKRÓJ P1		SKALA
DOM MIESZKALNY TYPOWY C365g "Przejrzysty" war. VII		BRANŻA ARCH.
OBIEKT	JEDNORODZINNY DOM WOLNOSTOJĄCY	
ADRES BUDOWY		
AUTOR PROJ.	mgr inż. arch. PRZEMYSŁAW BIRYŁO 8/ZPOIA/2002	
OPRACOWAŁ:	mgr inż. arch. MARZENA BIRYŁO	
PROJEKTANT ADAPTACJI		PODPIS / DATA
BIRYŁO ARCHITEKCI Szczecin,ul.Lenartowicza 3-4/1,tel/fax:91 4281823,www.birylo.pl		A8