


EGZEMPLARZ POKAZOWY

EGZEMPLARZ PROKAZOWY

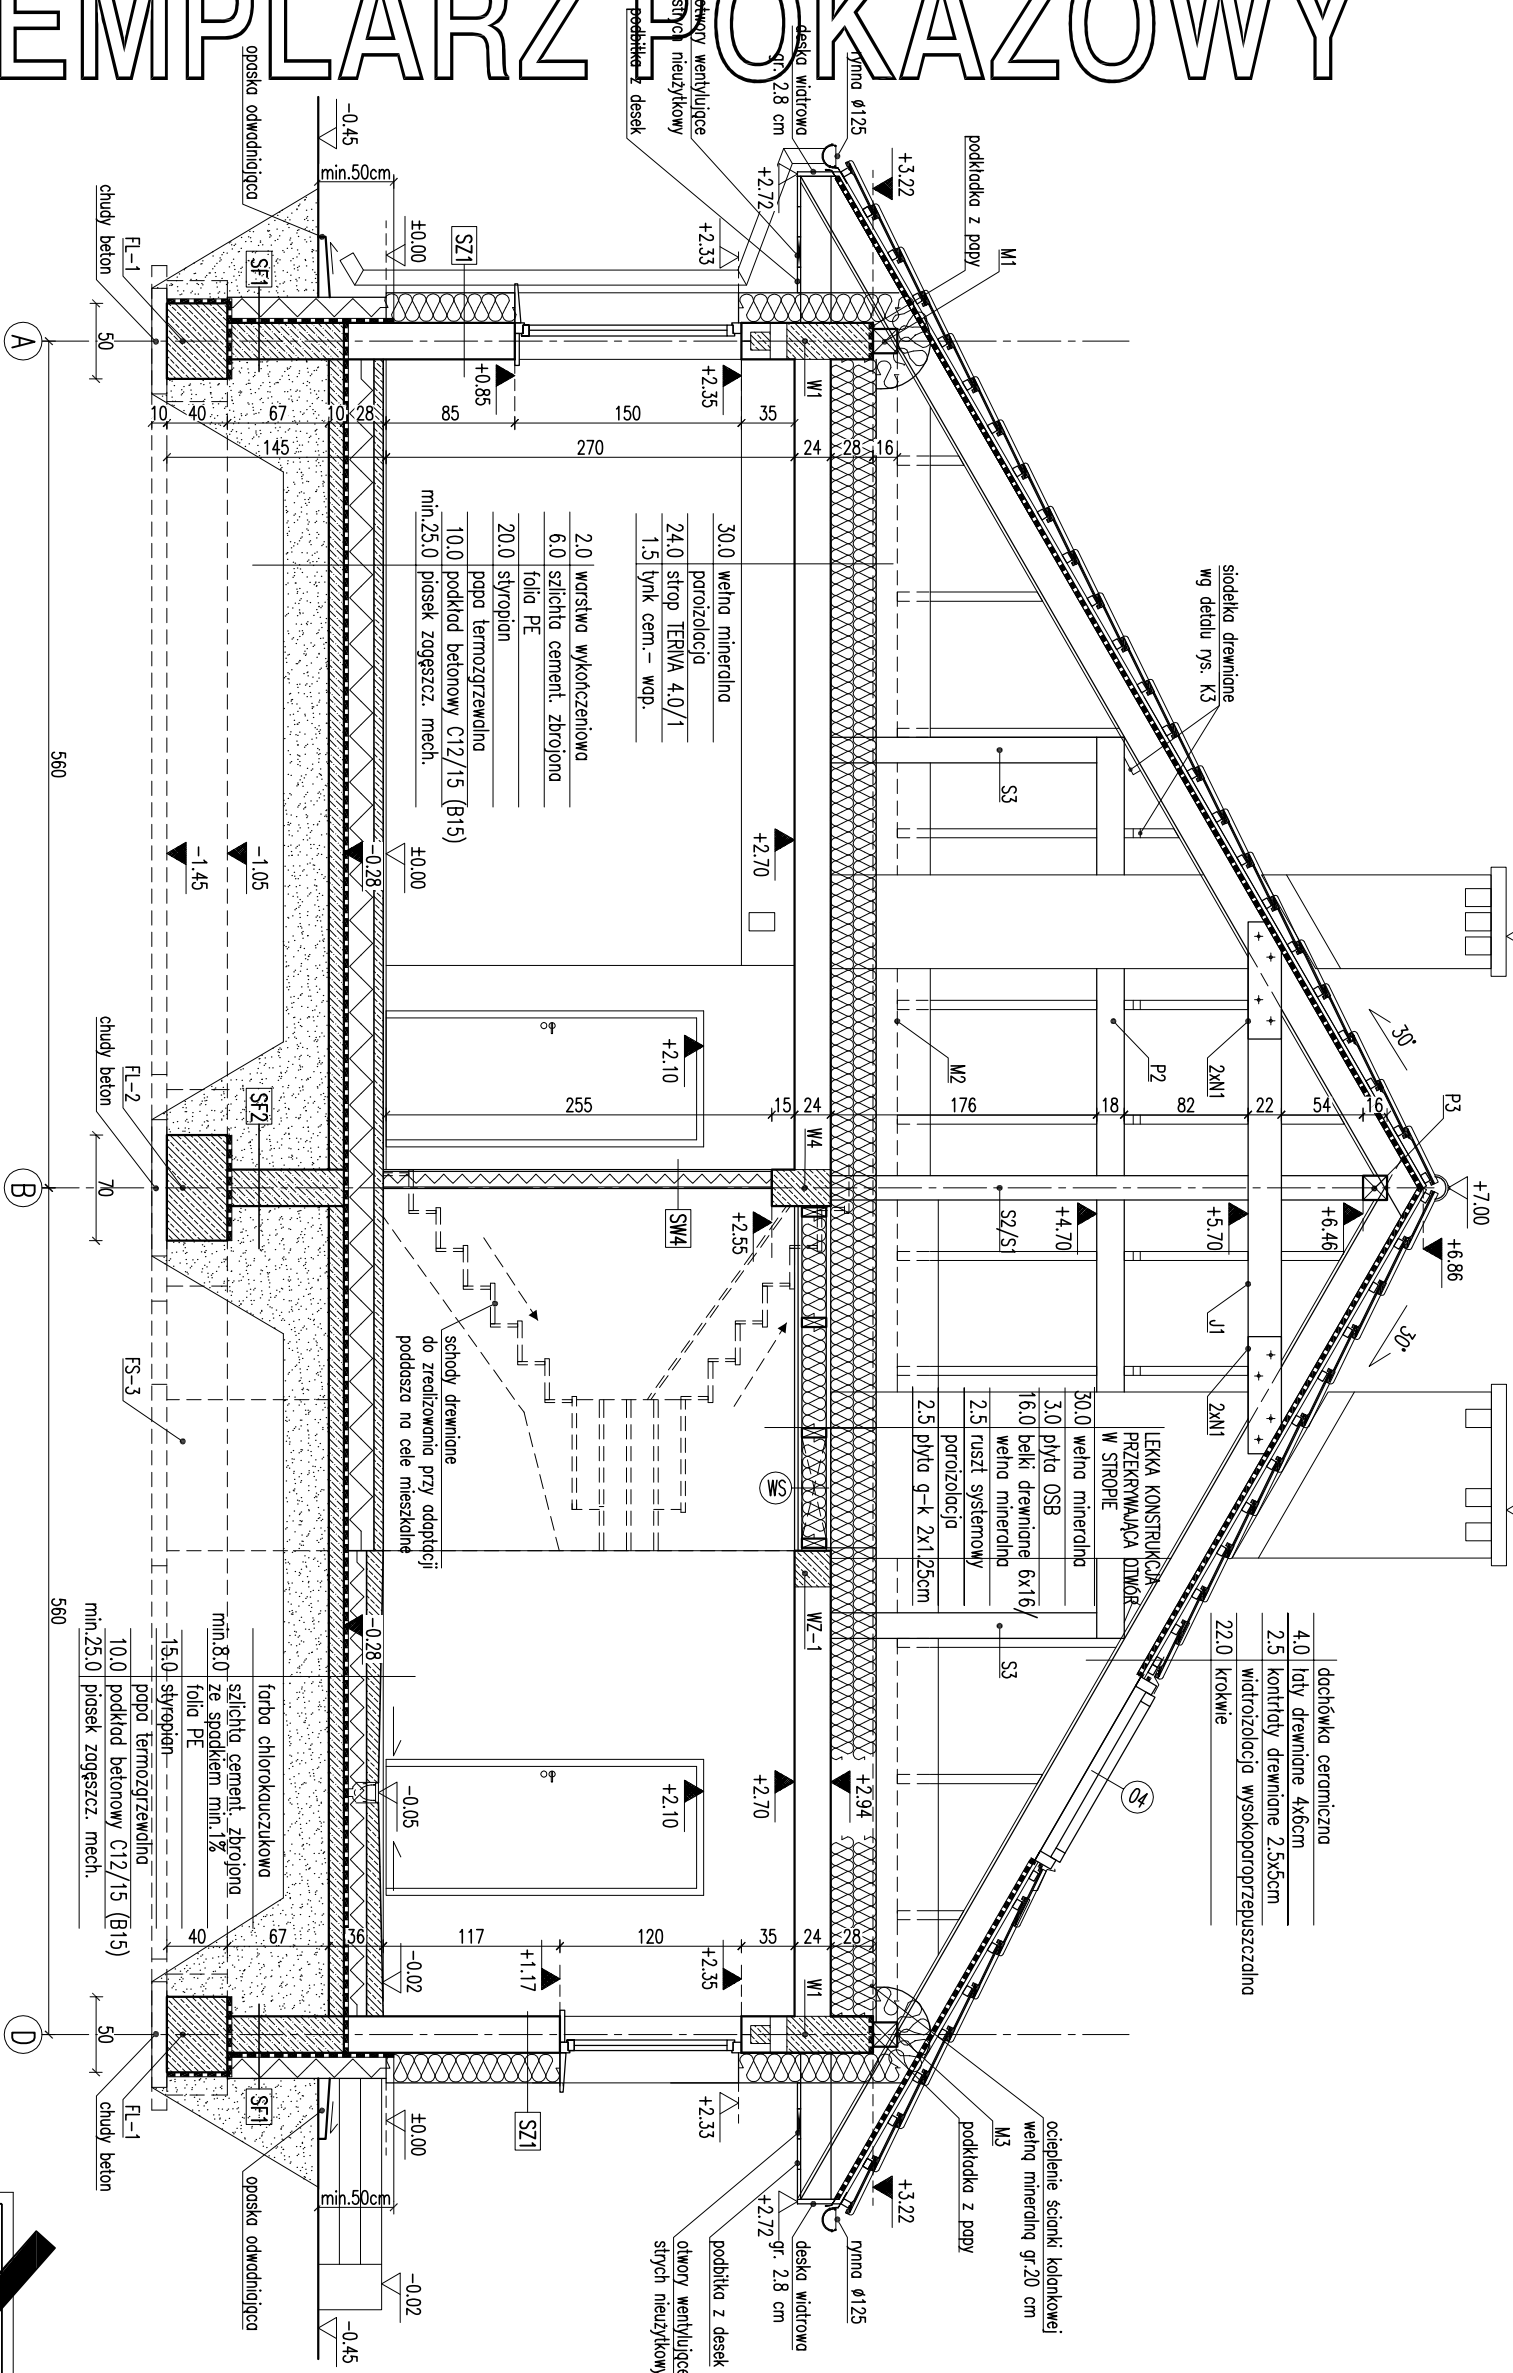

RODZAJE ŚCIAŁ

SF1	
24.0	blocczi betonowe
17.0	2 x dysperbit styropian
0.5	zaprawa klejowa na siatce tynk mozaikowy od poz. terenu

SF2	
24.0	blocki betonowe

SZ1	
1.5	tynek cementowo-wapienny
24.0	blozki z betonu komarkowego
20.0	stypopian
0.5	tynek mineralny

S72	
1.5	tyłk cementowo-wapienny
24.0	blocki z betonu komórkowego
18.0	stropodrian
	zaprawa klejowa na siatce
2.0	szachtelna powietrzna
1.9	licówka drewniana na ruszcie

SW1	
1.5	tynk cementowo-wapienny
24.0	blocczki z betonu komórkowego
1.5	tynk cementowo-wapienny

SW2	
1.5	tynk cementowo-wapienny
12.0	bločki z betonu komórkowego
1.5	tynk cementowo-wapienny

SW3	
1.5	tynk cementowo-wapienny
12.0	blozki z betonu komórkowego
5.0	wetna mineralna
0.5	tynk mineralny

SW4	
1.25	plyta gipsowo-kartonowa
10.0	ruszt systemowy/wełna mineralna
1.25	plyta gipsowo-kartonowa

SKALA 1:50

INŻENIOWA		BRANŻA
DOM Murator WZOS	Przemysłowa	ARCH
OBIEKT	BUDYNEK MURATORNI WOLNO STOJĄCY	

ADRES BUDOWY	
-----------------	--

AUTOR PROJEKTU	mgr inż. Ewa Dzwigowska upr. inż. / PdOKK/34/2004	
----------------	--	--

	AU OR ADAPTACJI	
--	--------------------	--

W.M. MURAI OR PROVEN	Sp. Z 0.0.	A6
----------------------	------------	----

EGZEMPLARZ POKAZOWY CHRONIONY PRAWEM AUTORSKIM

NIE MOŻE BYĆ SPRZEDAWANY

ORAZ STANOWIĆ LEGALNEJ PODSTAWY

PROZWOŁENIA NA BUDOWĘ I WYKONANIE DECYZJI

wyborze producenta stolarki




