


EGZEMPLARZ POKAZOWY

EGZEMPLARZ POKAZOWY

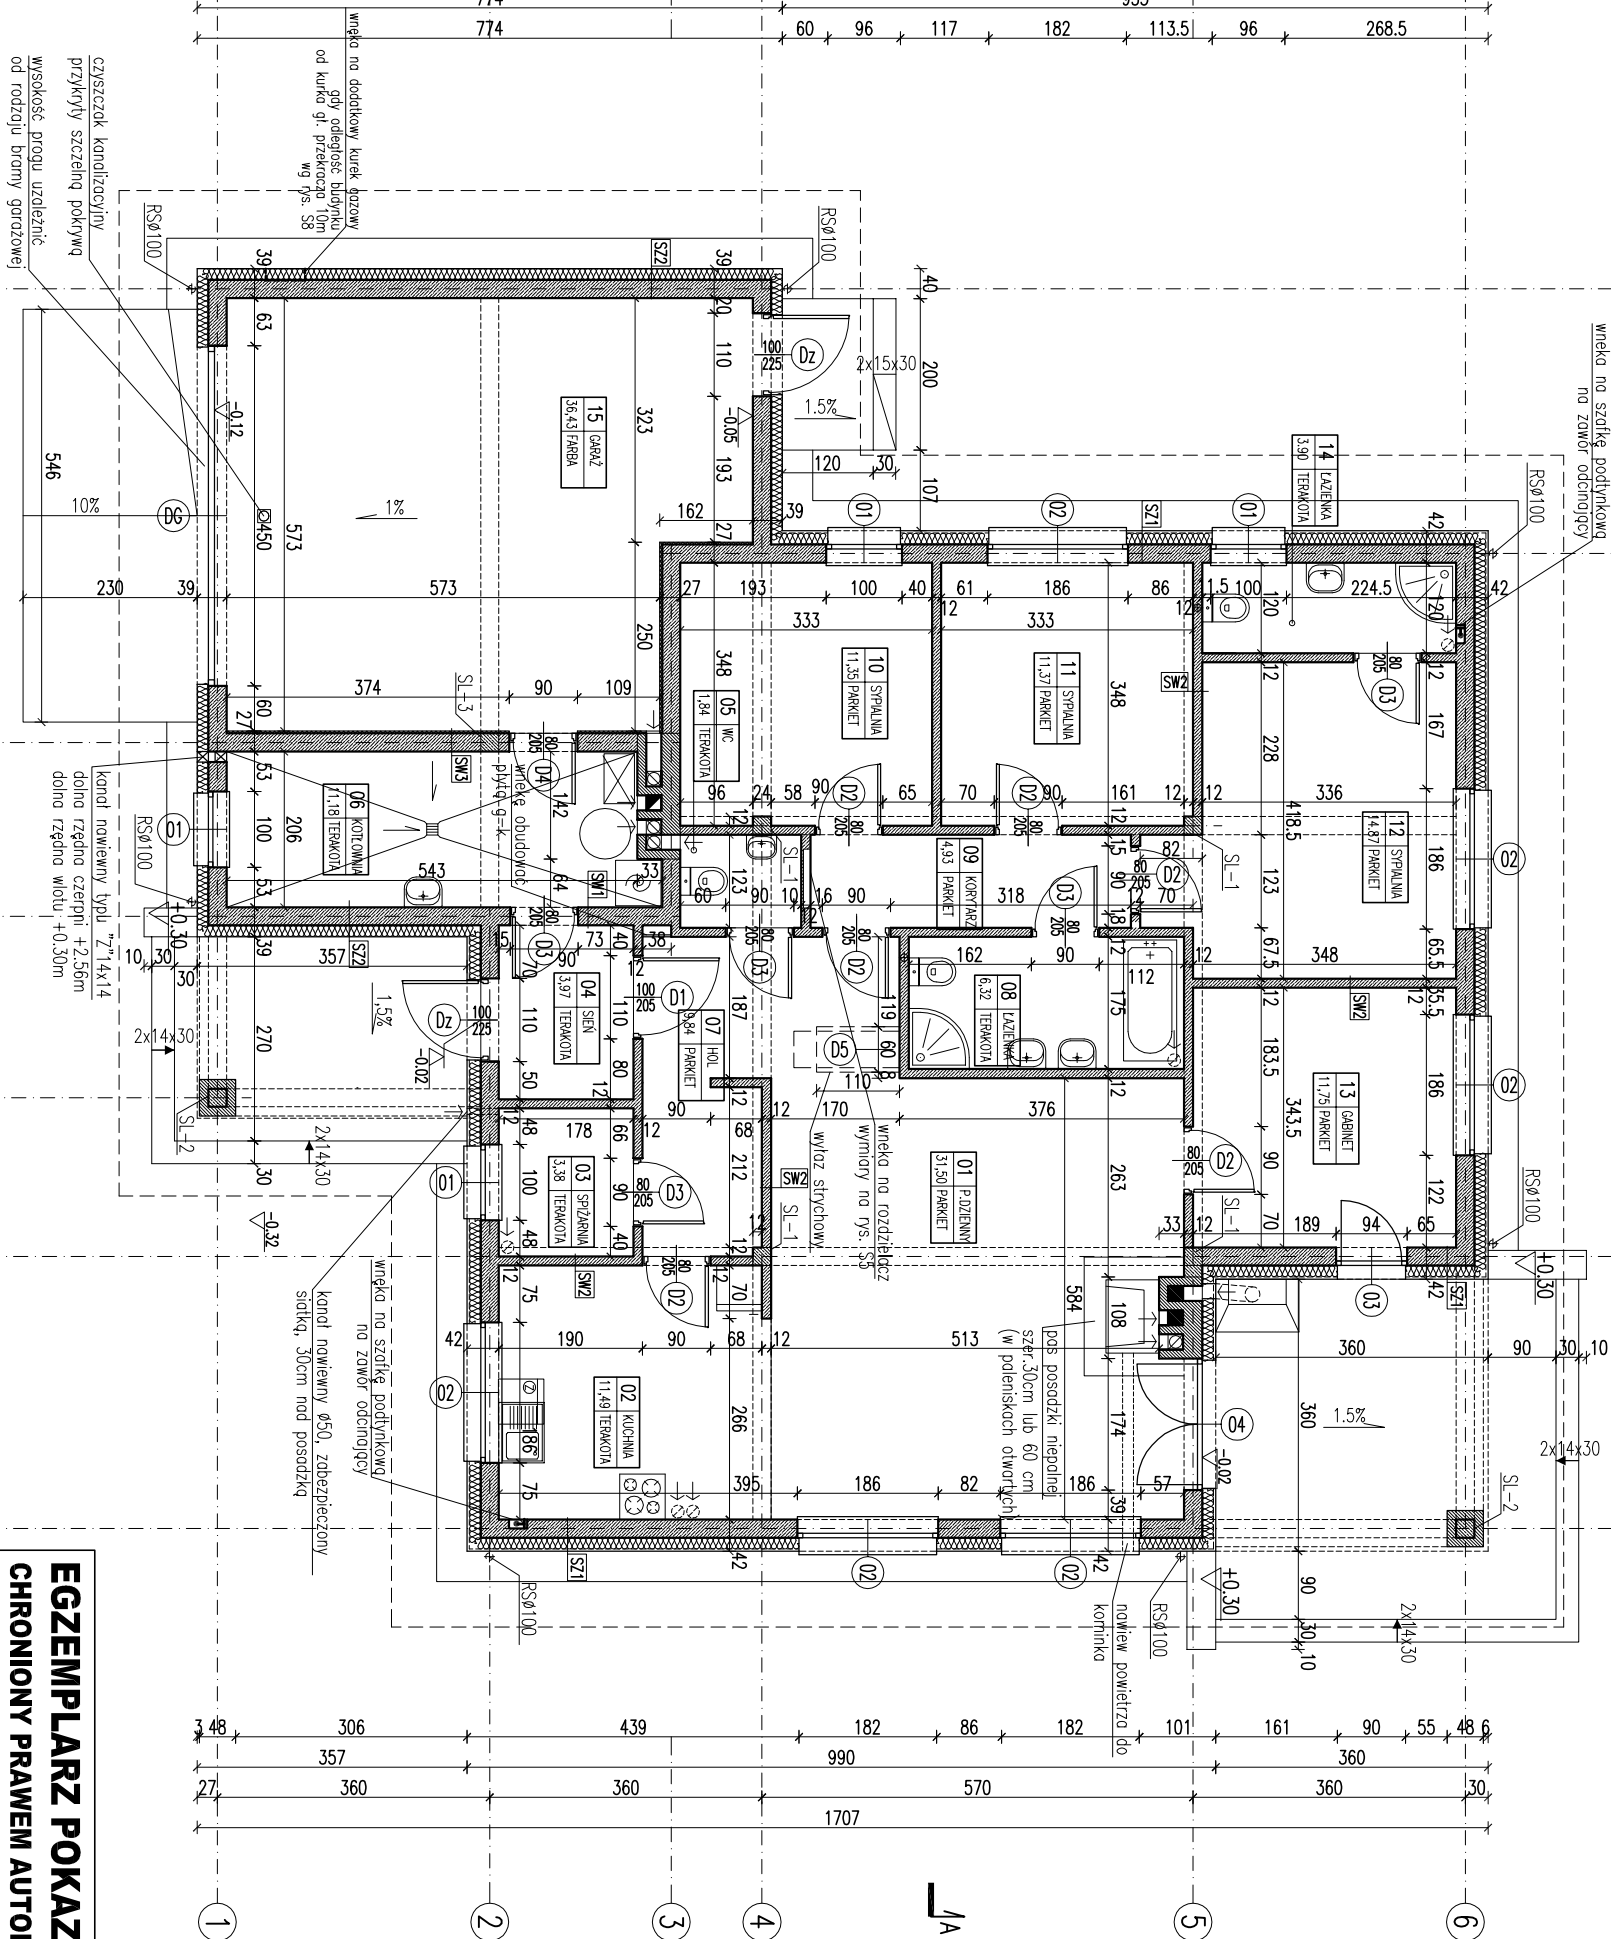

104	446	884	144	96	94	57	106	26	48	40	96	813	39	182	119
27	600		230	240	210		360					30			
A	B	C	D	E	F	G	H								

EGZEMPLARZ POKAZOWY
CHRONIONY PRAWEM AUTORSKIM


NIE MOŻE BYĆ SPRZEDAWANY
ORAZ STANOWIĆ LEGALNEJ PODSTAWY
POZWOLENIA NA BUDOWE I INNYCH DECYZJI

Powielanie i kopiowanie bez zezwolenia zabronione
Ustawa z dnia 4 lutego 1994r. (t.j.) jedn. Dz.U. z 2000r., Nr.80 poz.3004
Pierzaskat znajduje się na wszystkich stronach dokumentacji

RODZAJE ŚCIAN	
SF1	1.5 lityk cementowo-wapienny
24.0	blocczki betonowe
2 x dysperbit	
10.0	styroplon
SF2	1.5 lityk cementowo-wapienny
24.0	blocczki betonowe
SZ1	1.5 lityk cementowo-wapienny
24.0	blocczki z betonu komórkowego
18.0	styroplon
SZ2	1.5 lityk cementowo-wapienny
24.0	blocczki z betonu komórkowego
15.0	styroplon
SZ3	1.5 lityk cementowo-wapienny
24.0	blocczki z betonu komórkowego
12.0	styroplon
lityk mineralny na siłce	

SW1	1.5 lityk cementowo-wapienny
24.0	blocczki z betonu komórkowego
1.5 lityk cementowo-wapienny	
SW2	1.5 lityk cementowo-wapienny
12.0	blocczki z betonu komórkowego
1.5 lityk cementowo-wapienny	
SW3	1.5 lityk cementowo-wapienny
24.0	blocczki z betonu komórkowego
3.0	wełna mineralna
lityk mineralny na siłce	

Powierzchnie i kubatury policzone według normy PN-ISO 9836:1997.

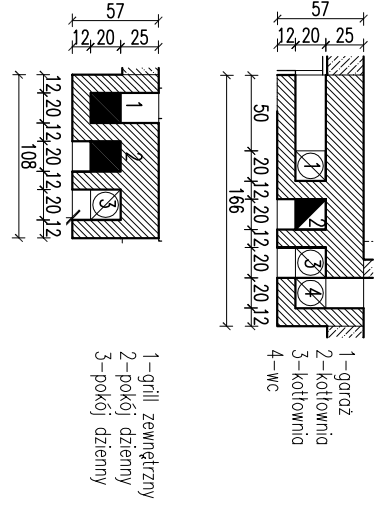

—kanal spłoinowy
20/20 pow. 0.04m²
—kanal dymowy
20/20 pow. 0.04m²
—kanal wentylacyjny Ø15
pow. 0.018m²

RZUT PARTERU

DOM MURATORNA M42a – Przemysłowy – wariant I
NORODZINNY DOM WOLNO STANOWY

ADRES BUDOWY



W.M. MURATORNA PROJEKT
Sp. z o.o.

PROJEKT
A2
2007