


# GZEMPIARZ POKAZOWY

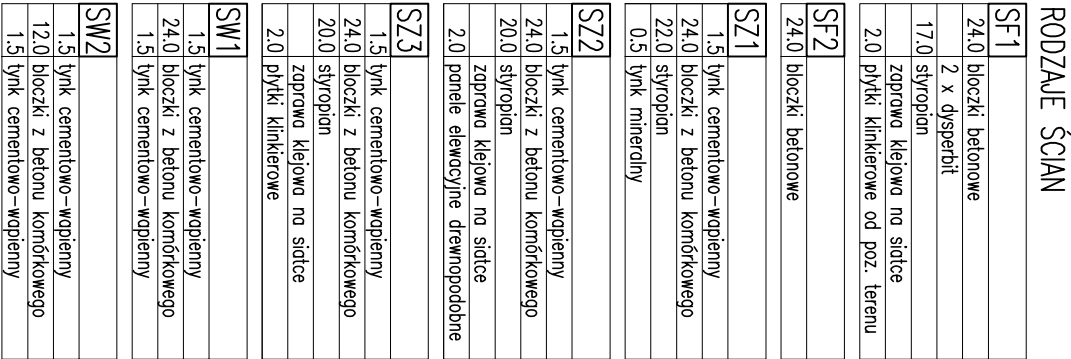

**EGZEMPLARZ POKAZOWY  
CHRONIONY PRAWEM AUTORSKIM**

---

**NIE MOŻE BYĆ SPRZEDAWANY  
ORAZ STANOWIĆ LEGALNEJ PODSTAWY  
POZWOLENIA NA BUDOWE I INNYCH DECYZJI**

Powielanie i kopiowanie bez zezwolenia zabronione  
Ustawa z dn. 4 lutego 1994r. (t.j. jedn. Dz.U. z 2000r. N.80 poz.304)

**Przebiegka znajduje się na wszystkich stronach dokumentacji**

|                                       |                                                            |              |
|---------------------------------------|------------------------------------------------------------|--------------|
| PRZECRÓJ A-A                          |                                                            | SKALA 1:50   |
| DOM Murator M. – Przystępný – woda II |                                                            | BRANŻA ARCH. |
| ADRES BUDOWY                          |                                                            |              |
| AUTOR PROJEKTU                        | mgr inż. arch. J. Dzięciołowska<br>upr. nr Bz/7504/34/2004 | POSPOS       |
| AUTOR ADAPTACJI                       |                                                            | POSPOS       |
| WYMAGANIA                             | W.M. MURATOR PROJEKT                                       | nr 015       |
| PRZECRÓJ                              | Sp. z o.o.                                                 | A4           |