


EGZEMPLARZ POKAZOWY

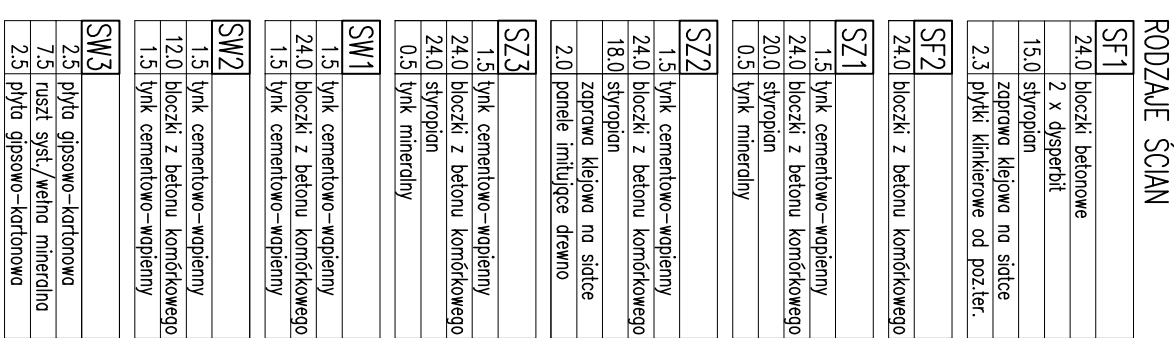


PRZEMÓW		SKALA 1:50	
DOM Murator Mazowiecki - Samotna gwiazda - projekt IV		BRANŻA	
OBJEKT JEDNOSTANOWY DOM WOLNOSTOJĄCY		ARCH.	
ADRES BUDOWY			
AUTOR PROJEKTU	mgr inż. arch. Andrzej Kozłowski upr. nr MA/730/04	PISME	
AUTOR ADAPTACJI		PISME	
W.M. MURATOR PROJEKT		M.PIS	
Sp. z o.o.		A5	