


- Uwagi:
- Wymiary otworów w świetle muru pod stolarkę okienną i drzwiową dostosować na budowie po wyborze producenta stolarki.
 - W miejscu projektowanego kominka stałe wzmocnić posadzkę.
 - Posadzkę przed kominkiem wykonać z materiału niepalnego o szerokości co najmniej 30cm, sięgający poza krawędzie drzwiowej o 30 cm. W przypadku paleniska otwartego pas posadzki niepalnej powinien wynosić co najmniej 60cm.
 - W projekcie przewidziano otwór w stropie umożliwiający montaż schodów (w lekkiej konstrukcji) w przypadku adaptacji poddasza na cele mieszkalne.


EGZEMPLARZ POKAZOWY

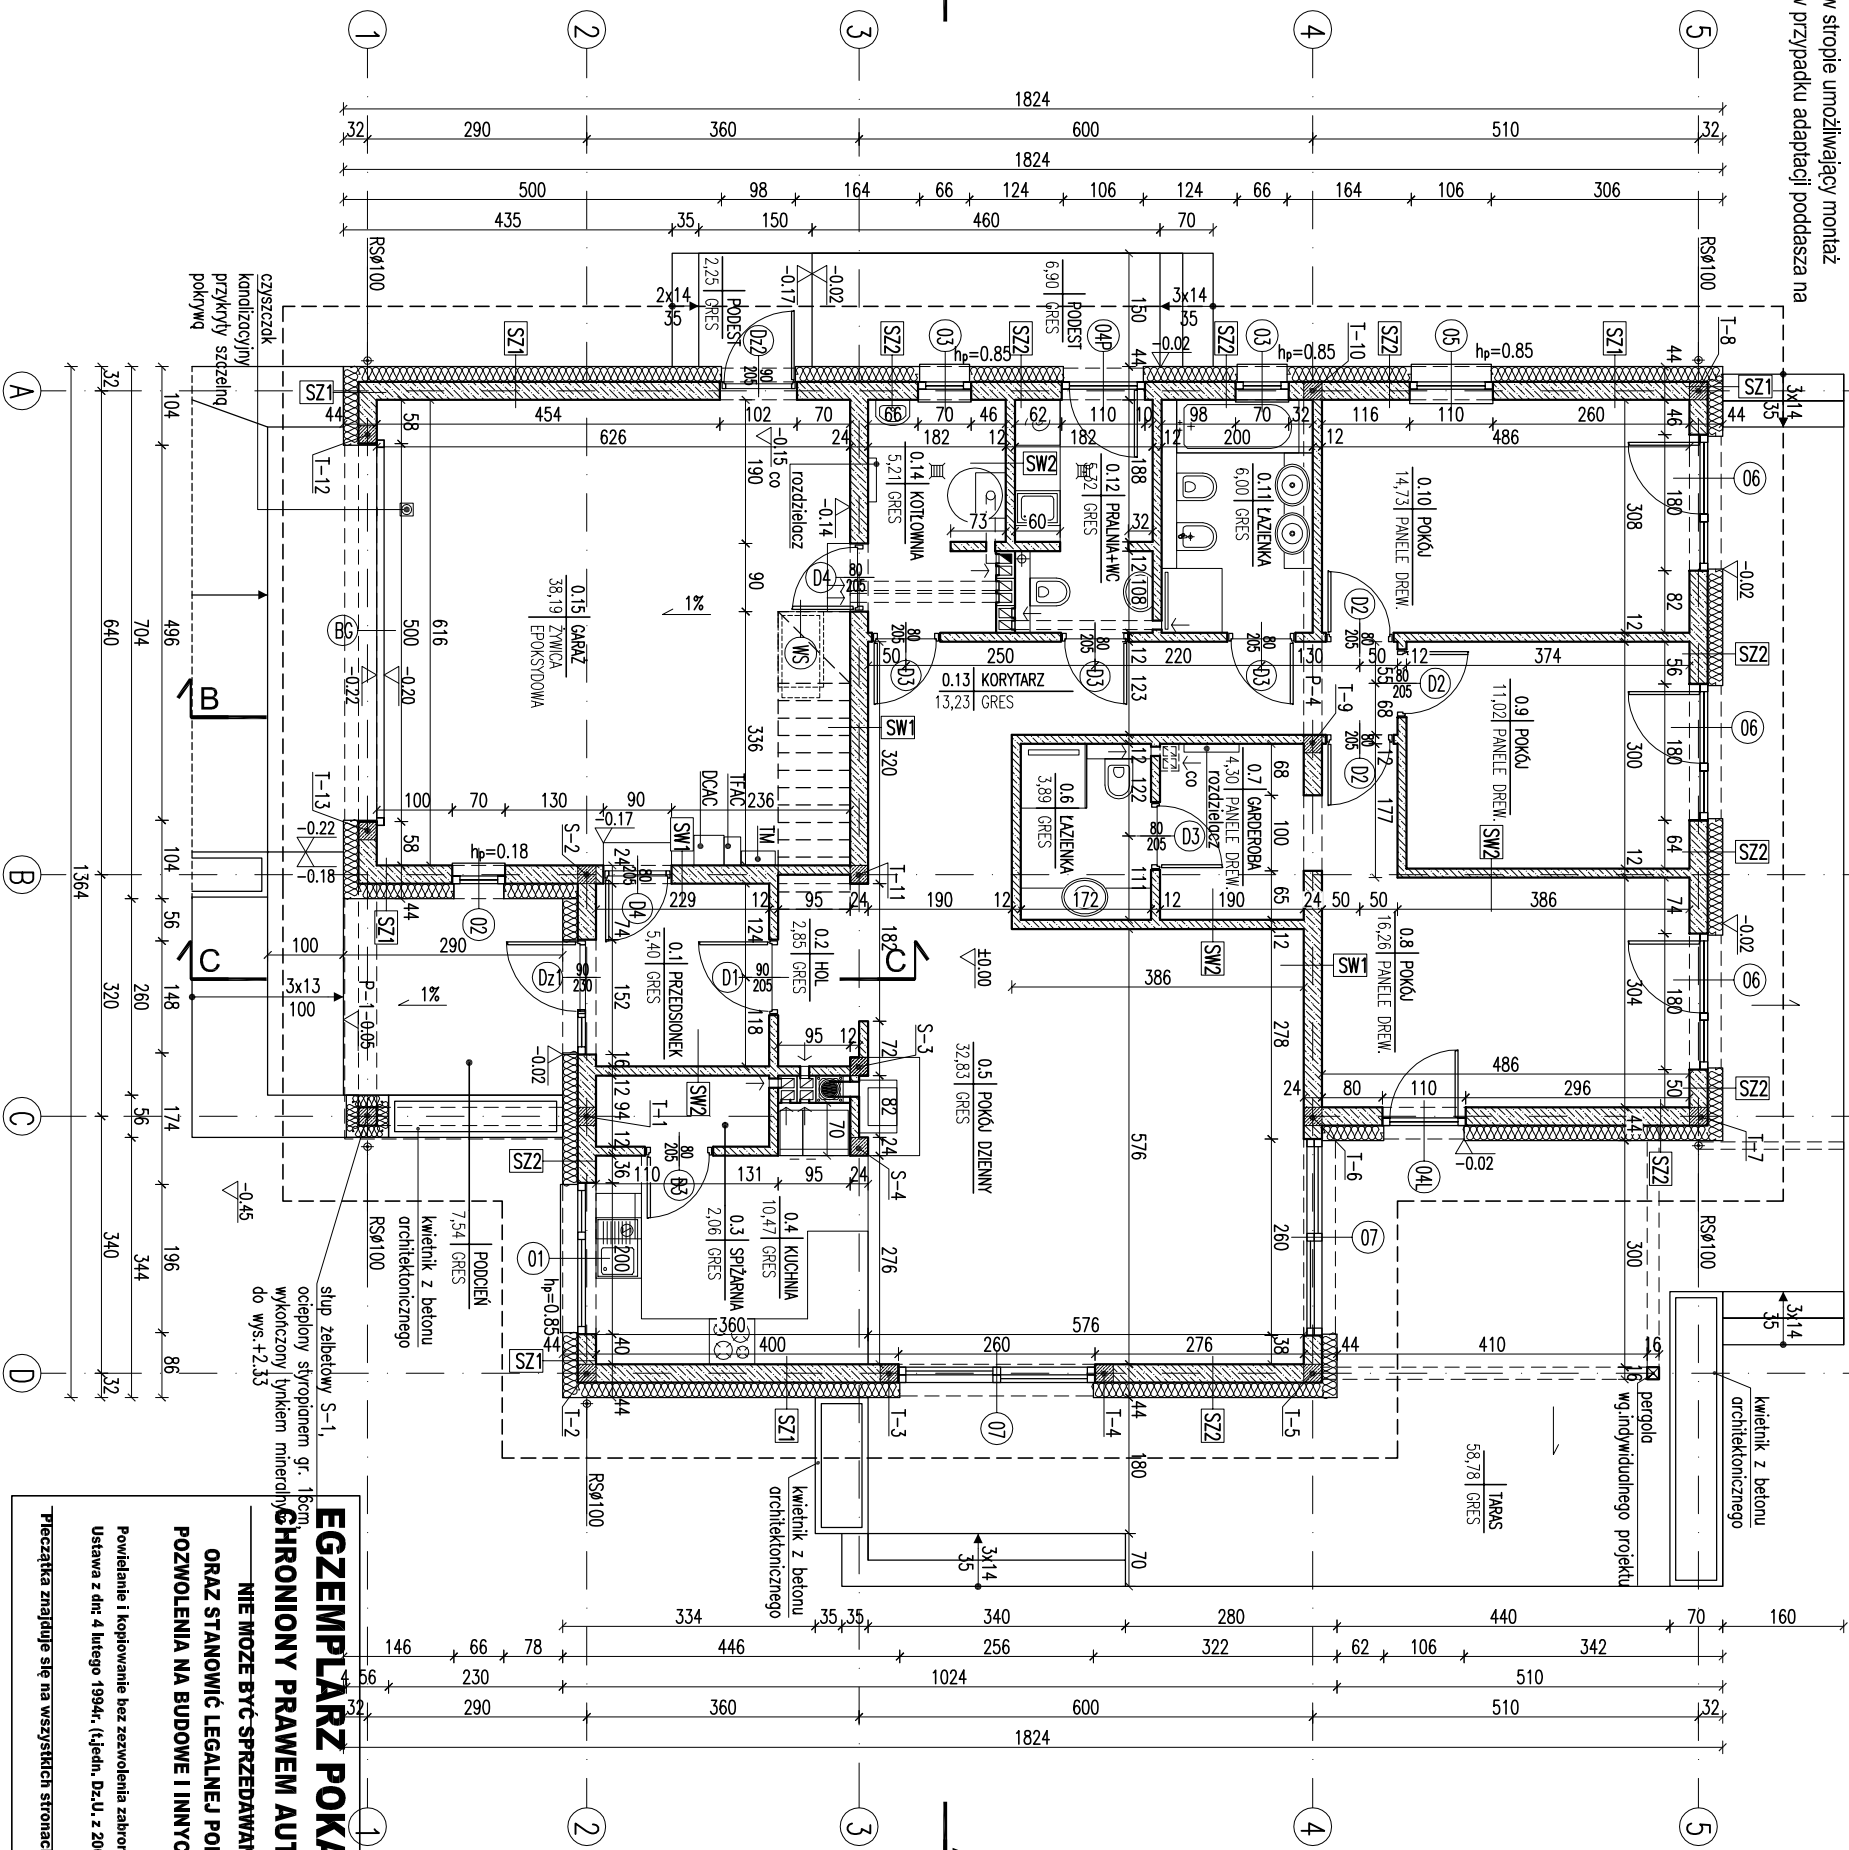

EGZEMPLARZ POKAZOWY

RODZAJE ŚCIAN	
- 1 - kotłownia parter
2 - kotłownia parter
3 - garaż parter
4 - garaż parter
5 - pralnia parter
6 - łazienka parter
K - pion kanalizacyjny

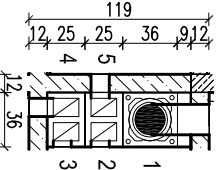

- 1 - p.dzienny parter
2 - kuchnia parter
3 - kuchnia parter
4 - spiżarnia parter
5 - p.dzienny parter

- kanał spalinyowy Ø80 w kanale 12x17cm,
- kanał dymowy Ø200,
- kanał wentylacyjny o pow. 200 cm²

RZUT PARTERU

1:100

PROJEKT MURATOR SERDECZNY - WARIANT II	
OBIEKT	BUDYNEK JEDNOSTANOWY WOLNOSTANOWY
ADRES	
BUDOWY	
AUTOR	mgr inż. arch. Ewa Dziągwa
PROJEKTU	upr.mr Br./PdOK/34
AUTOR	
ADAPTACJI	
WZAM	WZAM
PROJEKT	PROJEKT
Sp. z o.o.	ARCH.