


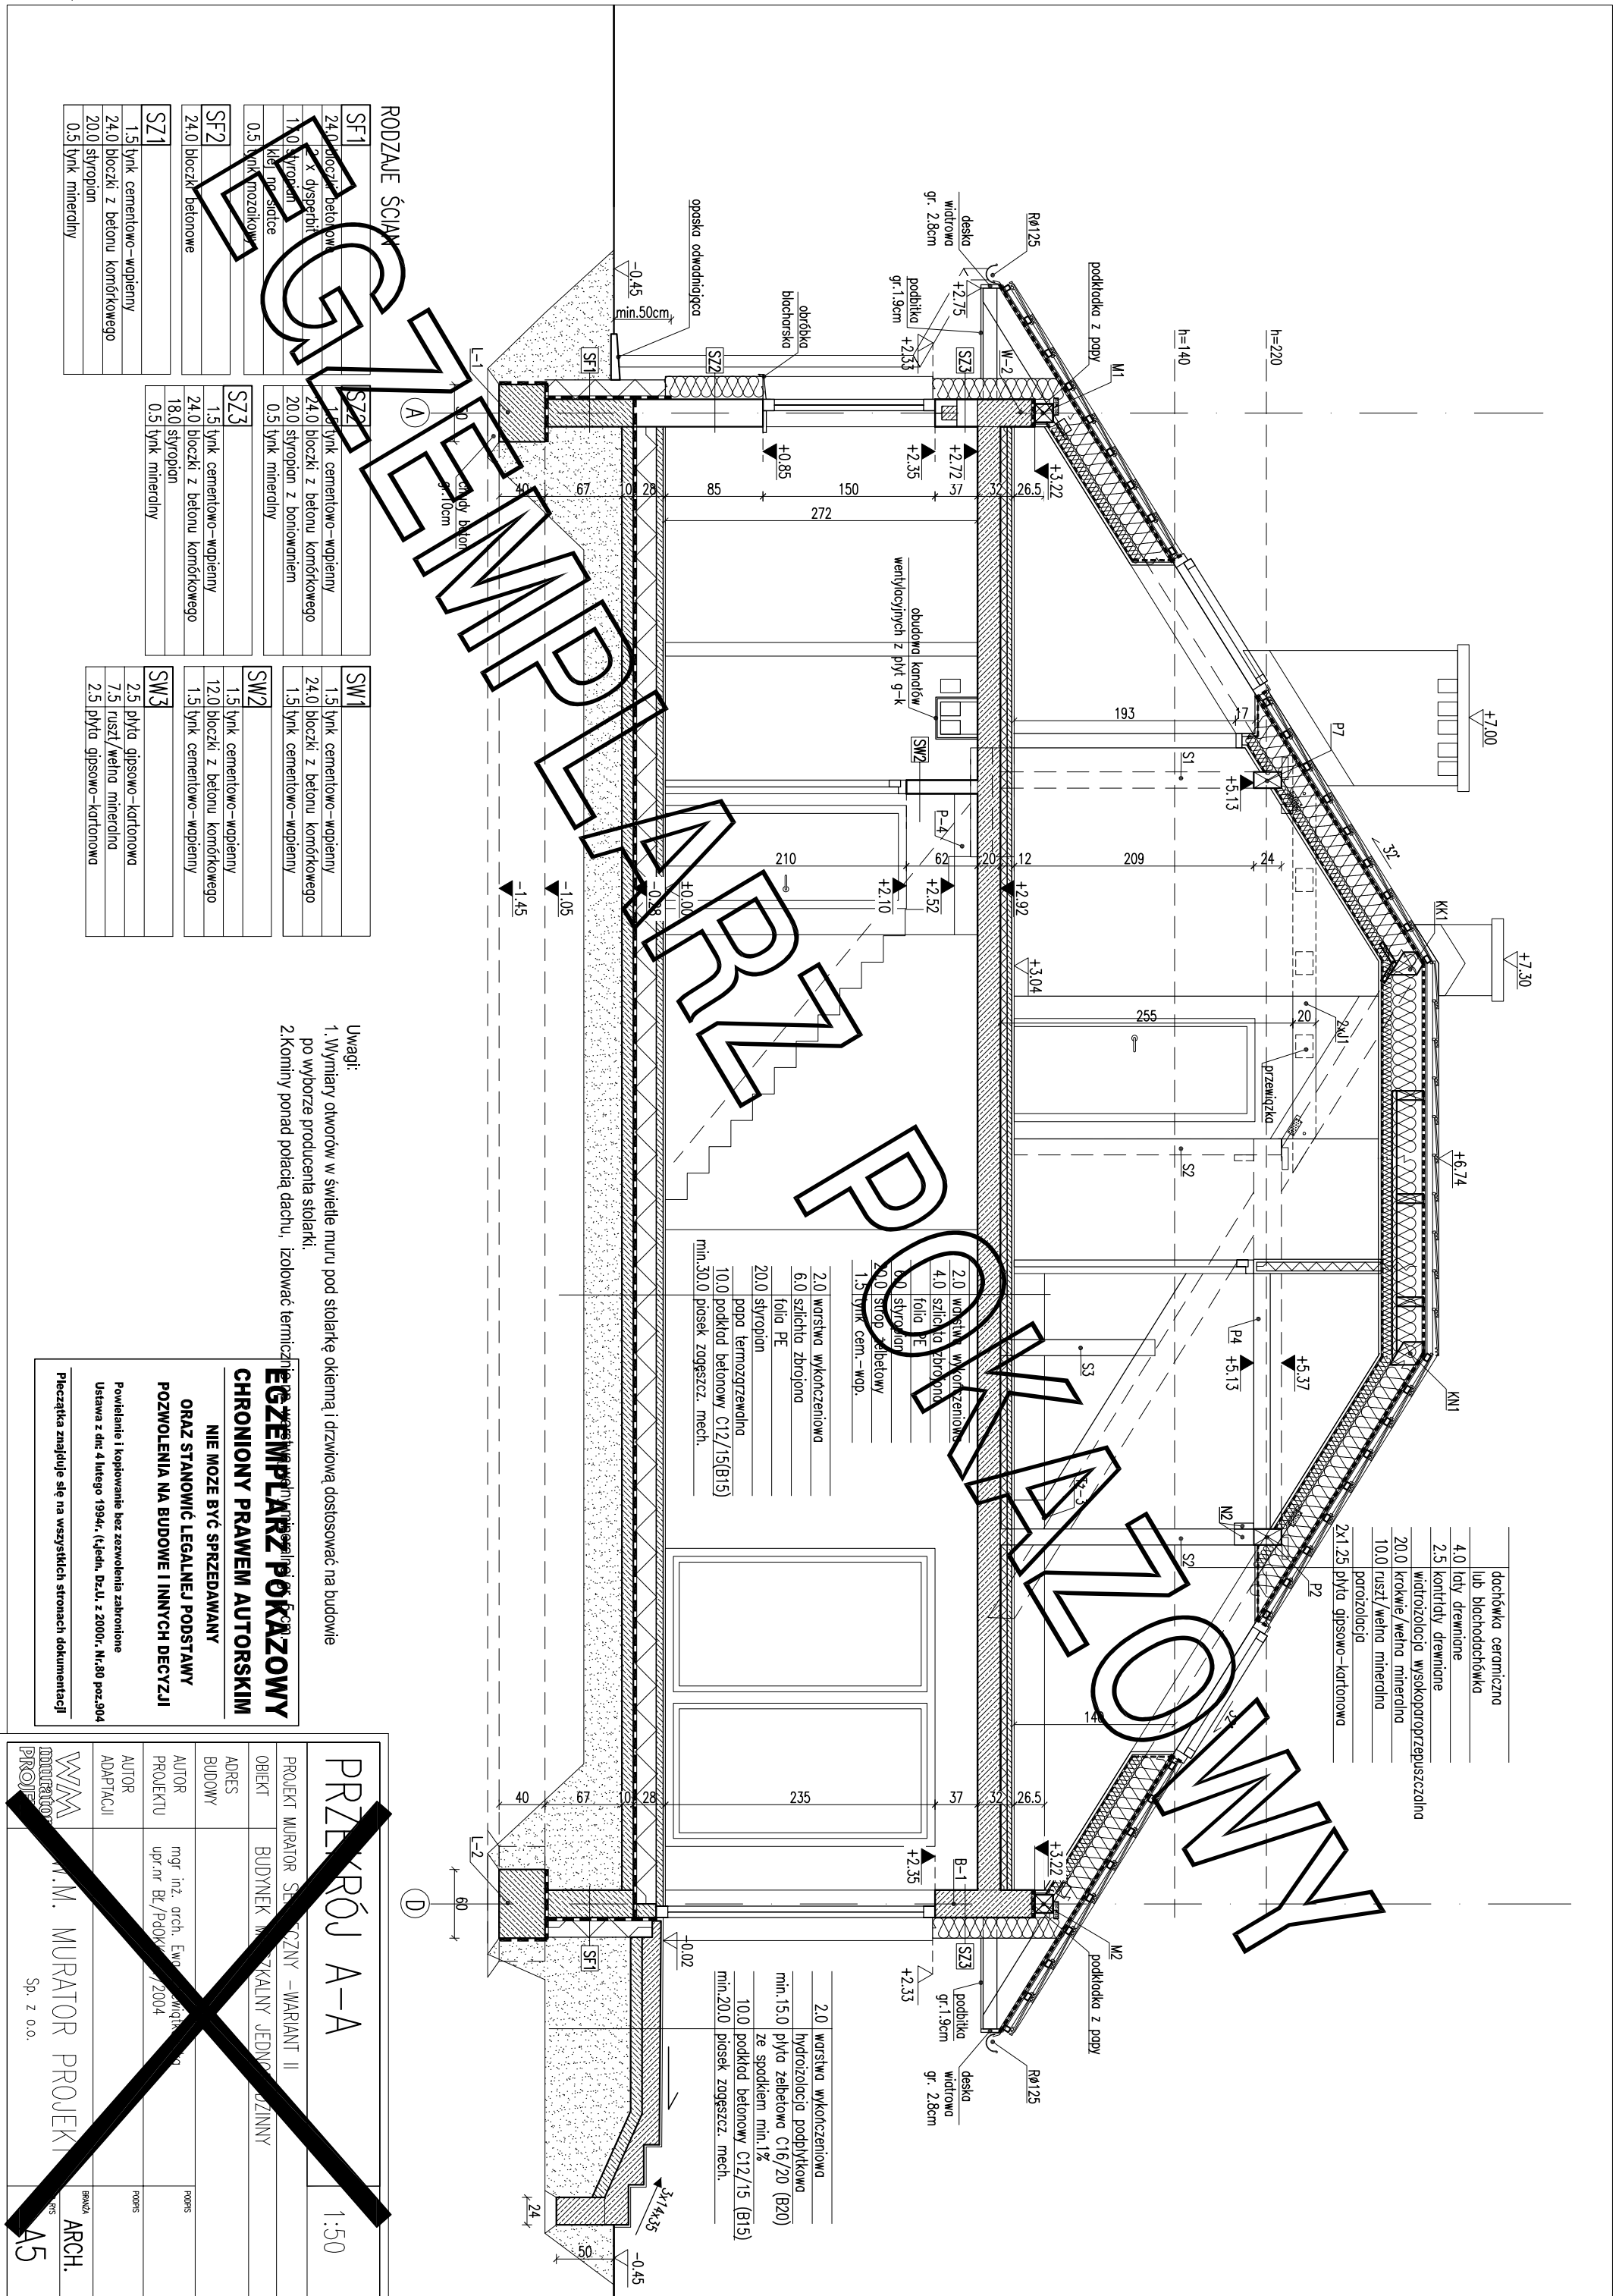

RODZAJE ŚCIAN

- Uwagi:
- Wyznaczniki otworów w świetle muru pod stolarkę okienną i drzwiową dostosować na budowie po wybozie producenta stolarki.
 - Kominy ponad połacią dachu, izolować termicznie.


NIE MOŻE BYĆ SPRZEDAWANY
ORAZ STANOWIĆ LEGALNEJ PODSTAWY
POZWOLENIA NA BUDOWE I INNYCH DECYZJI

Powielanie i kopiowanie bez zezwolenia zabronione
Ustawa z dn. 4 lutego 1994r. (tj. jedn. Dz.U. z 2000r. Nr. 80 poz. 504
Pieczałka znajduje się na wszystkich stronach dokumentacji

ADRES BUDOWY	
AUTOR PROJEKTU mgr inż. arch. Ewa Krawiec	FORMS
AUTOR ADAPTACJI upr. nr Bk/PdOK/2004	FORMS
W.M. MURATOR PROJEKT	BRDOK ARCH.
Sp. z o.o.	RS A5