

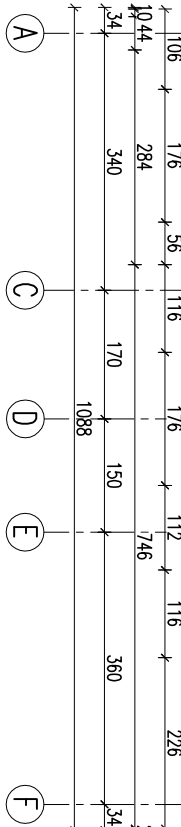
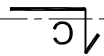
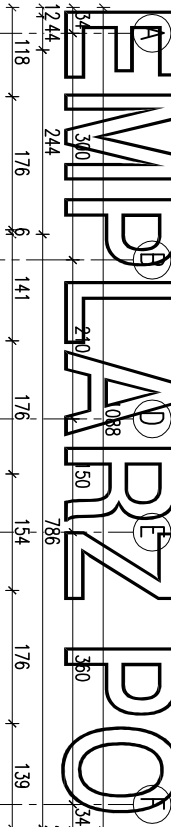


EGZEMPLARZ POKAZOWY

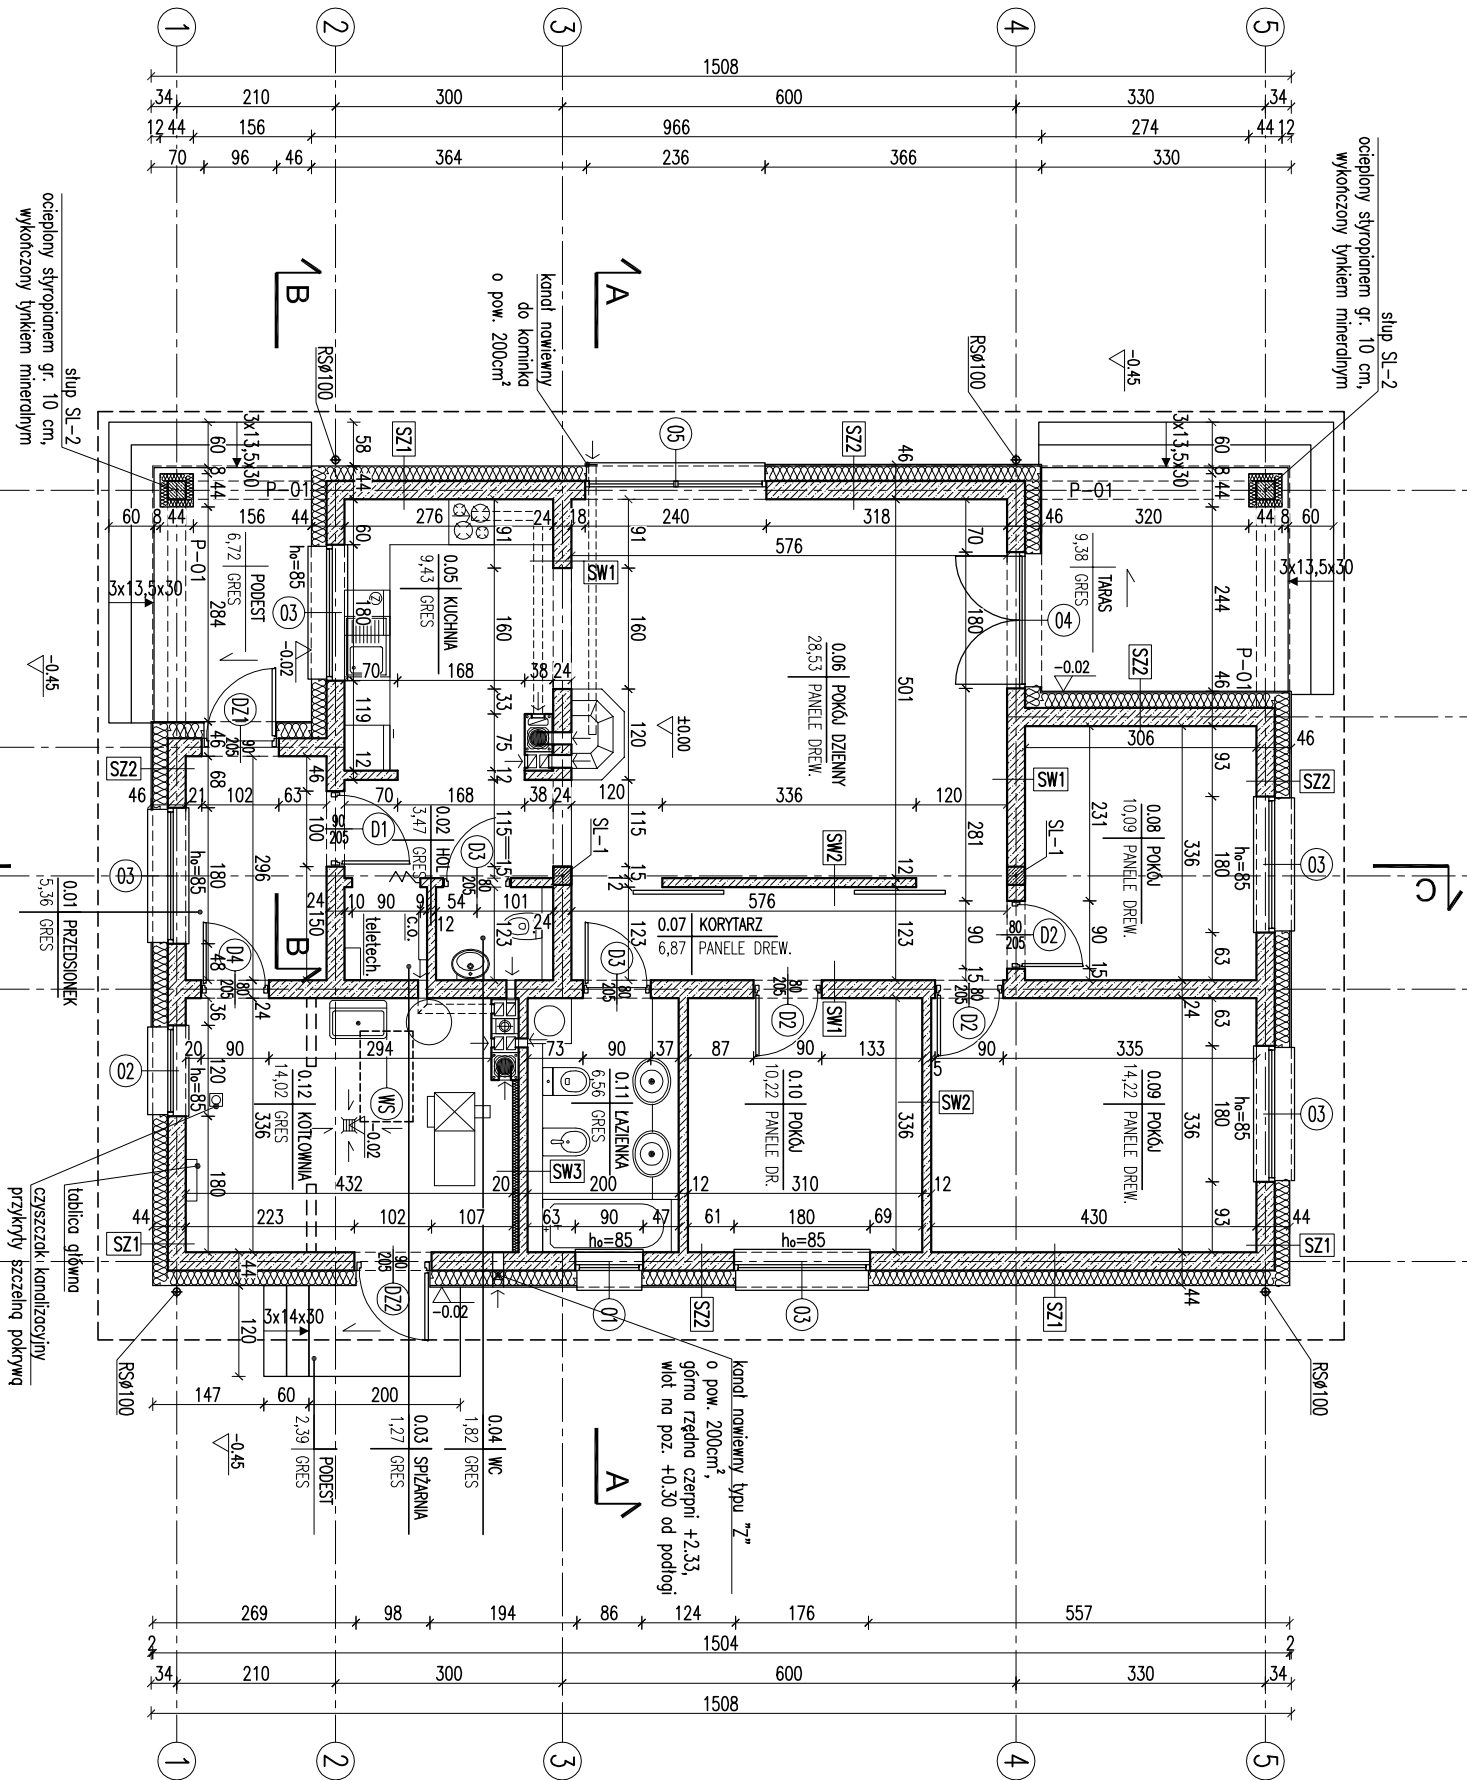

- Uwagi:
- Wymiary otworów drzwiowych i drzwiową dostawę należy wykonać zgodnie z projektem.
  - W miejscu projekcyjnym należy wykonać fundamenty i słupy zgodnie z projektem.
  - Posadzkę przed kominkiem wykonać z materiału niepalnego (o szerokości co najmniej 30 cm). Ścianę nad kominkiem wykonać z materiału niepalnego (o szerokości co najmniej 30 cm). W przypadku paleniska otwartego pasywnego należy wykonać zabezpieczenie przed rozpryskami ognia.

| RODZAJE ŚCIAN |                                |
|---------------|--------------------------------|
| SF1           | błoczek betonowy               |
| 24.0          | 2 x dysperbit                  |
| 16.0          | stropian                       |
| 2.3           | piłki klinikowe od poz. terenu |
| SF2           | błoczek betonowy               |
| 24.0          | błoczek betonowy               |
| SZ1           | 1.5 tynk cementowo-wapienny    |
| 24.0          | błoczek z betonu komórkowego   |
| 20.0          | stropian                       |
| 0.5           | tynk mineralny                 |
| SZ2           | 1.5 tynk cementowo-wapienny    |
| 24.0          | błoczek z betonu komórkowego   |
| 22.0          | stropian białonowy             |
| 0.5           | tynk mineralny                 |
| SW1           | 1.5 tynk cementowo-wapienny    |
| 12.0          | błoczek z betonu komórkowego   |
| 8.0           | włna mineralna                 |
| 0.5           | tynk mineralny                 |
| SW2           | 1.5 tynk cementowo-wapienny    |
| 12.0          | błoczek z betonu komórkowego   |
| 1.5           | tynk cementowo-wapienny        |
| SW3           | 1.5 tynk cementowo-wapienny    |
| 12.0          | błoczek z betonu komórkowego   |
| 8.0           | włna mineralna                 |
| 0.5           | tynk mineralny                 |

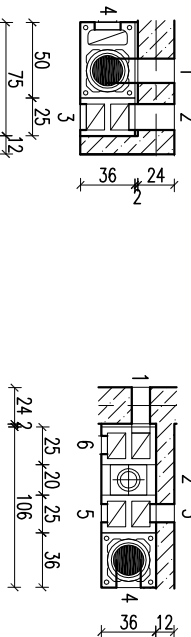

- 1 - pokój dzienny  
2 - pokój dzienny  
3 - kuchnia  
4 - kuchnia
- 1 - WC  
2 - pion kanalizacyjny  
3 - łazienka  
4 - kotłownia  
5 - kotłownia  
6 - schowek
- parter  

- kanał dymowy Ø200  
- kanał wentylacyjny o pow. 200 cm²

RZUT PARTERU

|                                   |                                   |
|-----------------------------------|-----------------------------------|
| DOM Murator M216 - bryła tęsknota | SKAŁA 1:100                       |
| OBIEKT                            | BUDYNEK JEDNODZIENNY WOLNOSTOJĄCY |
| ADRES                             |                                   |
| BUDOWY                            |                                   |
| AUTOR                             | mgr inż. arch. Ewa Dziurkiewicz   |
| PROJEKTU                          | upr. nr BC/PdOKK/2004             |
| AUTOR                             |                                   |
| ADAPTACJI                         |                                   |
| WYM. MURATOR PROJEKT              | nr 85                             |
| PROJEKT                           | Sp. z o.o.                        |
|                                   | A2                                |
|                                   | M216 2017                         |