


EGZEMPLARZ POKAZOWY

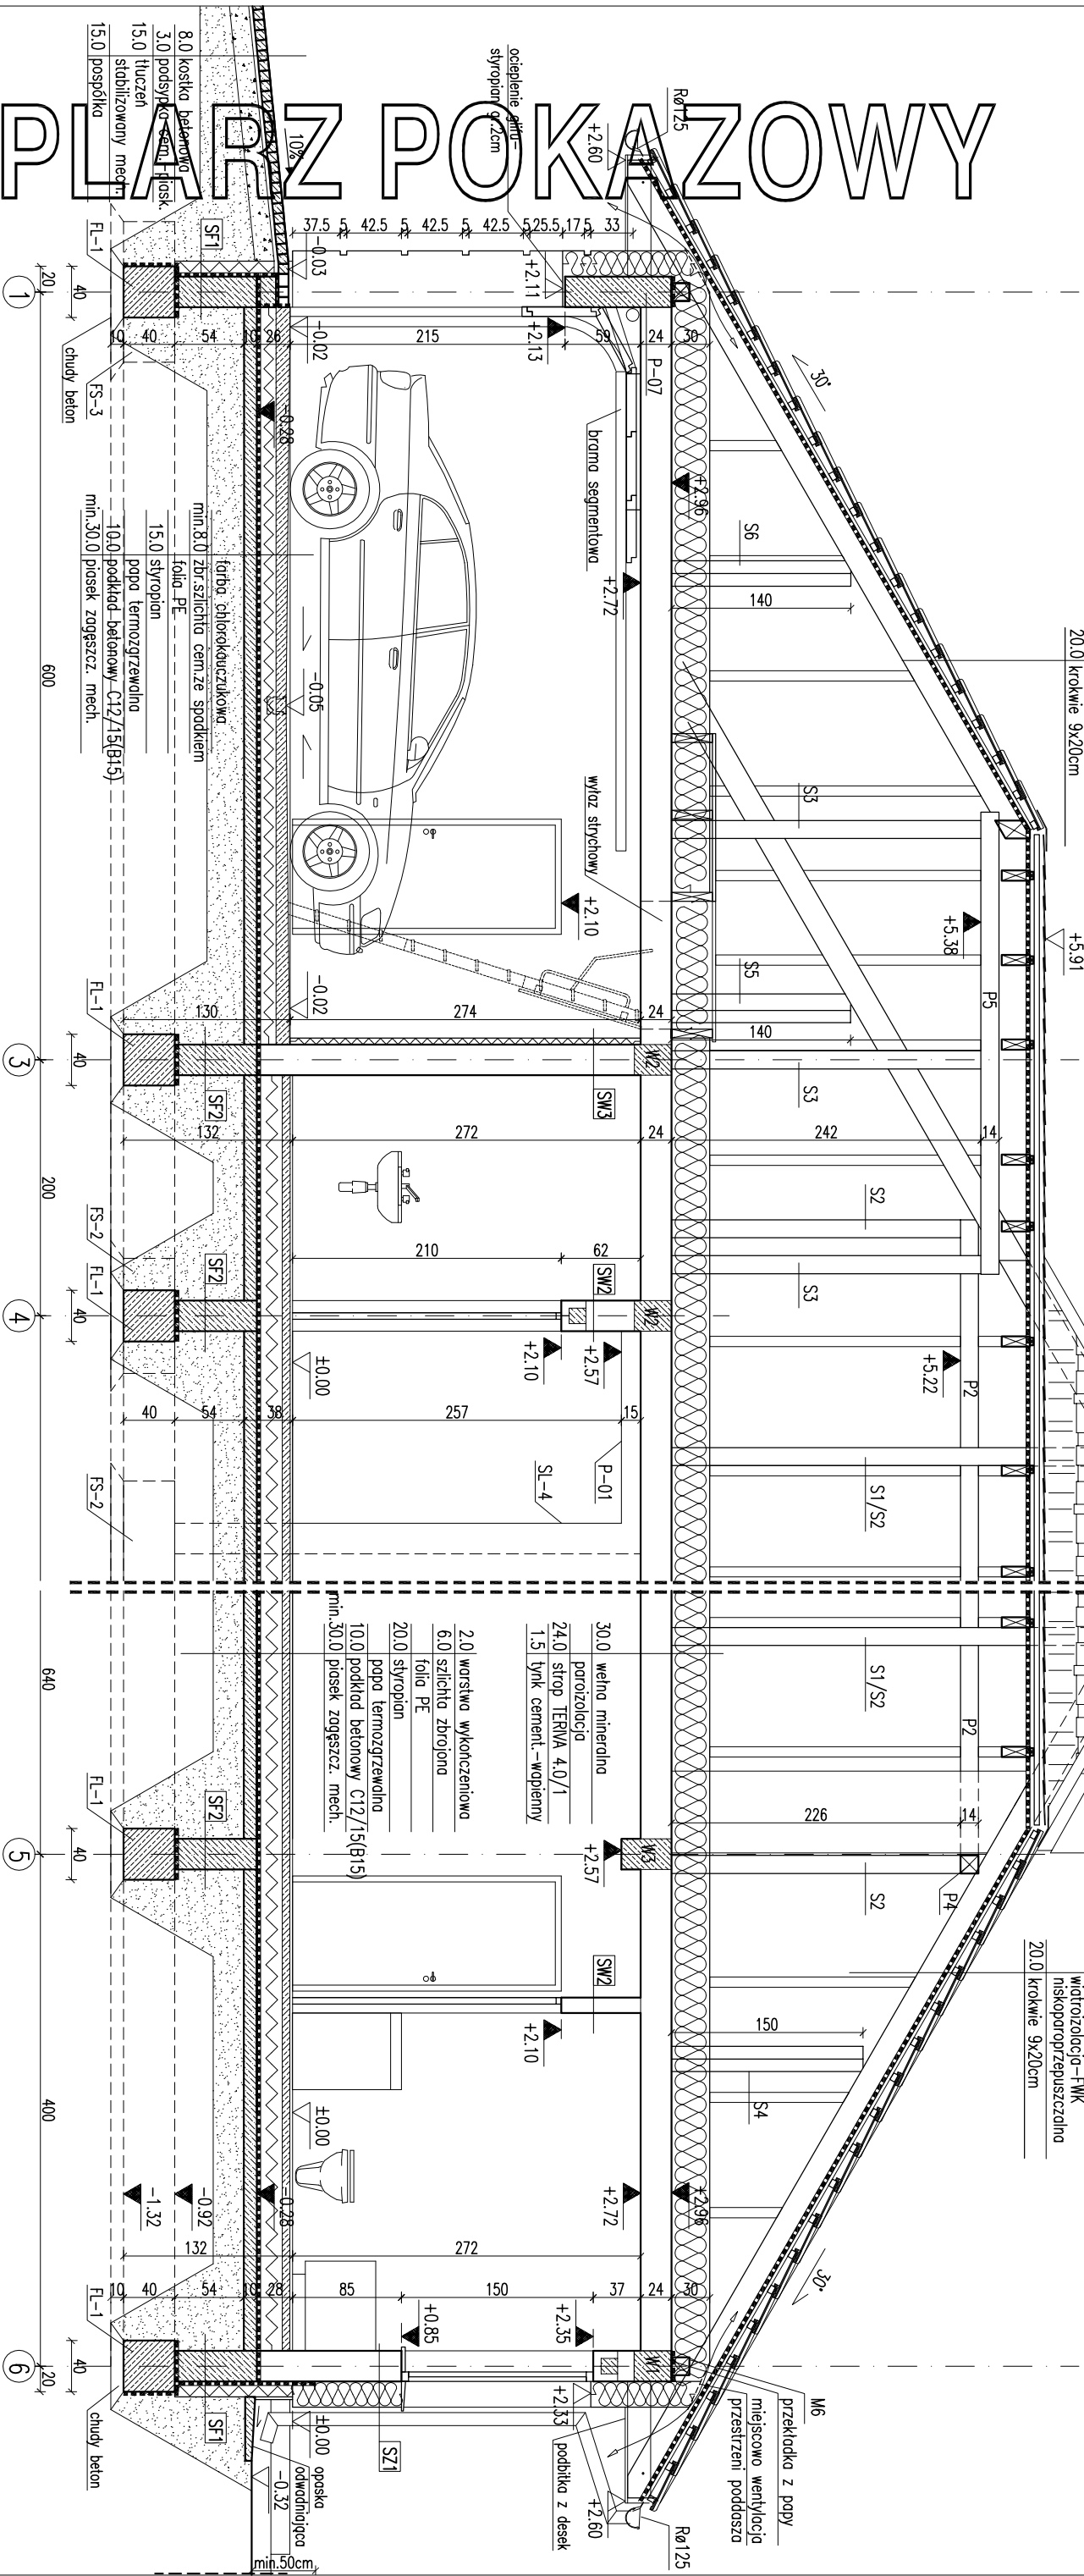

ochrona przeciwwodna
4.0 luty drewniane 6x4cm
2.5 kontrłaty drewniane 5x2.5cm
2.5 kontrłaty drewniane 5x2.5cm

20.0 krokwie 9x20cm

+5.91

20.0 krokwie 9x20cm

+5.91

+5.91

20.0 krokwie 9x20cm

+5.91

RODZAJE ŚCIAN

SF1	24.0	błoczek betonowy
	2	x dysperbit
	12.0	styropian
		klej na siatce
	2.0	plytki kliniker. od poz. gruntu
SF2	24.0	błoczek betonowy

SZ1	1.5	łytek cementowo-wapienny
	24.0	błoczek z betonu komórkowego
	20.0	styropian
		miejsowo boniowany
	0.5	łytek mineralny
SZ2	1.5	łytek cementowo-wapienny
	24.0	błoczek z betonu komórkowego
	18.0	styropian
		zoprawa klejowa na siatce
	2.0	panele imitujące drewno

SW1	1.5	łytek cementowo-wapienny
	24.0	błoczek z betonu komórkowego
	1.5	łytek cementowo-wapienny
SW2	1.5	łytek cementowo-wapienny
	12.0	błoczek z betonu komórkowego
	1.5	łytek cementowo-wapienny
SW3	1.5	łytek cementowo-wapienny
	24.0	błoczek z betonu komórkowego
	5.0	wetna mineralna
	0.5	łytek mineralny
SW4	1.5	łytek cementowo-wapienny
	12.0	błoczek z betonu komórkowego
	5.0	wetna mineralna
	0.5	łytek mineralny

- Uwagi:
- Wymiary otworów w świetle muru pod stłatkę okienną i drzwiową dostosować na budowie po wyborze producenta stolarki.
 - Łączna powierzchnia otworów wentylacyjnych w przestrzeni dachowej powinna wynosić 1:500 powierzchni podłogi wentylowanego pomieszczenia.
 - Kanady wentylacyjne, przed ich montażem należy zabezpieczyć przed dostępem zwierząt i ludzi.

EGZEMPLARZ POKAZOWY

ORAZ STANOWIĆ LEGALNEJ PODSTAWY
POZWOLENIA NA BUDOWE I INNYCH DECYZJI

Powielanie i kopiowanie bez zezwolenia zabronione
Ustawa z dn. 4 lutego 1994r. (t.jedn. Dz.U. z 2000r., Nr.80 poz.304

Pieczątka znajduje się na wszystkich stronach dokumentacji

PRZEMÓW B-B

DOM Murator M1000 Słoneczna polana


ADRES BUDOWY

AUTOR PROJEKTU mgr inż. arch. Ewa

AUTOR ADAPTACJI

W.M. MURATOR PROJEKT

Sp. z o.o.

nr 1:50

ARCH

A6