



EGZEMPLARZ POKAZOWY

EGZEMPLARZ POKAZOWY

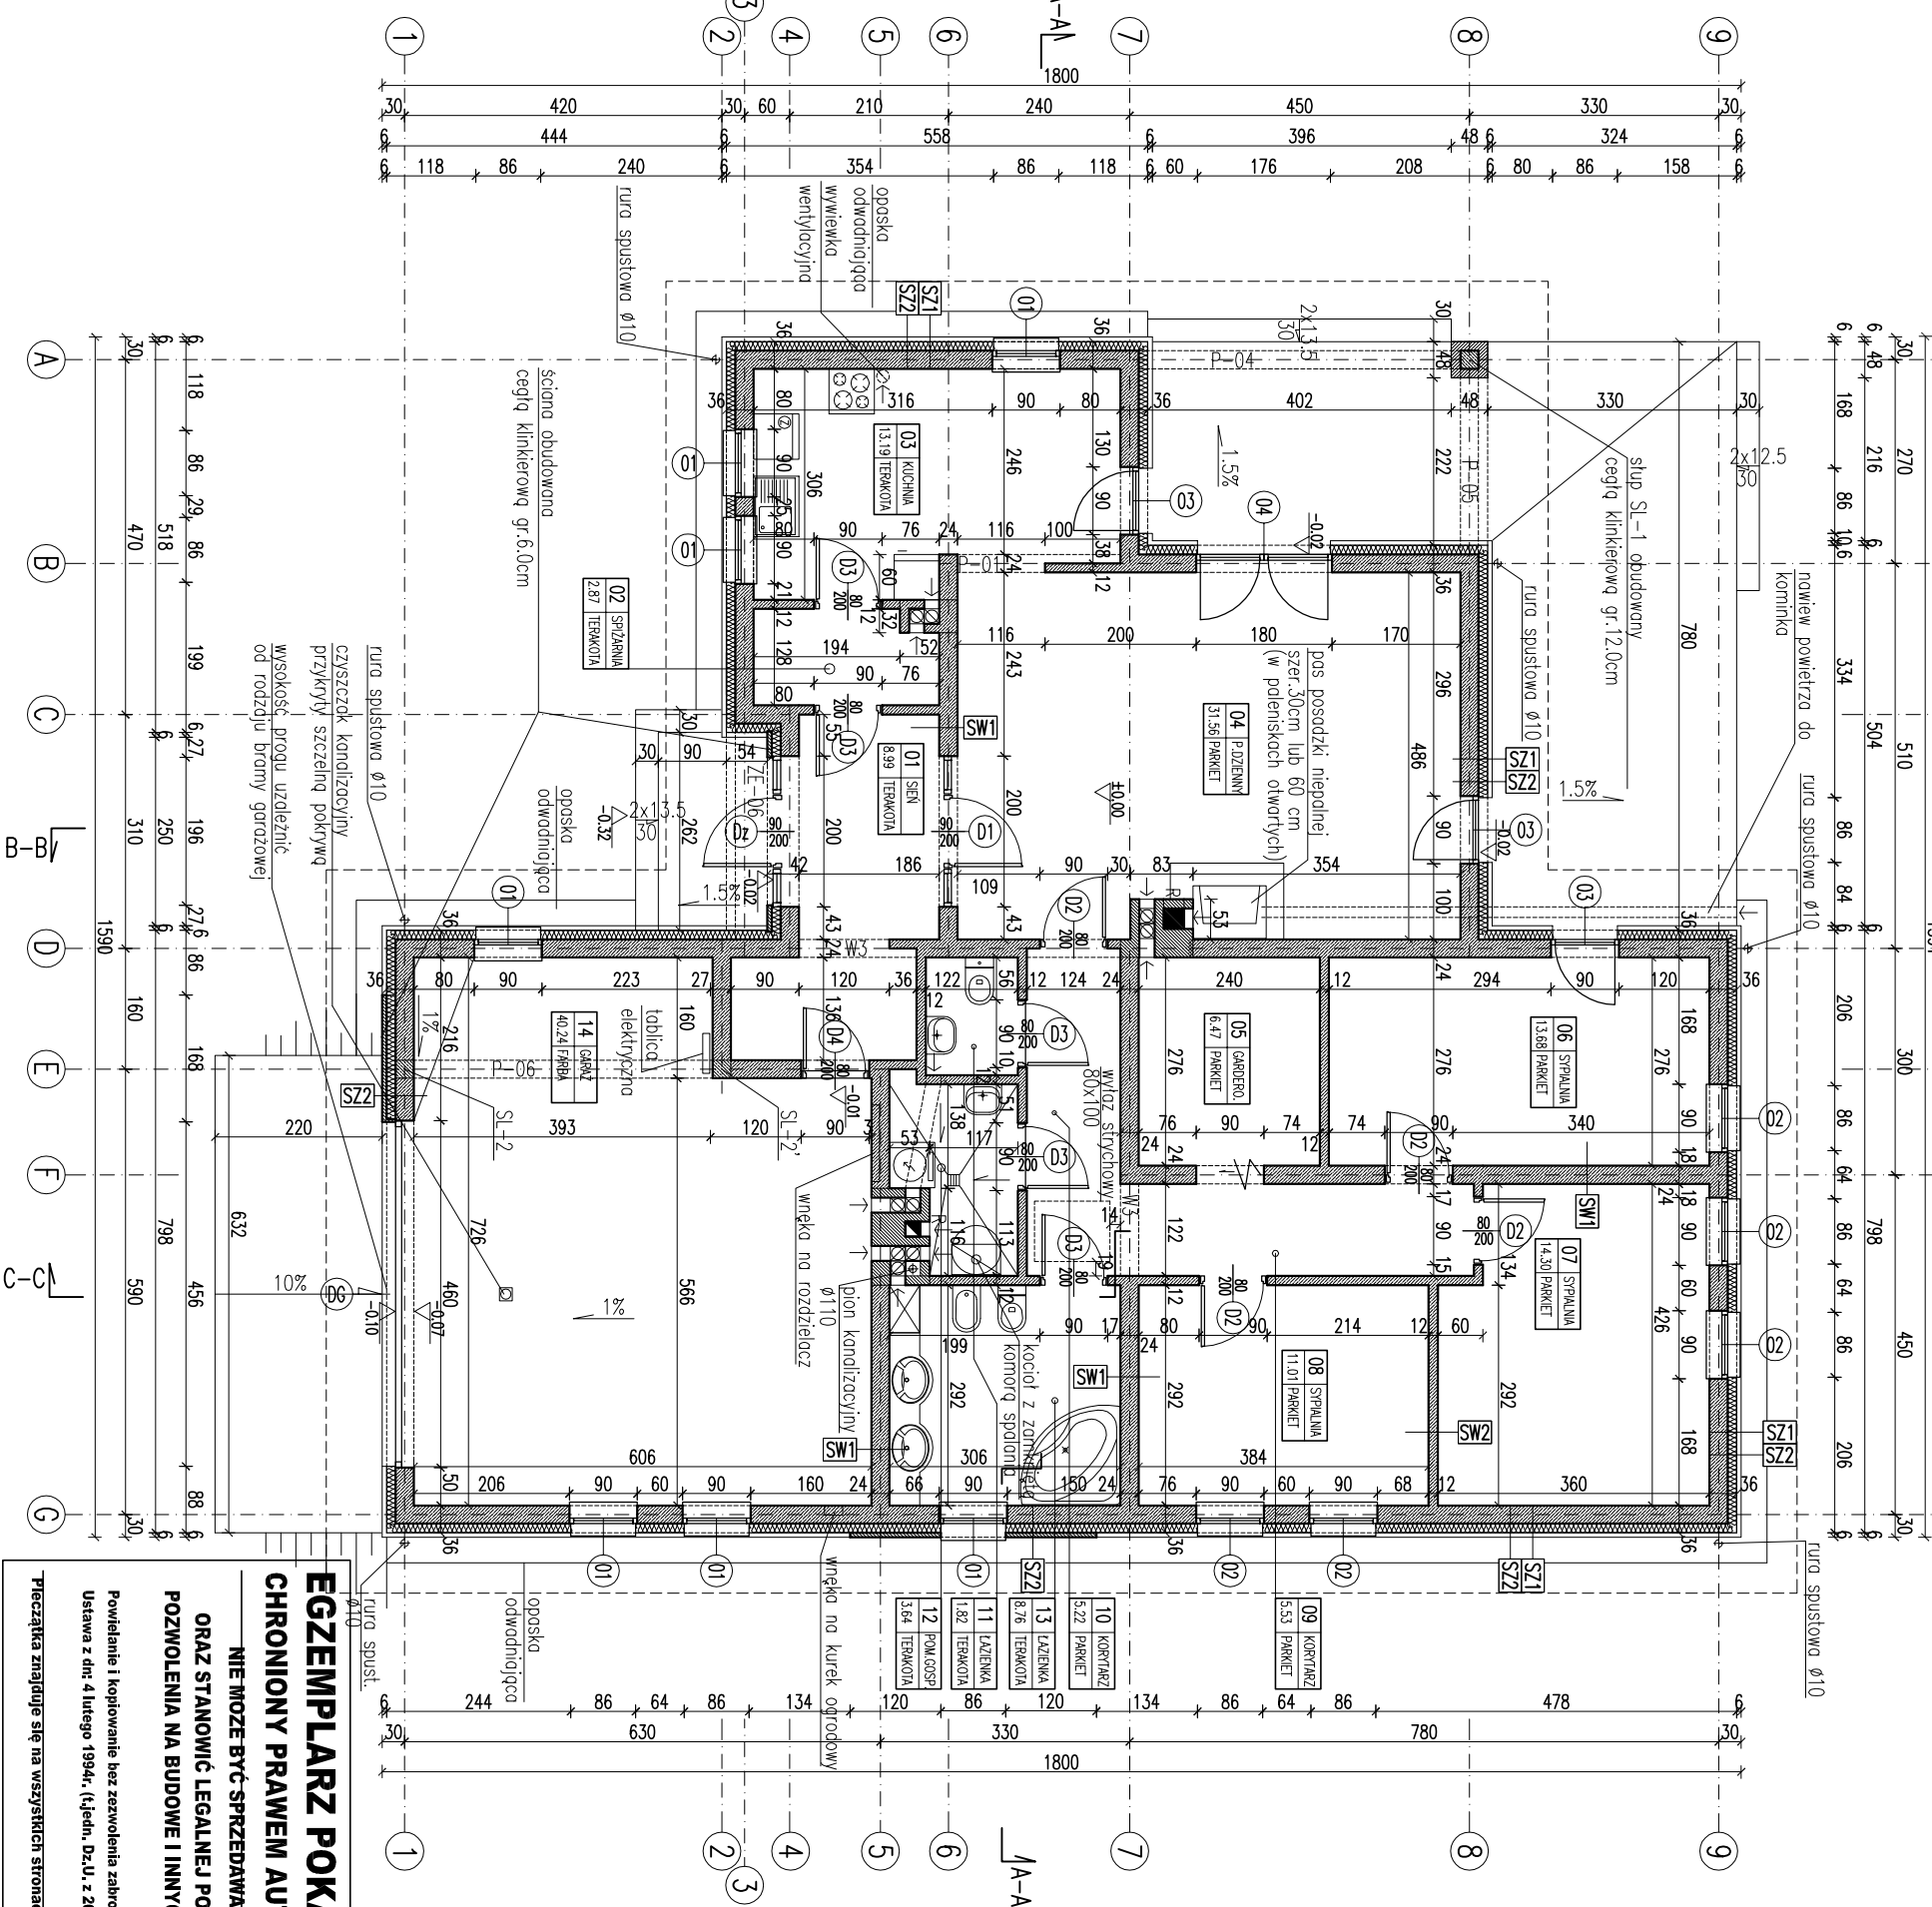

RODZAJE ŚCIAN			
SF1		SW1	
24.0	blocki betonowe	1.5	tylnik cementowo-wapienny
	2 x dysperbit	24.0	blocki z betonu komórkowego
12.0	styropian	1.5	tylnik cementowo-wapienny
9.0	blocki betonowe		
SF2		SW2	
24.0	blocki betonowe	1.5	tylnik cementowo-wapienny
	2 x dysperbit	12.0	blocki z betonu komórkowego
12.0	styropian	1.5	tylnik cementowo-wapienny
	klei na siatce		
SF3			
24.0	blocki betonowe		
SZ1			
1.5	tylnik cementowo-wapienny		
24.0	blocki z betonu komórkowego		
12.0	styropian		
	tylnik mineralny na siatce		
SZ2			
1.5	tylnik cementowo-wapienny		
24.0	blocki z betonu komórkowego		
12.0	styropian		
6.0	cegła klinkierowa		

Powierzchnie i kubatury policzone według normy PN-ISO 9836:1997.

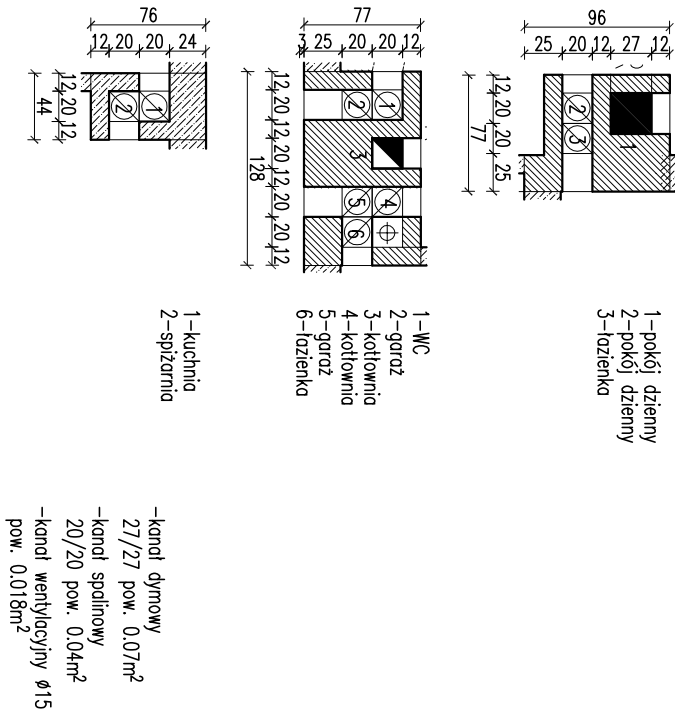

RZUT PARTERU

DOM MURATOR - Spółka z ograniczoną odpowiedzialnością - Sp. z o.o.

OBIEKT: DOM WOLNO STANOWY

ADRES: BUDOWY








