


EGZEMPLARZ POKAZOWY

EGZEMPLARZ POKAZOWY

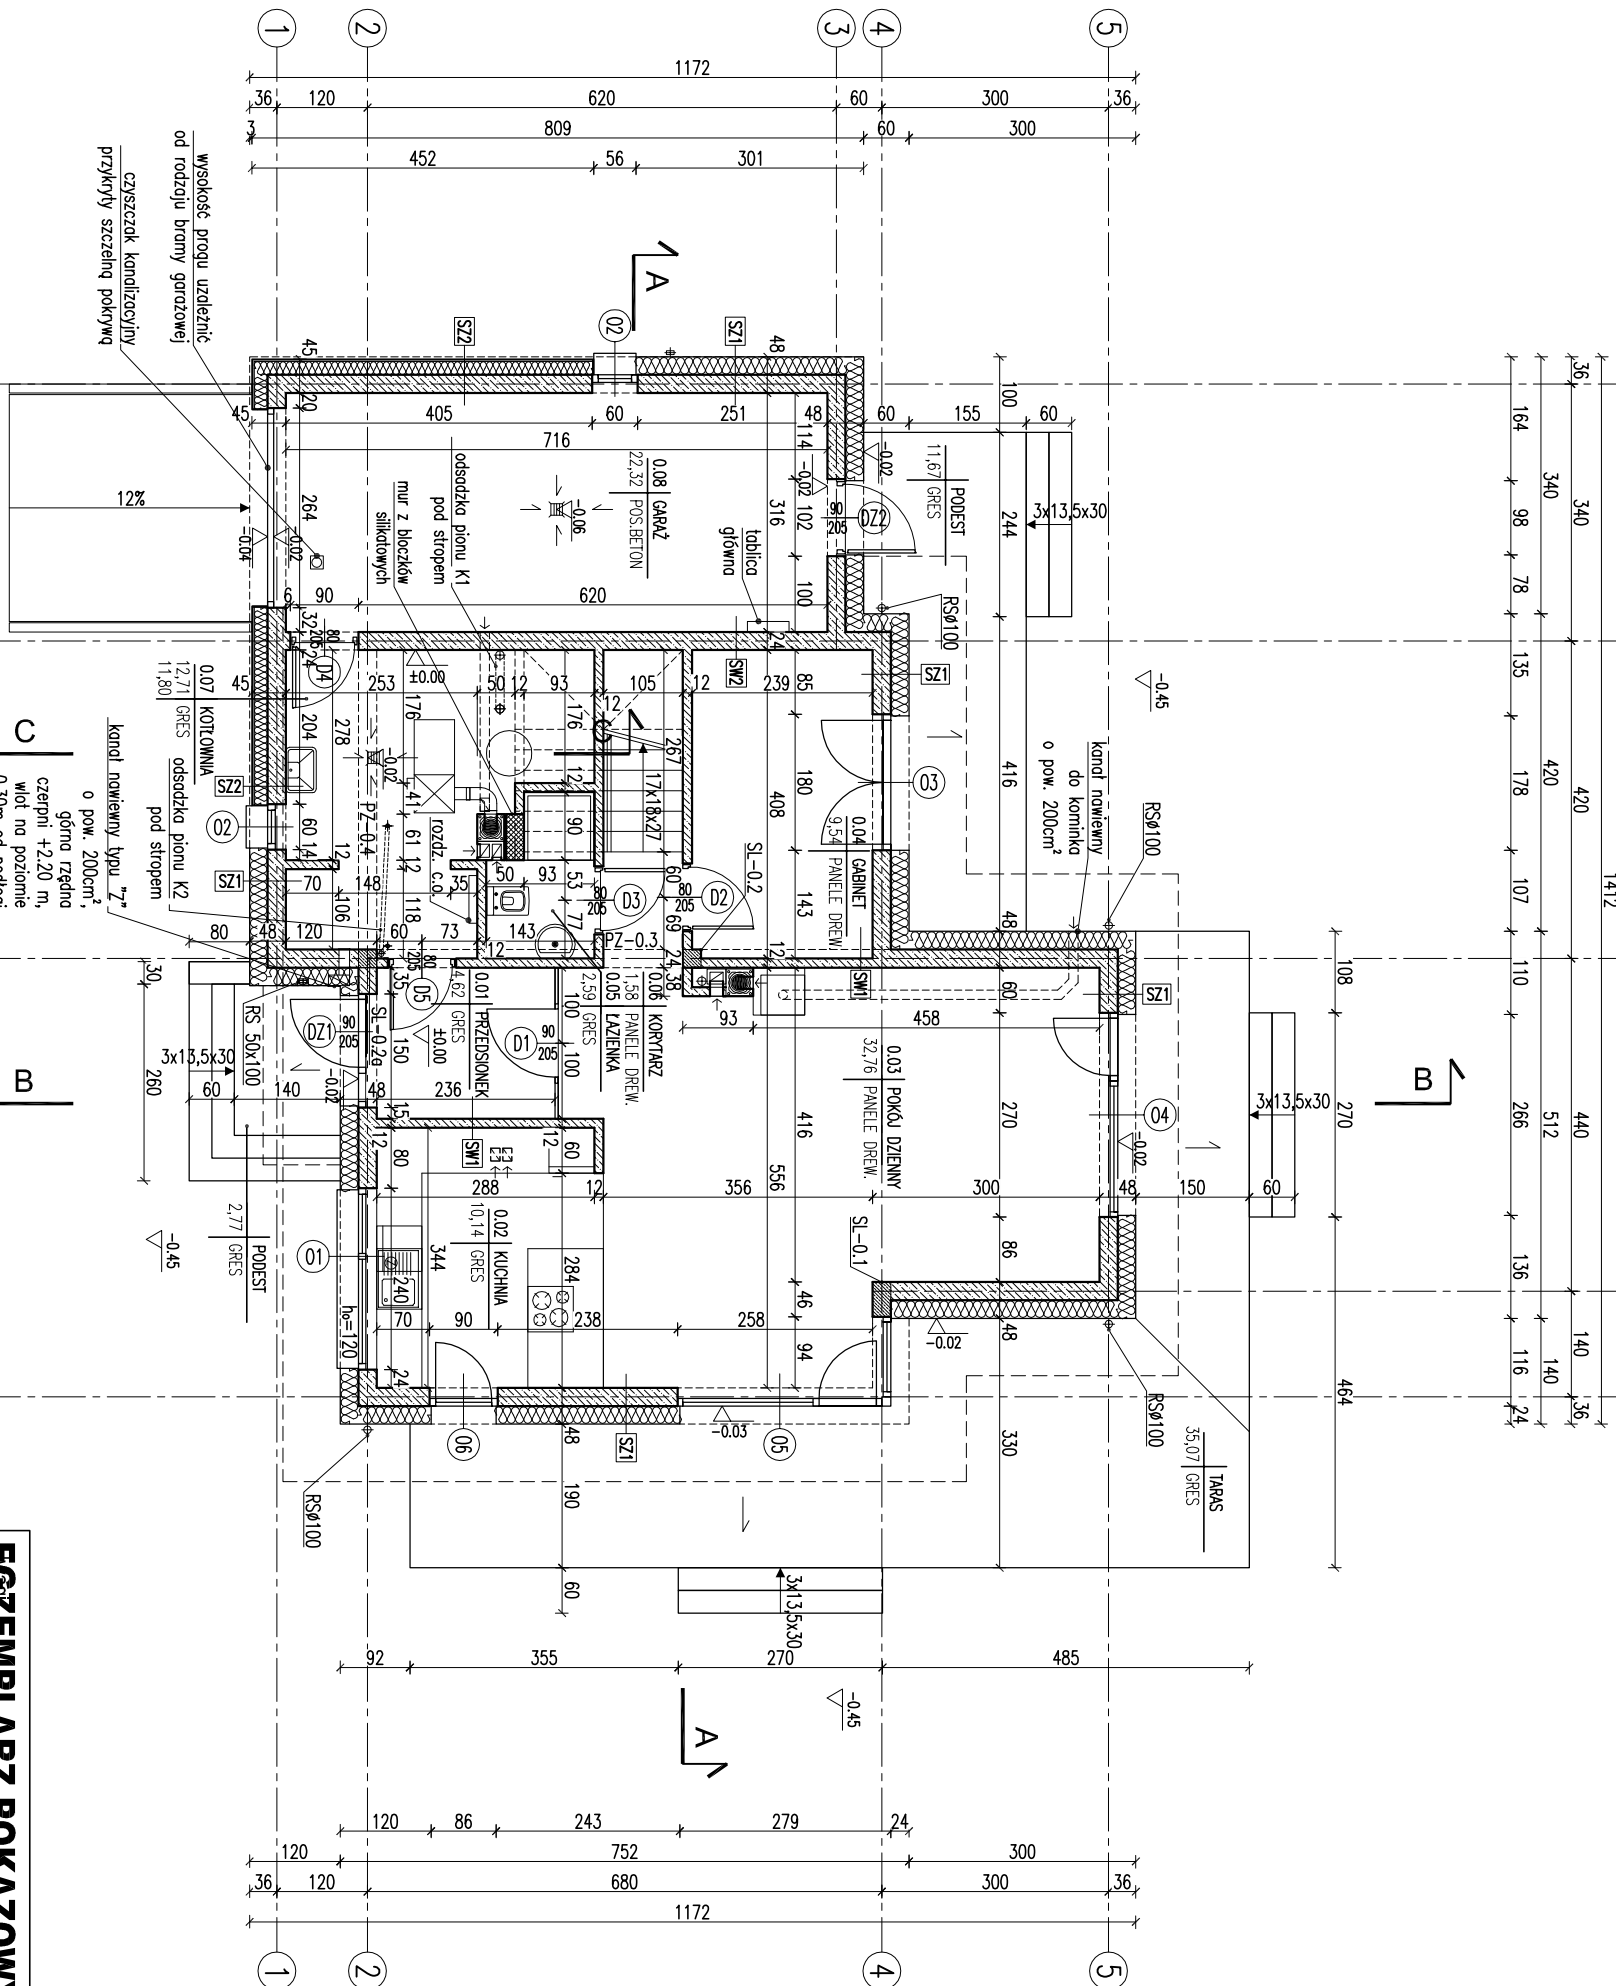


EGZEMPLARZ POKAZOWY




RODZAJE ŚCIAN	
SF1	
24.0	błoczek betonowy
2.0	x dysperbit
18.0	styropian
0.5	tylnik klejowy na ścianie
0.5	tylnik mozaikowy
SF2	
24.0	błoczek betonowy
SZ1	
1.5	tylnik cementowo-wapienny
24.0	błoczek z betonu komórkowego
24.0	styropian
0.5	tylnik mineralny
SZ2	
1.5	tylnik cementowo-wapienny
24.0	błoczek z betonu komórkowego
18.0	styropian
2.0	puszka powietrzna/ruszt
1.0	laminowane płyty fasadowe

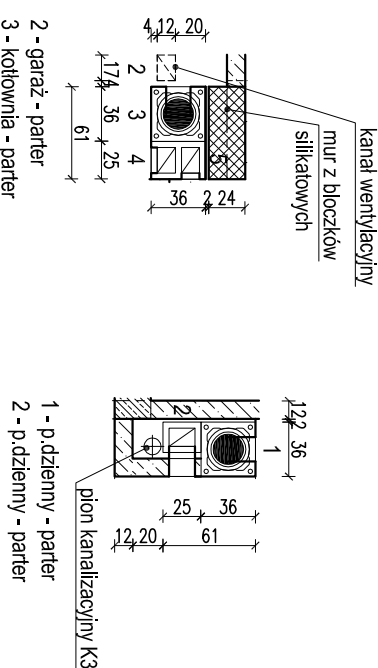

- 1 - kuchnia - parter
- 2 - kuchnia - parter
- 2 - garaż - parter
- 3 - kotłownia - parter
- 4 - kotłownia - parter
- 5 - łazienka - parter
- 1 - p.dzienny - parter
- 2 - p.dzienny - parter

KUJUT PARTERU

SKALA 1:100

BRANŻA ARCH









