
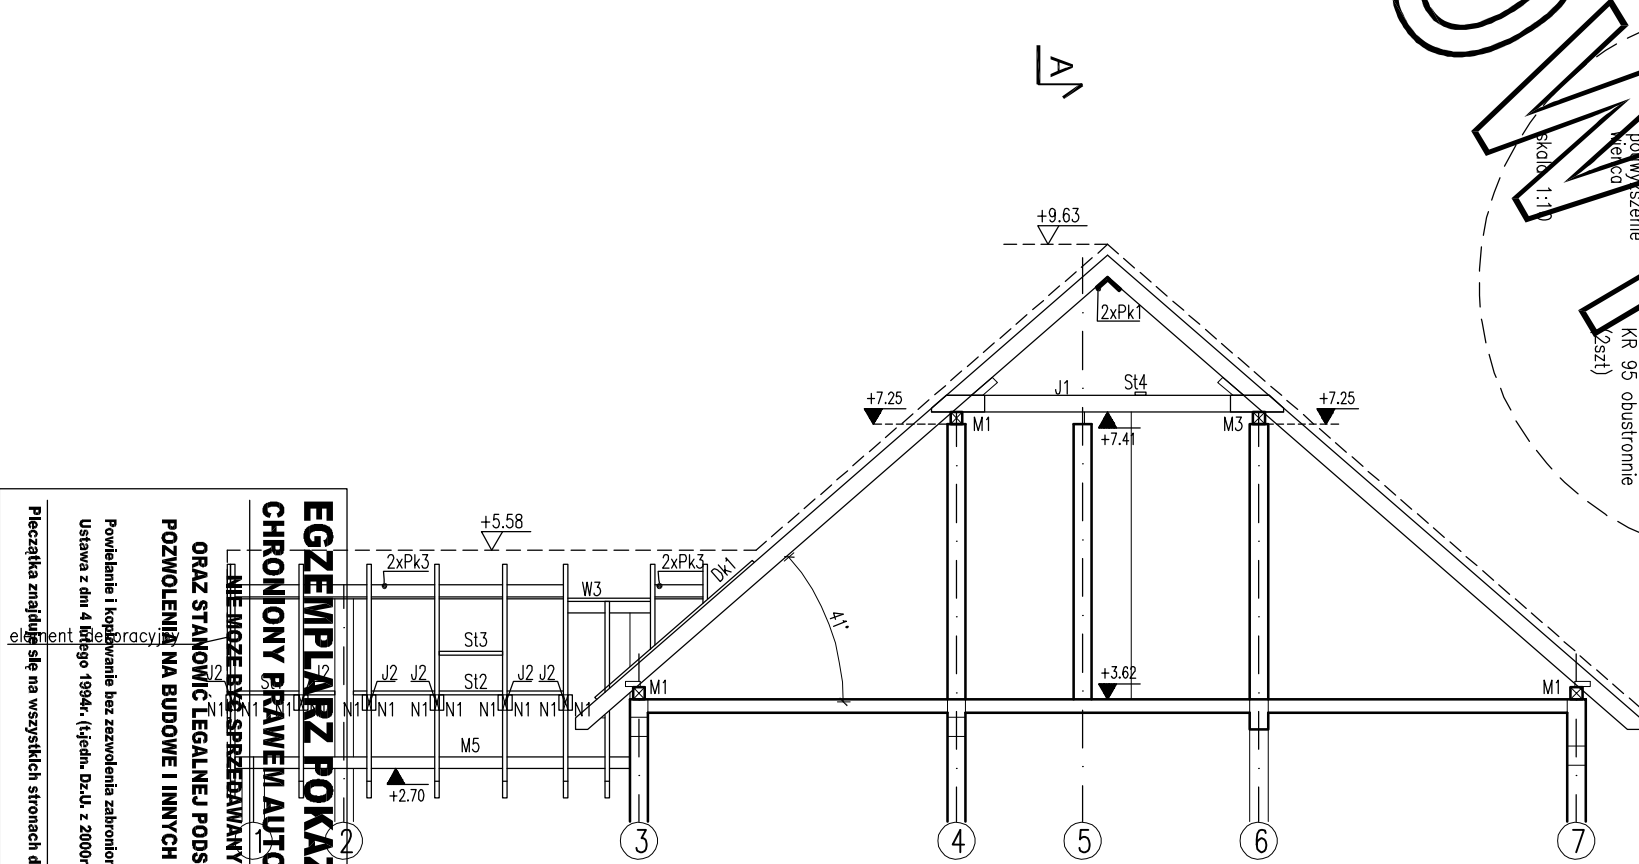
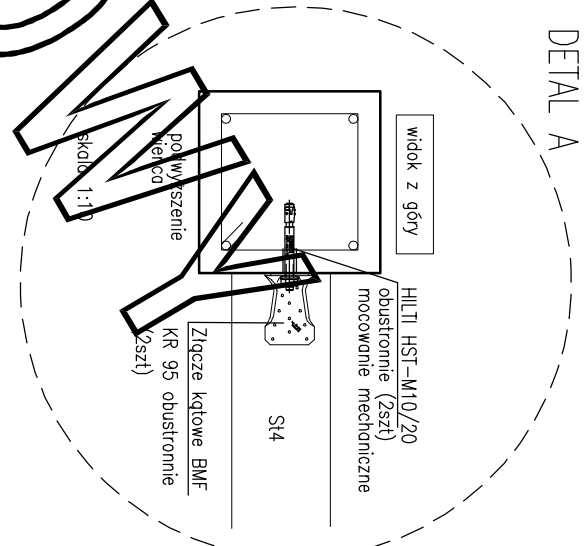


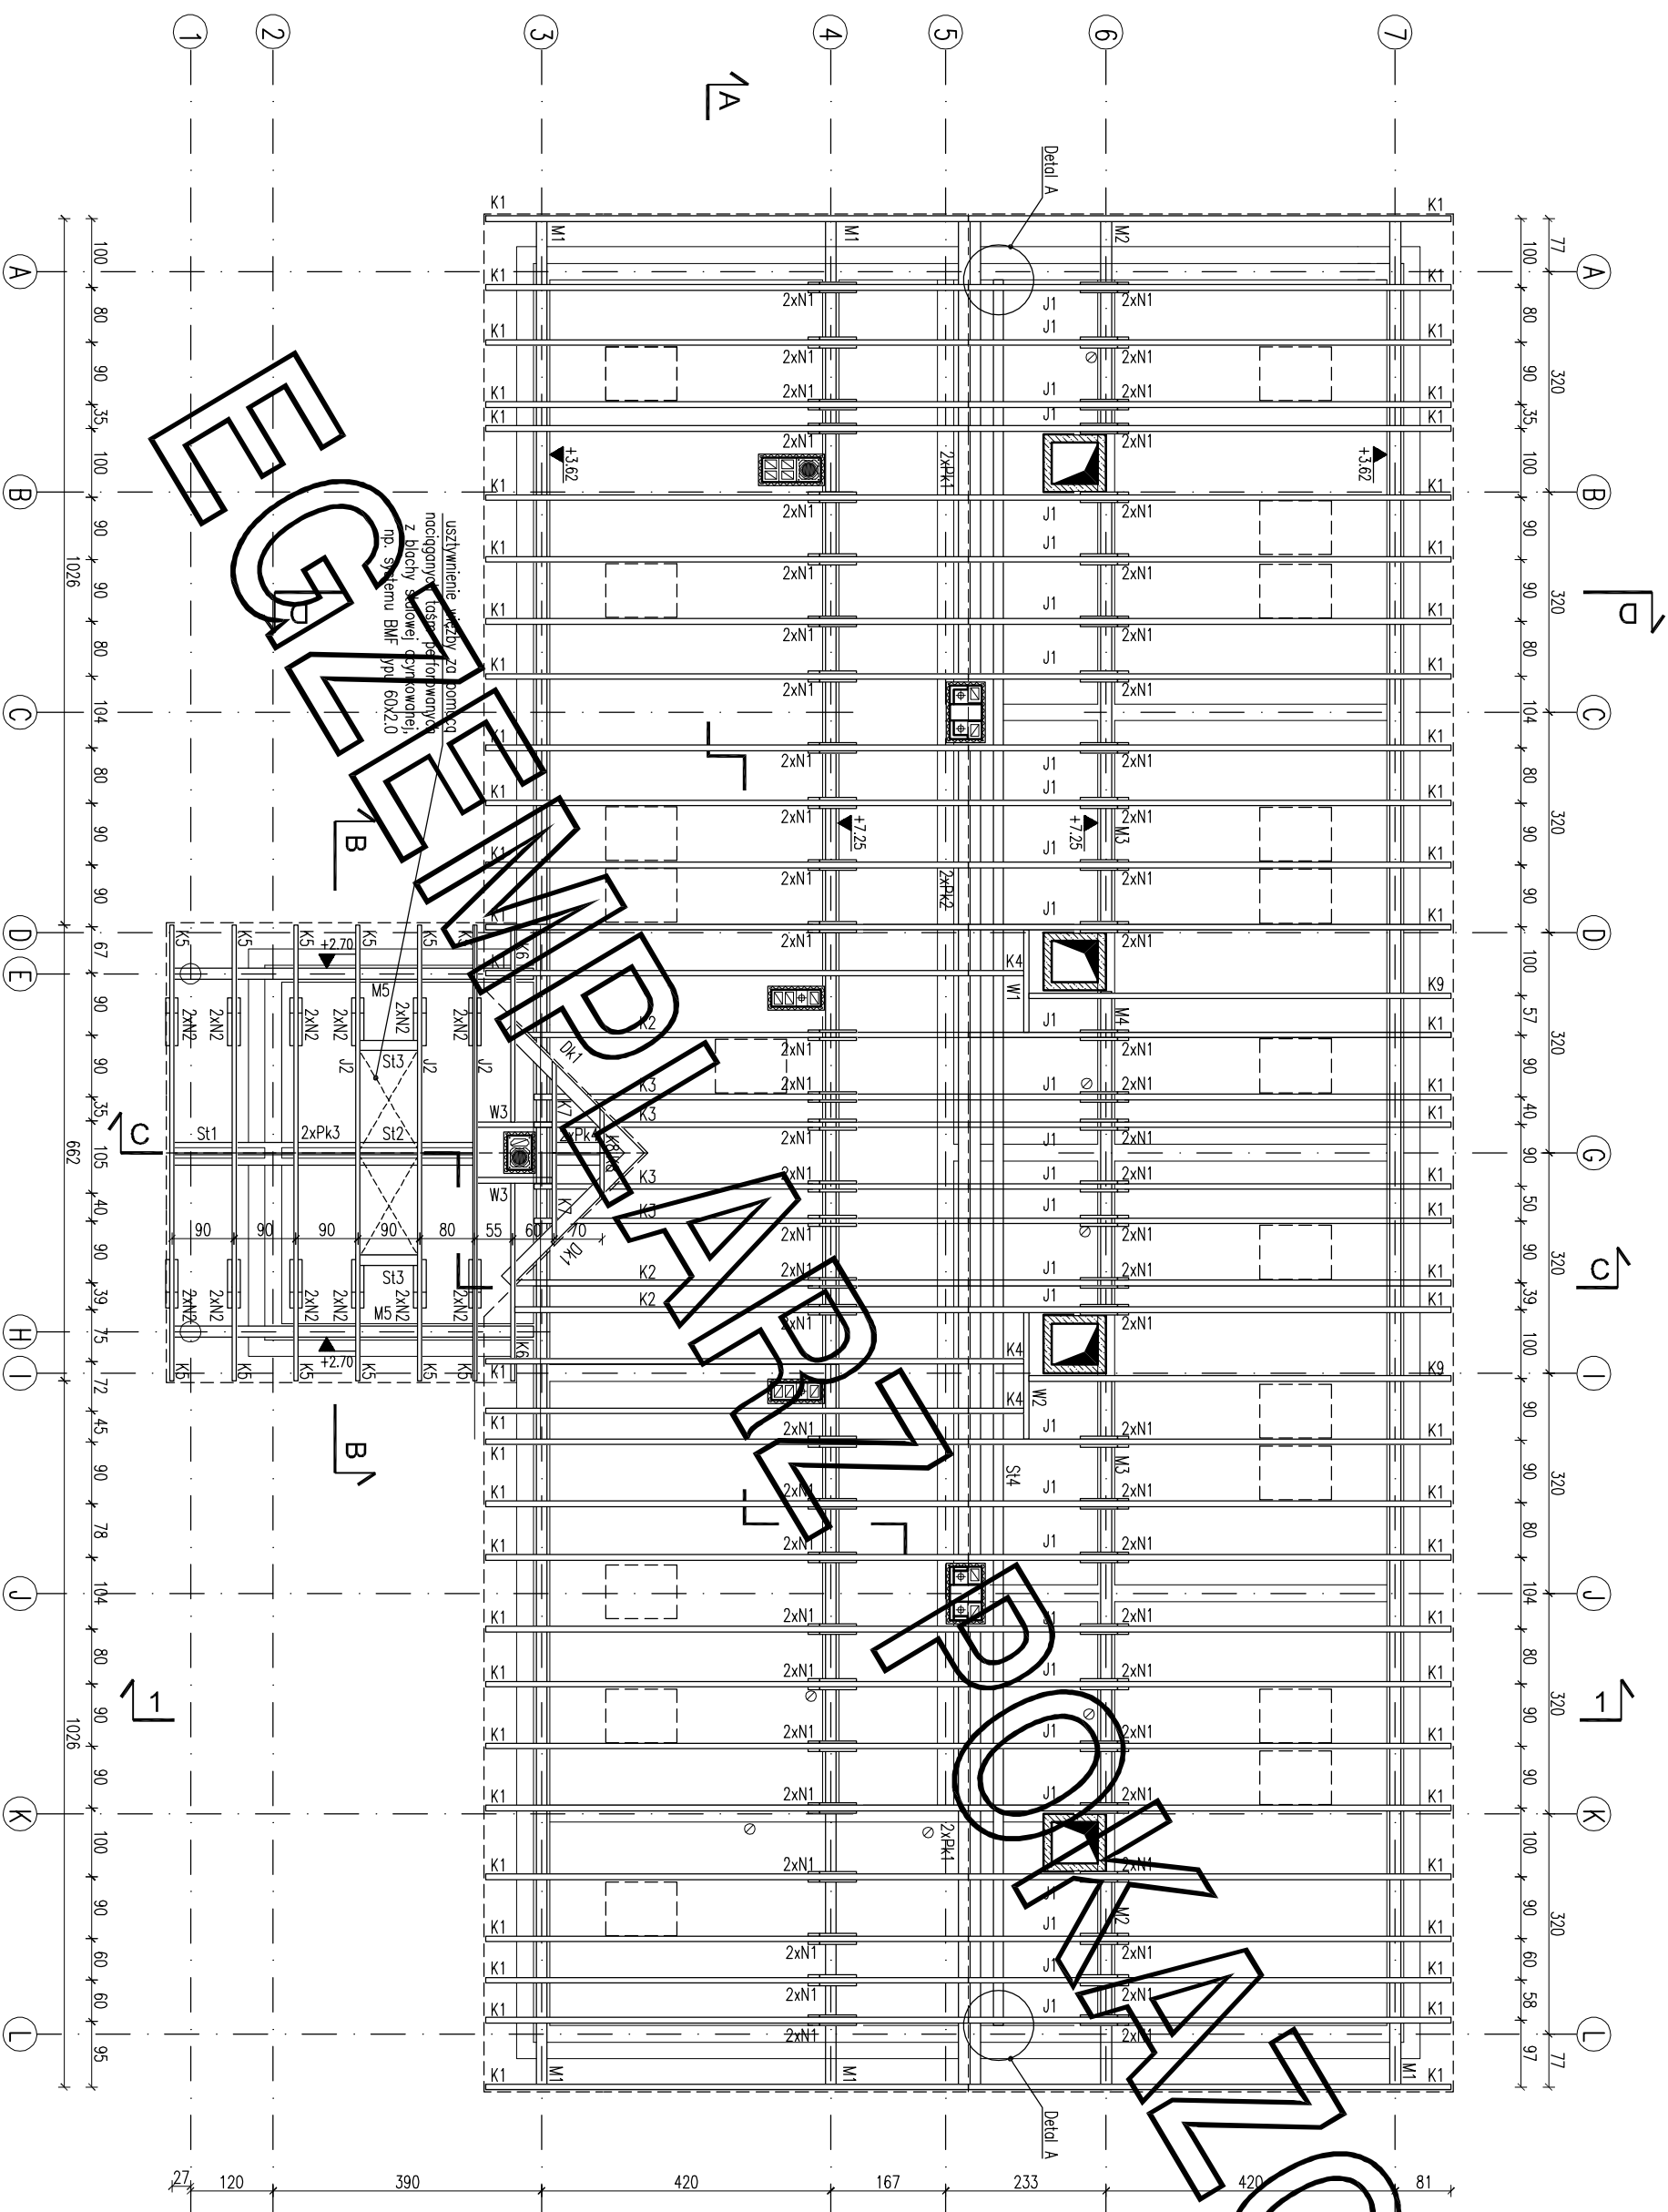

EGZEMPLARZ POKAZOWY
CHRONIONY PRAWEM AUTORSKIM
NIE MOŻE BYĆ SPRZĘDANY
ORAZ STANOWIĆ LEGALNEJ PODSTAWY
POZWOLENIA NA BUDOWE I INNYCH DECYZJI

Powielanie i kopiowanie bez zezwoleń zabronione
Ustawa z dnia 4 lutego 1994r. (Prawo D.U. z 2000r. Nr 30 poz. 304)

Piecarka znajdując się na wszystkich stronach dokumentacji

KLASA DREWNIKA: C 22						
ZESTAWIENIE KONSTRUKCYJNYCH ELEMENTÓW DREWNIANYCH						
L.p.	Rodzaj elementu	symbol	szer. [mm]	wys. [mm]	dług. [m]	ilość objętość [szt.] [m ³]
1	króciek	K1	80	220	9,63	60 10,17
2	króciek	K2	80	220	9,06	3 0,63
3	króciek	K3	80	220	8,33	4 0,63
4	króciek	K4	80	220	1,45	3 0,08
5	króciek	K5	60	200	4,74	12 0,68
6	króciek	K6	60	200	4,15	2 0,10
7	króciek	K7	60	200	2,16	2 0,05
8	króciek	K8	60	200	1,24	2 0,03
9	króciek	K9	80	220	8,46	2 0,30
10	wymian	W1	80	220	1,09	1 0,03
11	wymian	W2	80	220	2,04	1 0,04
12	wymian	W3	60	200	1,29	2 0,03
12,61						
13	jętka	J1	80	220	4,31	30 2,28
14	jętka	J2	60	200	4,05	6 0,29
15	naładki	N1	38	220	0,90	120 0,90
16	naładki	N2	32	200	0,75	24 0,12
3,59						
17	słężenie jętek	S1	50	150	1,58	1 0,01
18	słężenie jętek	S2	50	150	3,04	1 0,02
19	słężenie jętek	S3	50	150	1,16	2 0,02
20	słężenie jętek	S4	50	150	25,56	1 0,19
0,24						
21	deska koszuwa	DK1	46	240	3,49	2 0,04
22	podłużnica kalenicowa	PK1	38	200	6,53	4 0,21
23	podłużnica kalenicowa	PK2	38	200	12,04	2 0,17
24	podłużnica kalenicowa	PK3	38	200	4,06	2 0,07
25	podłużnica kalenicowa	PK4	38	200	0,96	2 0,01
0,48						
26	murłata	M1	160	160	27,42	3 2,11
27	murłata	M2	160	160	6,33	2 0,17
28	murłata	M3	160	160	6,52	2 0,33
29	murłata	M4	160	160	4,86	1 0,12
30	murłata	M5	160	160	5,48	2 0,28
3,02						

	SKALA	1:100
RZUT WIEŻBY		
PROJEKTANT	ARCH.	
OBIEKT	STANOWISKO Z CZĘŚCIĄ MIESZALNIA	
ADRES BUDOWY		
ADAPTACJA		POMIAR
WZNAJEMCA PRACE	W.M. MURATOR PROJEKT	RS RS A3