


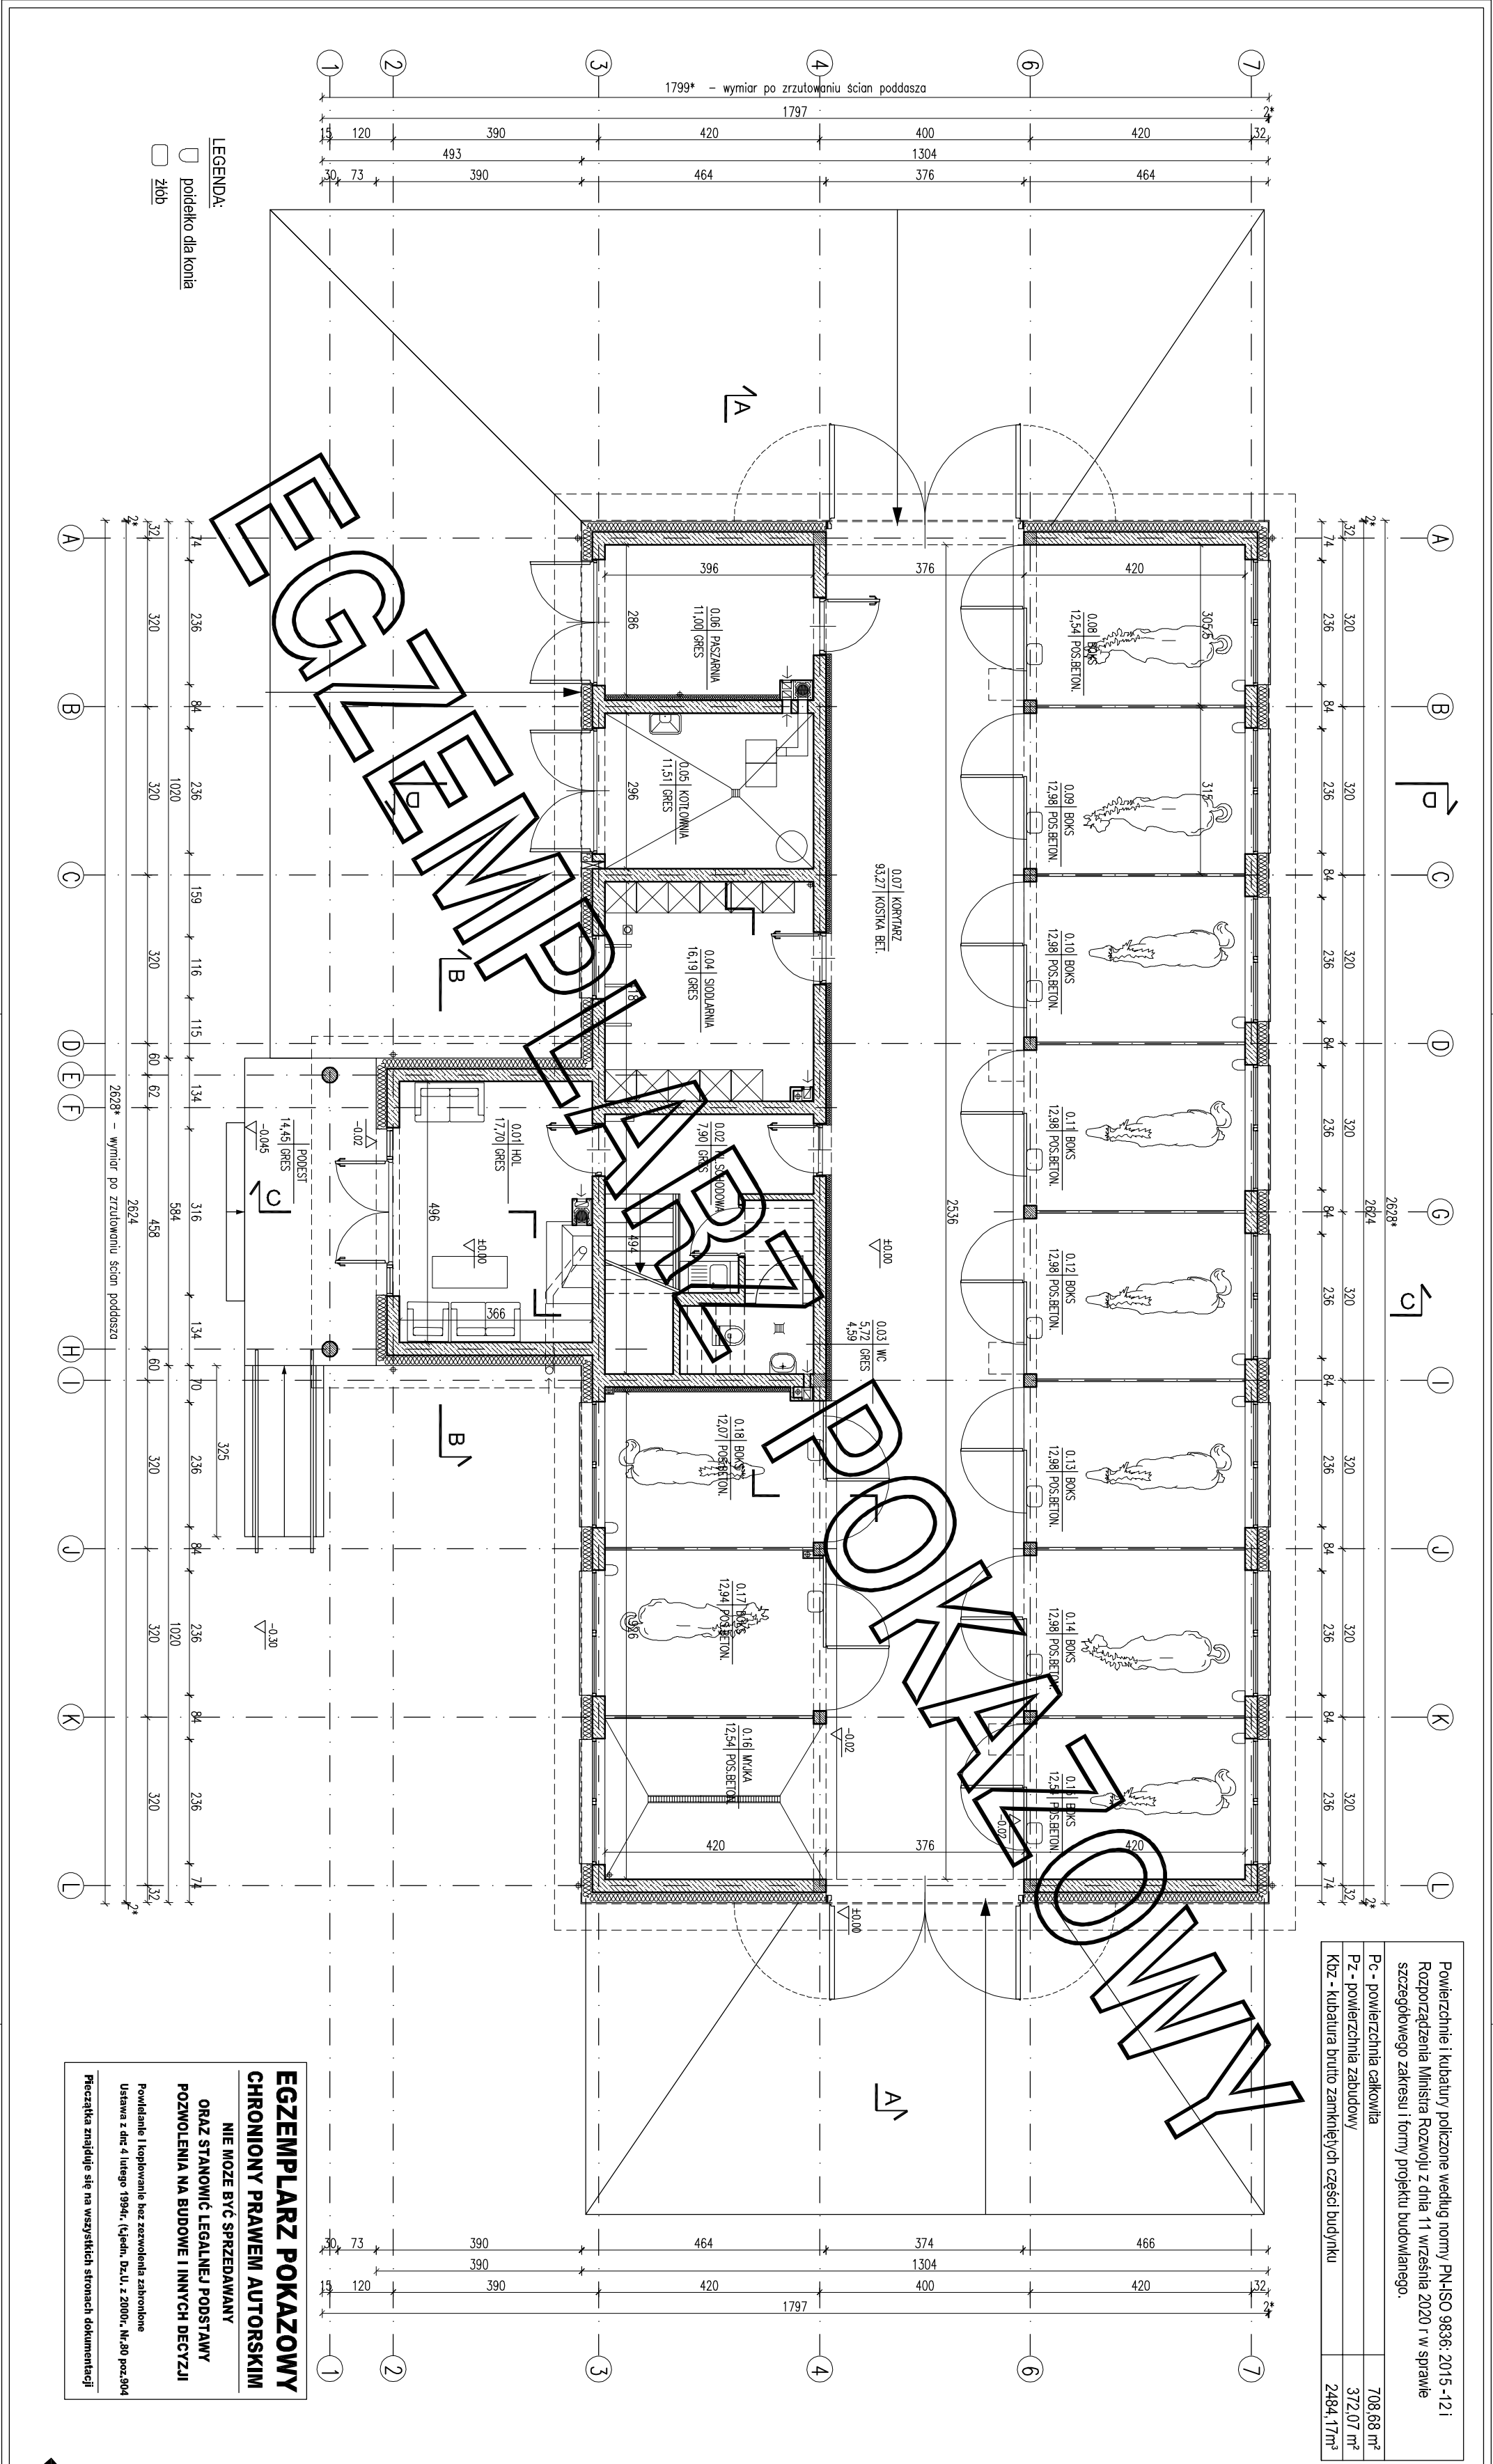

Powierzchnie i kubatury policzone według normy PN-ISO 9836: 2015 -12 i Rozporządzenia Ministra Rozwoju z dnia 11 września 2020 r w sprawie szczegółowego zakresu i formy projektu budowlanego.		
Pc - powierzchnia całkowita	708,68 m²	
Pz - powierzchnia zabudowy	372,07 m²	
Kbz - kubatura brutto zamkniętych części budynku	2484,17 m³	

ZESTAWIENIE POWIERZCHNI

Lp.	Nazwa pomieszczenia	pow. netto	pow. użytkowa
PARTER			
0.01	hol	17,70	17,70
0.02	kł.schodowa	7,90	7,90
0.03	wc	5,72	4,58
0.04	słolarnia	16,19	16,19
0.05	kuchnia	11,51	11,51
0.06	paszarnia	11,00	11,00
0.07	korytarz	93,27	93,27
0.08	łok	12,54	12,54
0.09	łok	12,98	12,98
0.10	łok	12,98	12,98
0.11	łok	12,98	12,98
0.12	łok	12,98	12,98
0.13	łok	12,98	12,98
0.14	łok	12,98	12,98
0.15	łok	12,54	12,54
0.16	mył.k	12,54	12,54
0.17	łok	12,94	12,94
0.18	łok	12,07	12,07
RAZEM parter		303,80	302,67
PODASZE			
1.01	kł.schodowa	16,29	13,24
1.02	korytarz	32,09	32,09
1.03	kuchnia	20,07	9,48
1.04	magazyn pościeli	8,96	4,29
1.05	pralnia+uszenia	11,12	5,16
1.06	korytarz	5,73	5,73
1.07	łok	28,75	14,21
1.08	łazienka	3,77	3,77
1.09	łazienka	3,77	3,77
1.10	łok	26,75	14,21
1.11	korytarz	5,73	5,73
1.12	korytarz	5,73	5,73
1.13	łok	26,75	14,21
1.14	łazienka	3,77	3,77
1.15	łazienka	2,77	2,77
1.16	korytarz	3,32	3,32
1.17	łok	24,09	11,54
1.18	łok	13,52	13,52
1.19	łazienka	8,70	2,70
1.20	łok	18,31	8,77
1.21	łazienka	4,99	2,29
RAZEM poddasze		272,98	180,28
RAZEM CAŁOŚĆ		576,78	482,95

ARANŻACJA PARTERU

PROJEKT MURATOR	STALINA Z CZĘŚCIĄ MURATORIA	BRANŻA ARCH
OBIEKT		
BUDOWY		
AUTOR	mgr inż. Włodzisław Dziwiniński	PROJEKT
SPRAWDZAJĄCY	mgr inż. Włodzisław Dziwiniński	PROJEKT
ADAPTOWAŁ	mgr inż. Włodzisław Dziwiniński	PROJEKT
WZWA	W.M. MURATOR PROJEKT	A10