


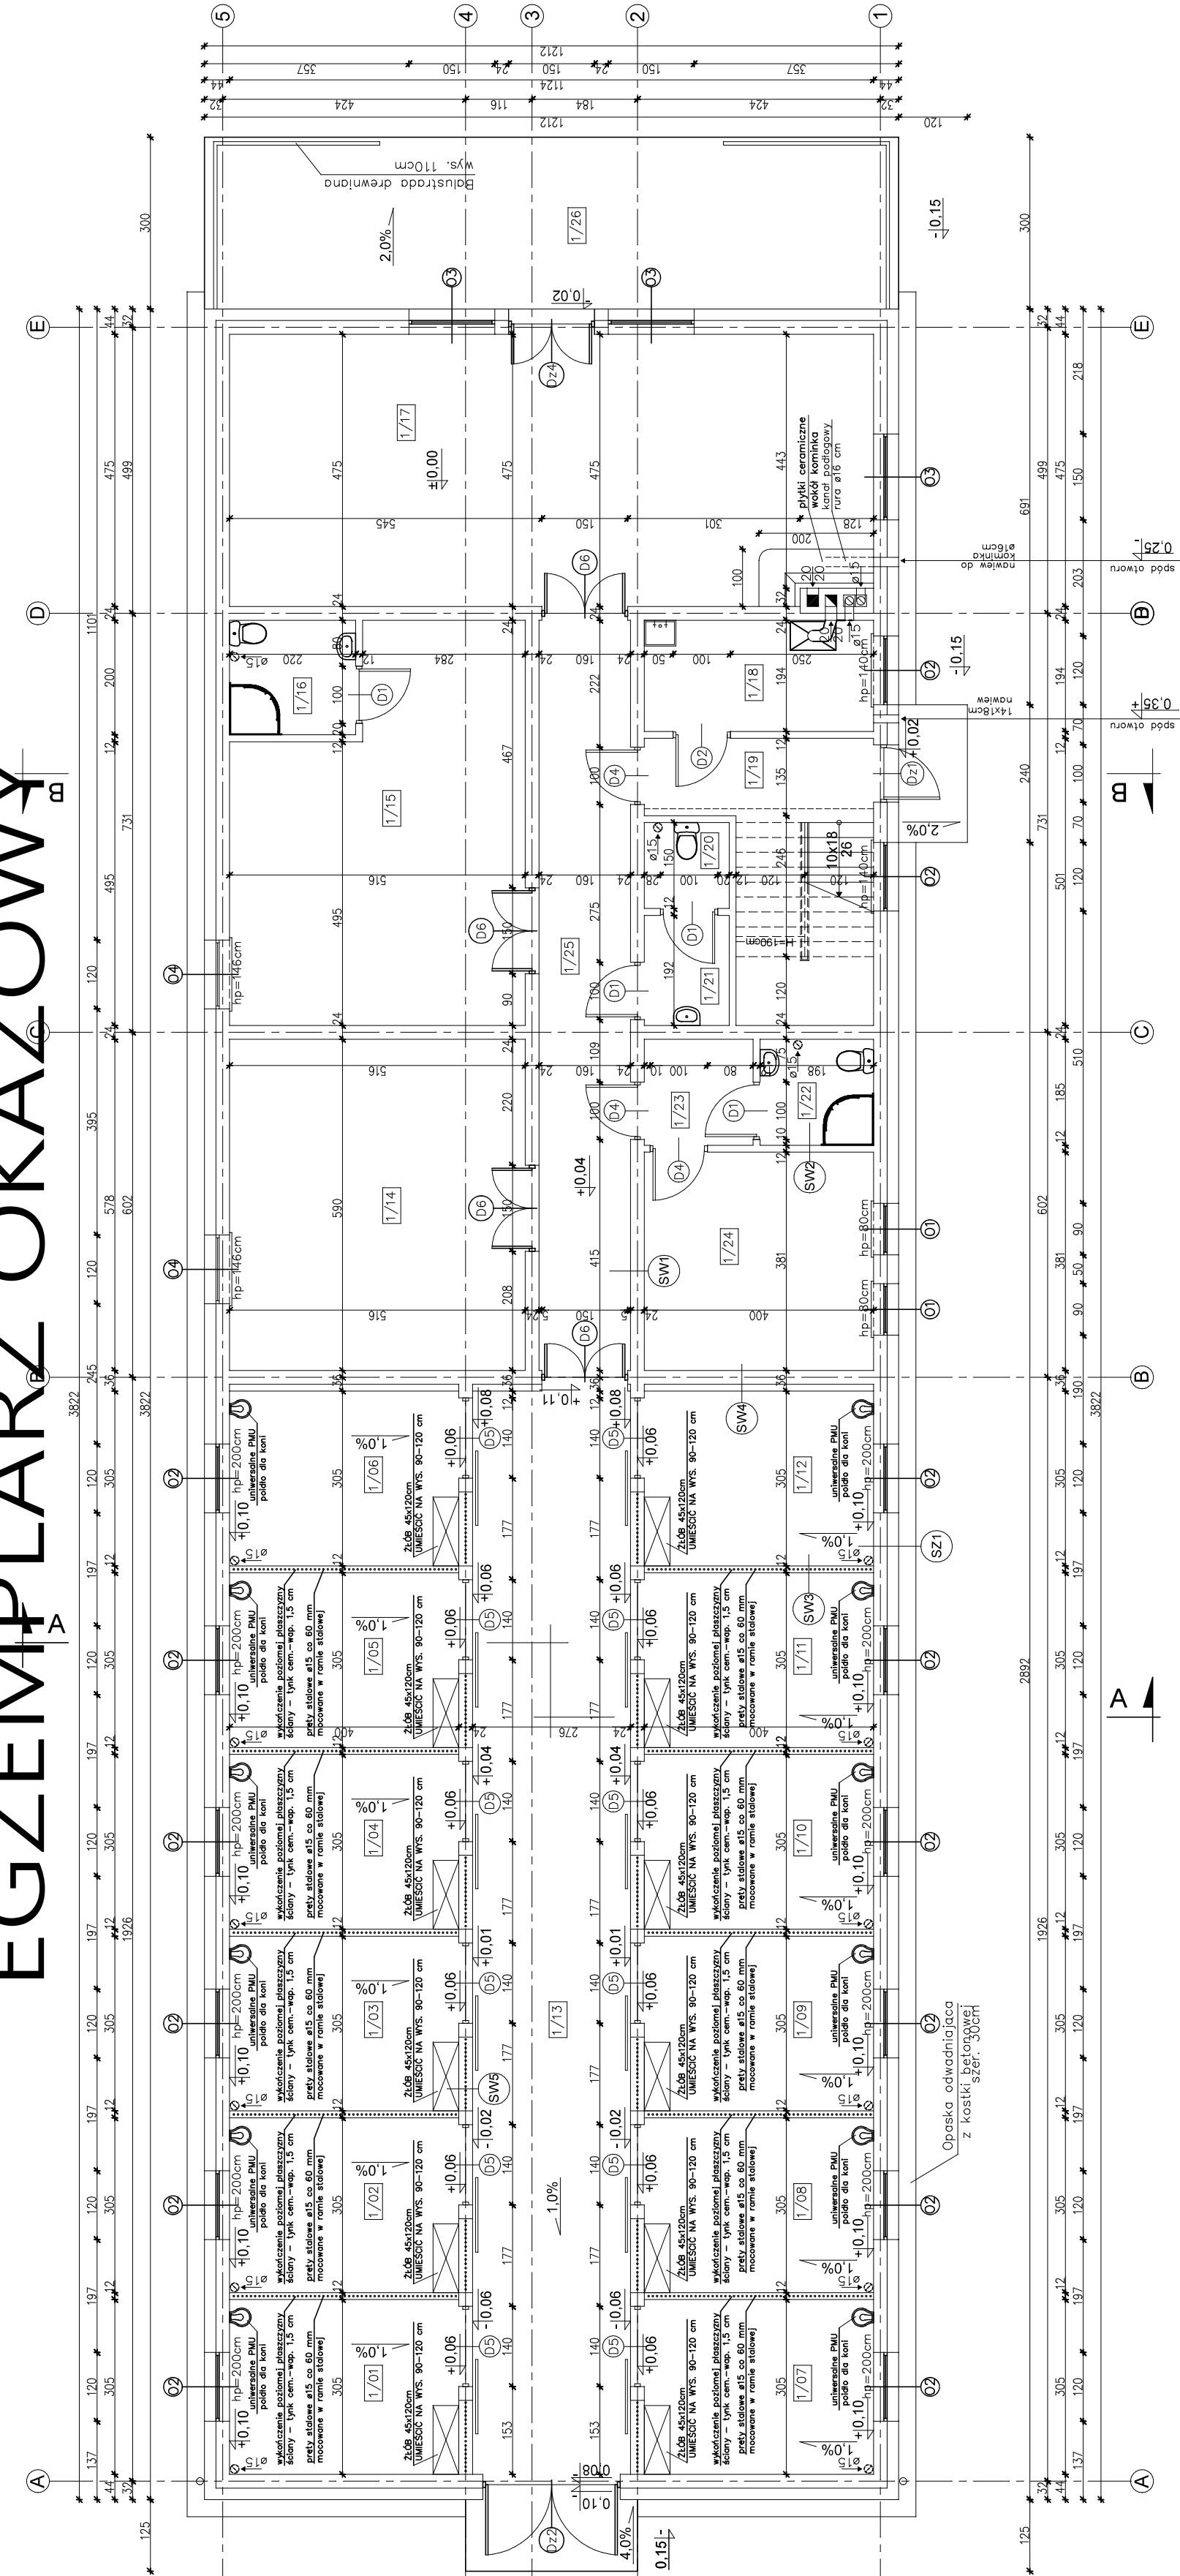

SZ1	TYNK CEM.-WAP.	1,5cm
	BŁOCZEK GAZOBETONOWY	
	TYPU "600" 24cm NA	
	ZAPRAWIE CEM.WAP. KLASY M5	
	STYROPIAN EPS 031	20cm
	NA ZAKŁAD	
	TYNK STRUKTURALNY	
	WSPÓŁCZYNNIK PRZENIKANIA	
	CIĘPŁA U=0,124 W/m ² K	

SV1	TYNK CEM.-WAP.	1,5cm
	BŁOCZEK GAZOBETONOWY	
	TYPU "600" 24cm NA	
	ZAPRAWIE CEM.WAP. KLASY M5	
	TYNK CEM.-WAP.	1,5cm

SV2	TYNK CEM.-WAP.	1,5cm
	BŁOCZEK GAZOBETONOWY	
	TYPU "600" 12cm NA	
	ZAPRAWIE CEM.WAP. KLASY M5	
	TYNK CEM.-WAP.	1,5cm

SV3	TYNK CEM.-WAP.	1,5cm
	BŁOCZEK BETONOWY 12cm NA	
	ZAPRAWIE CEM.WAP. KLASY M5	
	TYNK CEM.-WAP.	1,5cm

SV4	TYNK CEM.-WAP.	1,5cm
	BŁOCZEK GAZOBETONOWY 1,5cm	
	TYPU "600" 24cm NA	
	ZAPRAWIE CEM.WAP. KLASY M5	
	WĘGNA MINERALNA	12cm
	TYNK CEM.-WAP.	1,5cm
	WSPÓŁCZYNNIK PRZENIKANIA	
	CIĘPŁA U=0,213 W/m ² K	

SV5	TYNK CEM.-WAP.	1,5cm
	BŁOCZEK BETONOWY 24cm NA	
	ZAPRAWIE CEM.WAP. KLASY M5	
	TYNK CEM.-WAP.	1,5cm

W CELU ZAPOBEZPIECZENIA DESTRUKCJI
GRUNTU WOKÓŁ BUDYNKU ZALECA SIĘ
ZASTOSOWANIE STUDZIENEK CHŁONNYCH
PRZY OPASCE ODWADNIAJĄCEJ

WLOTY DO KANAŁÓW WENTYLACYJNYCH
W POSTACI PUSTAKÓW WENTYLACYJNYCH
Z BOCZNYMI WLOTAMI

UWAGA:
Powierzchnie policzone zgodnie z rozporządzeniem Ministra
Rozmowy z dnia 11 września 2020 r. w sprawie szczegółowego
zakresu i formy projektu budowlanego. (Dz. U. Poz. 1689)

nowy dom

projekty budowlane

www.nowydom.pl

Temat:

SKANIA DLA 12 KONI

Z CZĘŚCIĄ MIESZKALNĄ SZCZ

Inwestor:

SKANIA DLA 12 KONI

Z CZĘŚCIĄ MIESZKALNĄ SZCZ

Lokalizacja:

SKANIA DLA 12 KONI

Z CZĘŚCIĄ MIESZKALNĄ SZCZ

Branża:

ARCHITECTURA

Stadium: PB

Tytuł rys:

RZUT PAPERU

Data:

Projektował:

mgr inż. Stanisław Gładziński

nr rys:

Opracował:

mgr inż. 228/KU72

Skala: 1:100

Adaptacja:

Piotr Bocheński

Data:

Podpis:

EGZEMPLARZ OKAZOWY

CHRONIONY PRAWEM AUTORSKIM

NIE MOŻE BYĆ SPRZEDAWANY

ORAZ STANOWIĆ LEGALNEJ PODSTAWY

POZWOLENIA NA BUDOWĘ I INNYCH DECYZJI

Powielanie i kopiowanie bez zezwolenia zabronione

Ust. z dn. 4 lutego 1994r.

(tekst jedn. Dz. U. z 2000r. Nr 80 poz. 904)

Pieczętka znajduje się na wszystkich stronach dokumentacji

PRZEDSIONEK	1/21	TERAKOTA	2,74m ²
ŁAZIENKA	1/16	TERAKOTA	4,27m ²
SALA KOMINKOWA	1/17	PANELE PODŁOGOWE	52,50m ²
POMIESZCZENIE GOSPODARCZE	1/18	TERAKOTA	7,58m ²
KOMUNIKACJA	1/19	TERAKOTA	15,01m ²
KORYTARZ	1/20	TERAKOTA	20,70m ²
RAZEM	1/25	TERAKOTA	377,16(383,21)m ²
TARAS	1/26	TERAKOTA	35,88m ²

BOKS DLA KONIA	1/11	POSADZKA BETONOWA	12,10m ²
BOKS DLA KONIA	1/12	POSADZKA BETONOWA	12,10m ²

BOKS DLA KONIA	1/06	POSADZKA BETONOWA	12,10m ²
BOKS DLA KONIA	1/07	POSADZKA BETONOWA	12,10m ²
BOKS DLA KONIA	1/08	POSADZKA BETONOWA	12,10m ²
BOKS DLA KONIA	1/09	POSADZKA BETONOWA	12,10m ²
BOKS DLA KONIA	1/10	POSADZKA BETONOWA	12,10m ²