


EGZEMPLARZ POKAZOWY

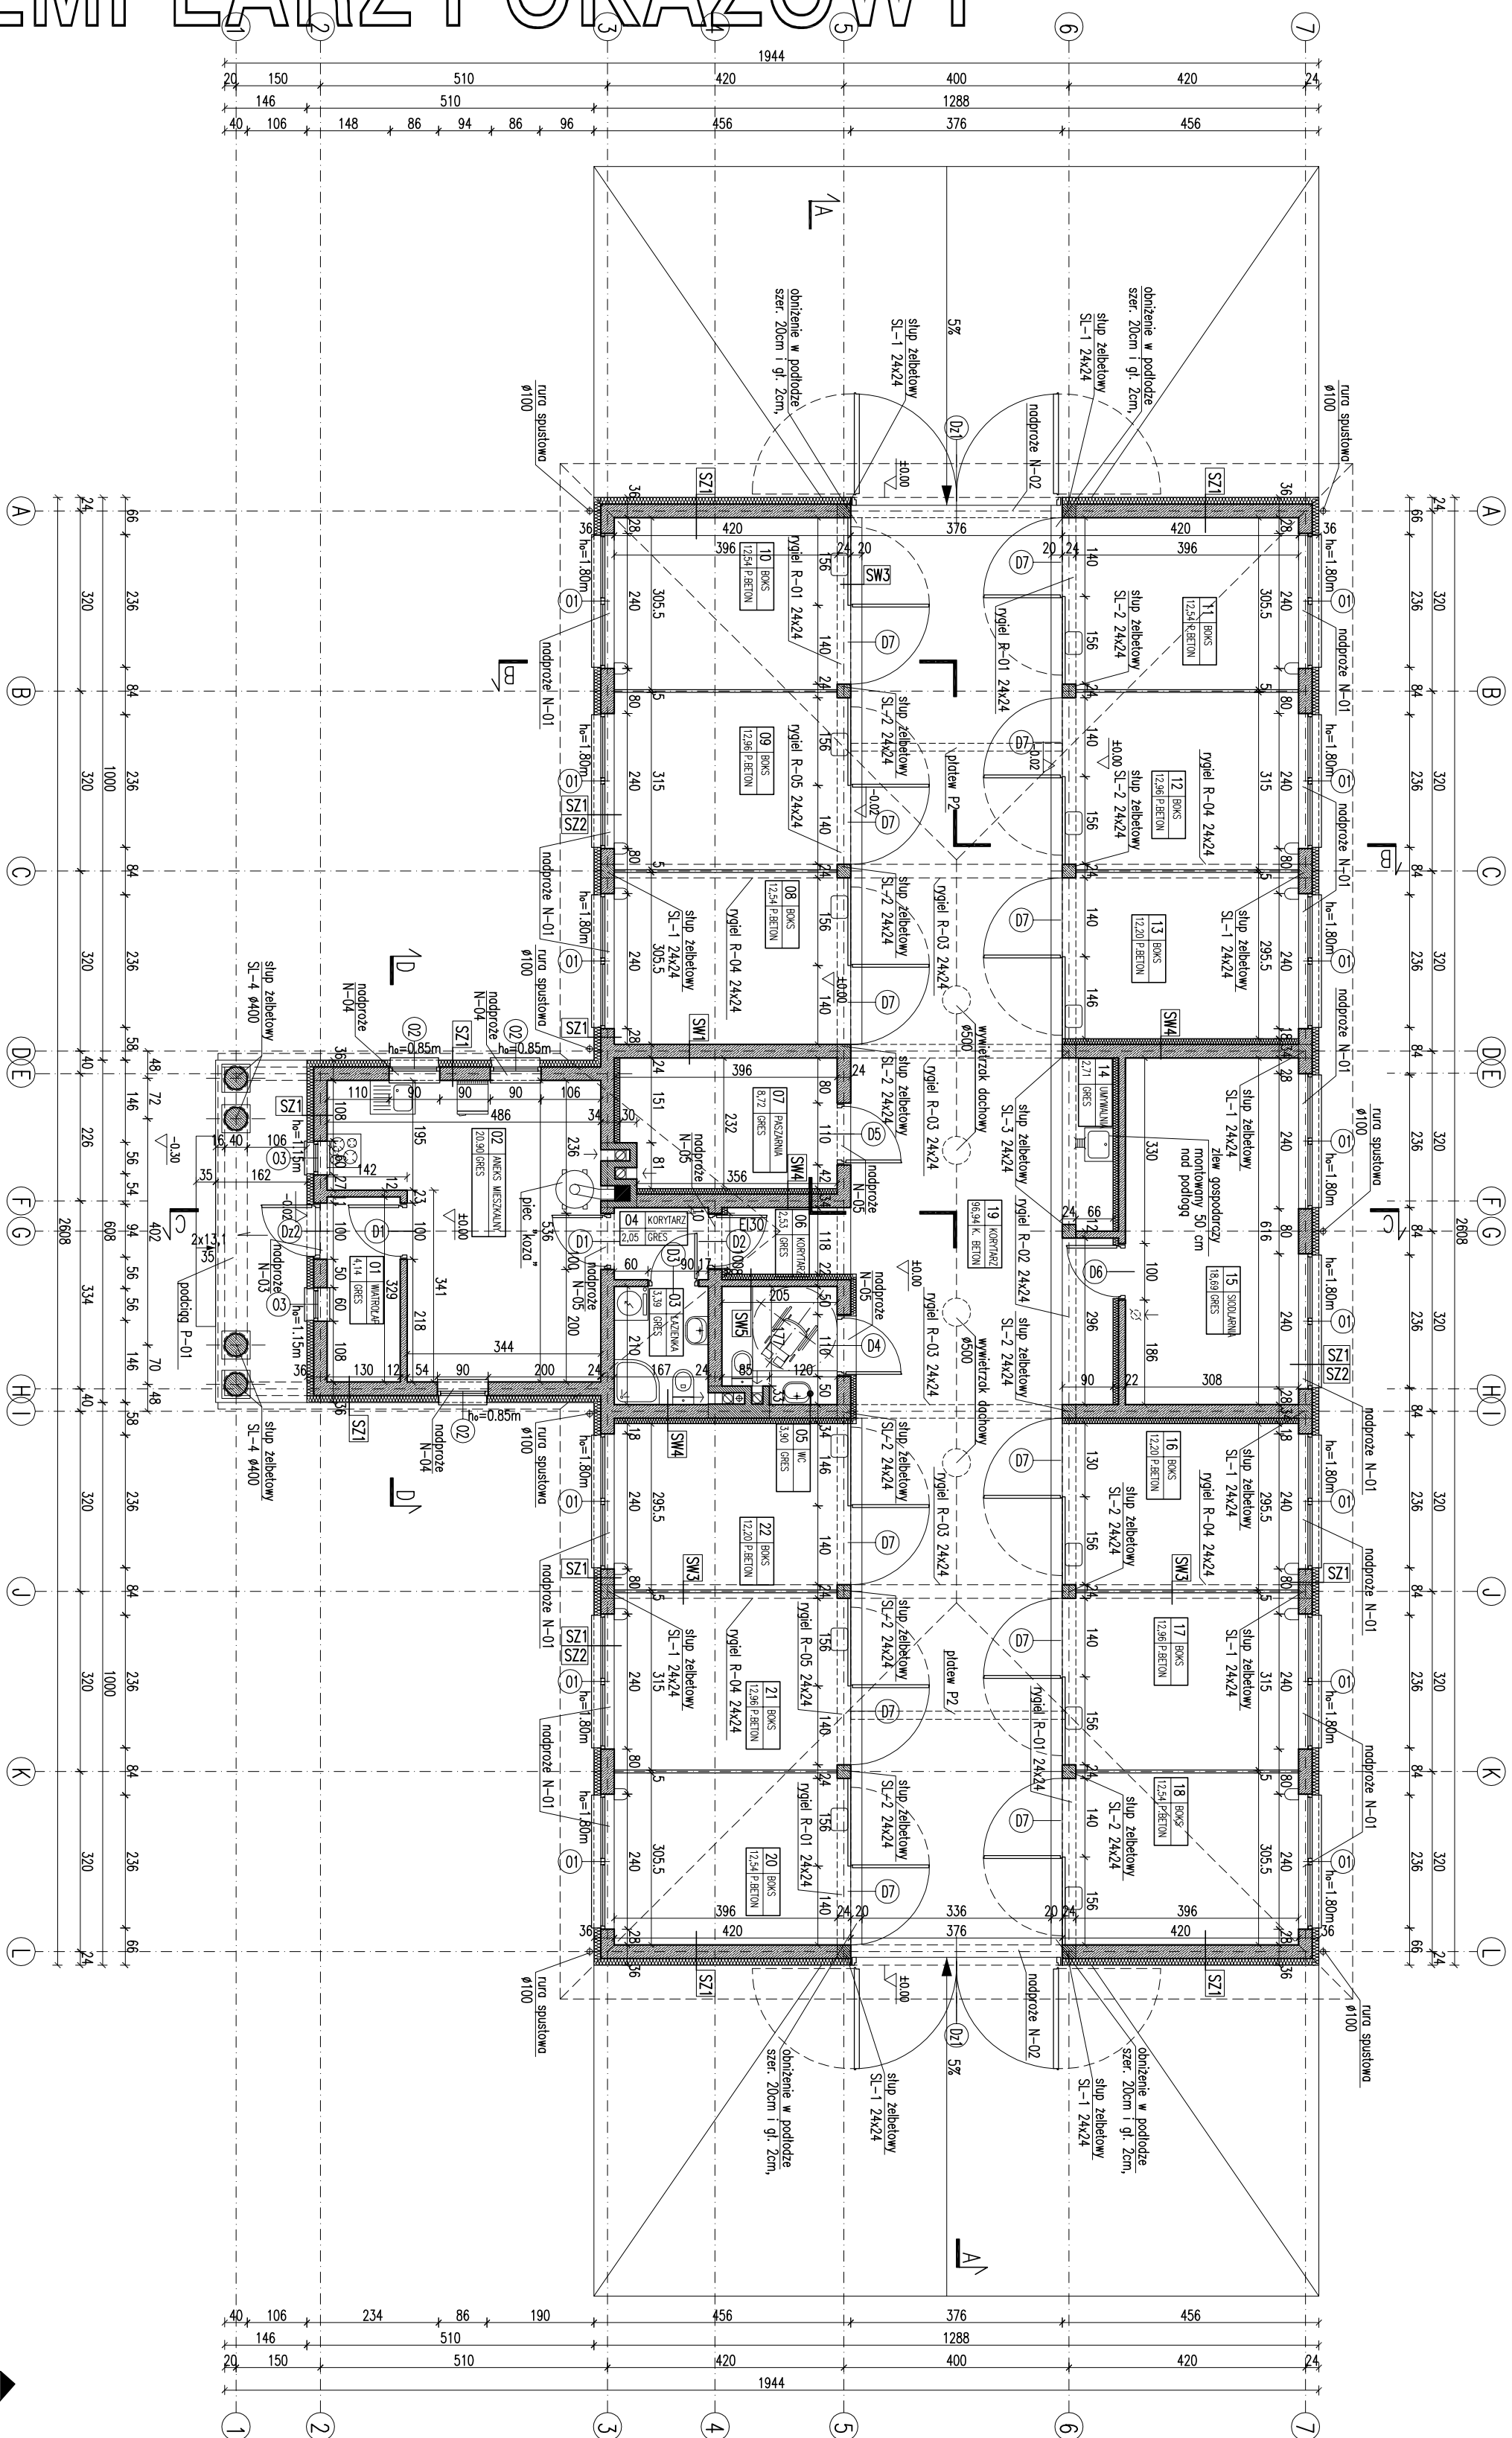

~~RZUT PARTERU~~

SKALA	1:10
BRANŽA	

EGZEMPLARZ POKAZOWY

NIE MOŻE BYĆ SPRZEDAWANY


**ORAZ STANOWIĆ LEGALNEJ PODSTAWY
POZWOLENIA NA BUDOWE I INNYCH DECYZJI**

Powielanie i kopiowanie bez zezwolenia zabronione

Ustawa z dnia 4 lutego 1994r. (t.jedn. Dz.U. z 2000r. Nr.80 poz.904

Pleczałka znajduje się na wszystkich stronach dokumentacji

RODZAJE SCIAN	
SF1	blocki betonowe
240	2x dyspekty
100	styropan
	kei na sidge
SF2	blocki betonowe
240	izolacja przeciwwilgociowa
SF3	blocki betonowe
SZ1	lynk cementowo-wapienny
240	blocki z betonu komorkowego
120	styropan
0,5	lynk mineralny no sidge
SZ2	lynk cementowo-wapienny
240	blocki z betonu komorkowego
100	styropan
2,0	paple i impregacje drewno
SW1	lynk cementowo-wapienny
15	blocki z betonu komorkowego
130	lynk cementowo-wapienny
SW2	lynk cementowo-wapienny
15	blocki z betonu komorkowego
150	lynk cementowo-wapienny
SW3	rama stalowa (sciana glazowa)
30	wypelniona drewnem do +1,20
20	plyty siodlowe +1,20/+2,40
SW4	lynk cementowo-wapienny
15	blocki z betonu komorkowego
240	wielki mineralna
100	lynk mineralny
SW5	lynk cementowo-wapienny
15	blocki z betonu komorkowego
120	wielki mineralna
100	lynk mineralny
0,5	lynk mineralny

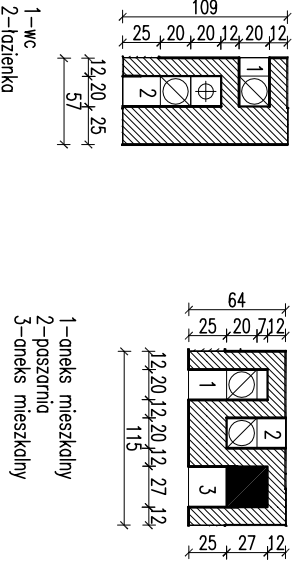

kanal dymowy 27/27
z wkładem kamionkowym
pow. 0.07m
kanal wentylacyjny Ø15
pow. 0.018m

LEGENDA.

☐ poidelko dla konia

216

Jwaga

Wynagry otworów w swale miedzi pod stłokę ofiarną i dźwigną dostosować na budowie po wzrobie producenta stali.

W części inwentarowej, wentrowca powierzchnie muremowany stan, należy zabezpieczyć przed wylugowaniem powłokami hydroizolacyjnymi powierzchnie tyłu cna, wapienego, impregnowanego nieagresywnymi złoźnościami stan do oddziaływania, np. SALSIL H-15, żywica silikonowa AQUAMOSS.

W miejscu łączenia posadzki wykonanej sztywno z płytą, należy wykonać izolację, w miejscu łączenia posadzki wykonanej sztywno z płytą, należy wykonać izolację.

RZUT PARTNERU

ARCH

NIE MOŻE BYĆ SPRZEDAWANY

**ORAZ STANOWIĆ LEGALNEJ PODSTAWY
POZWOLENIA NA BUDOWE I INNYCH DECYZJI**

Powielanie i kopiowanie bez zezwolenia zabronione

Ustawa z dnia 4 lutego 1994r. (t.jedn. Dz.U. z 2000r. Nr.80 poz.904

Pleczałka znajduje się na wszystkich stronach dokumentacji