


$$w \xrightarrow{\alpha} \alpha w \xrightarrow{+v} \alpha w + v \xrightarrow{\beta} \beta(\alpha w + v) = \beta\alpha w + \beta v = w'$$

PRZEKRÓJ A - A

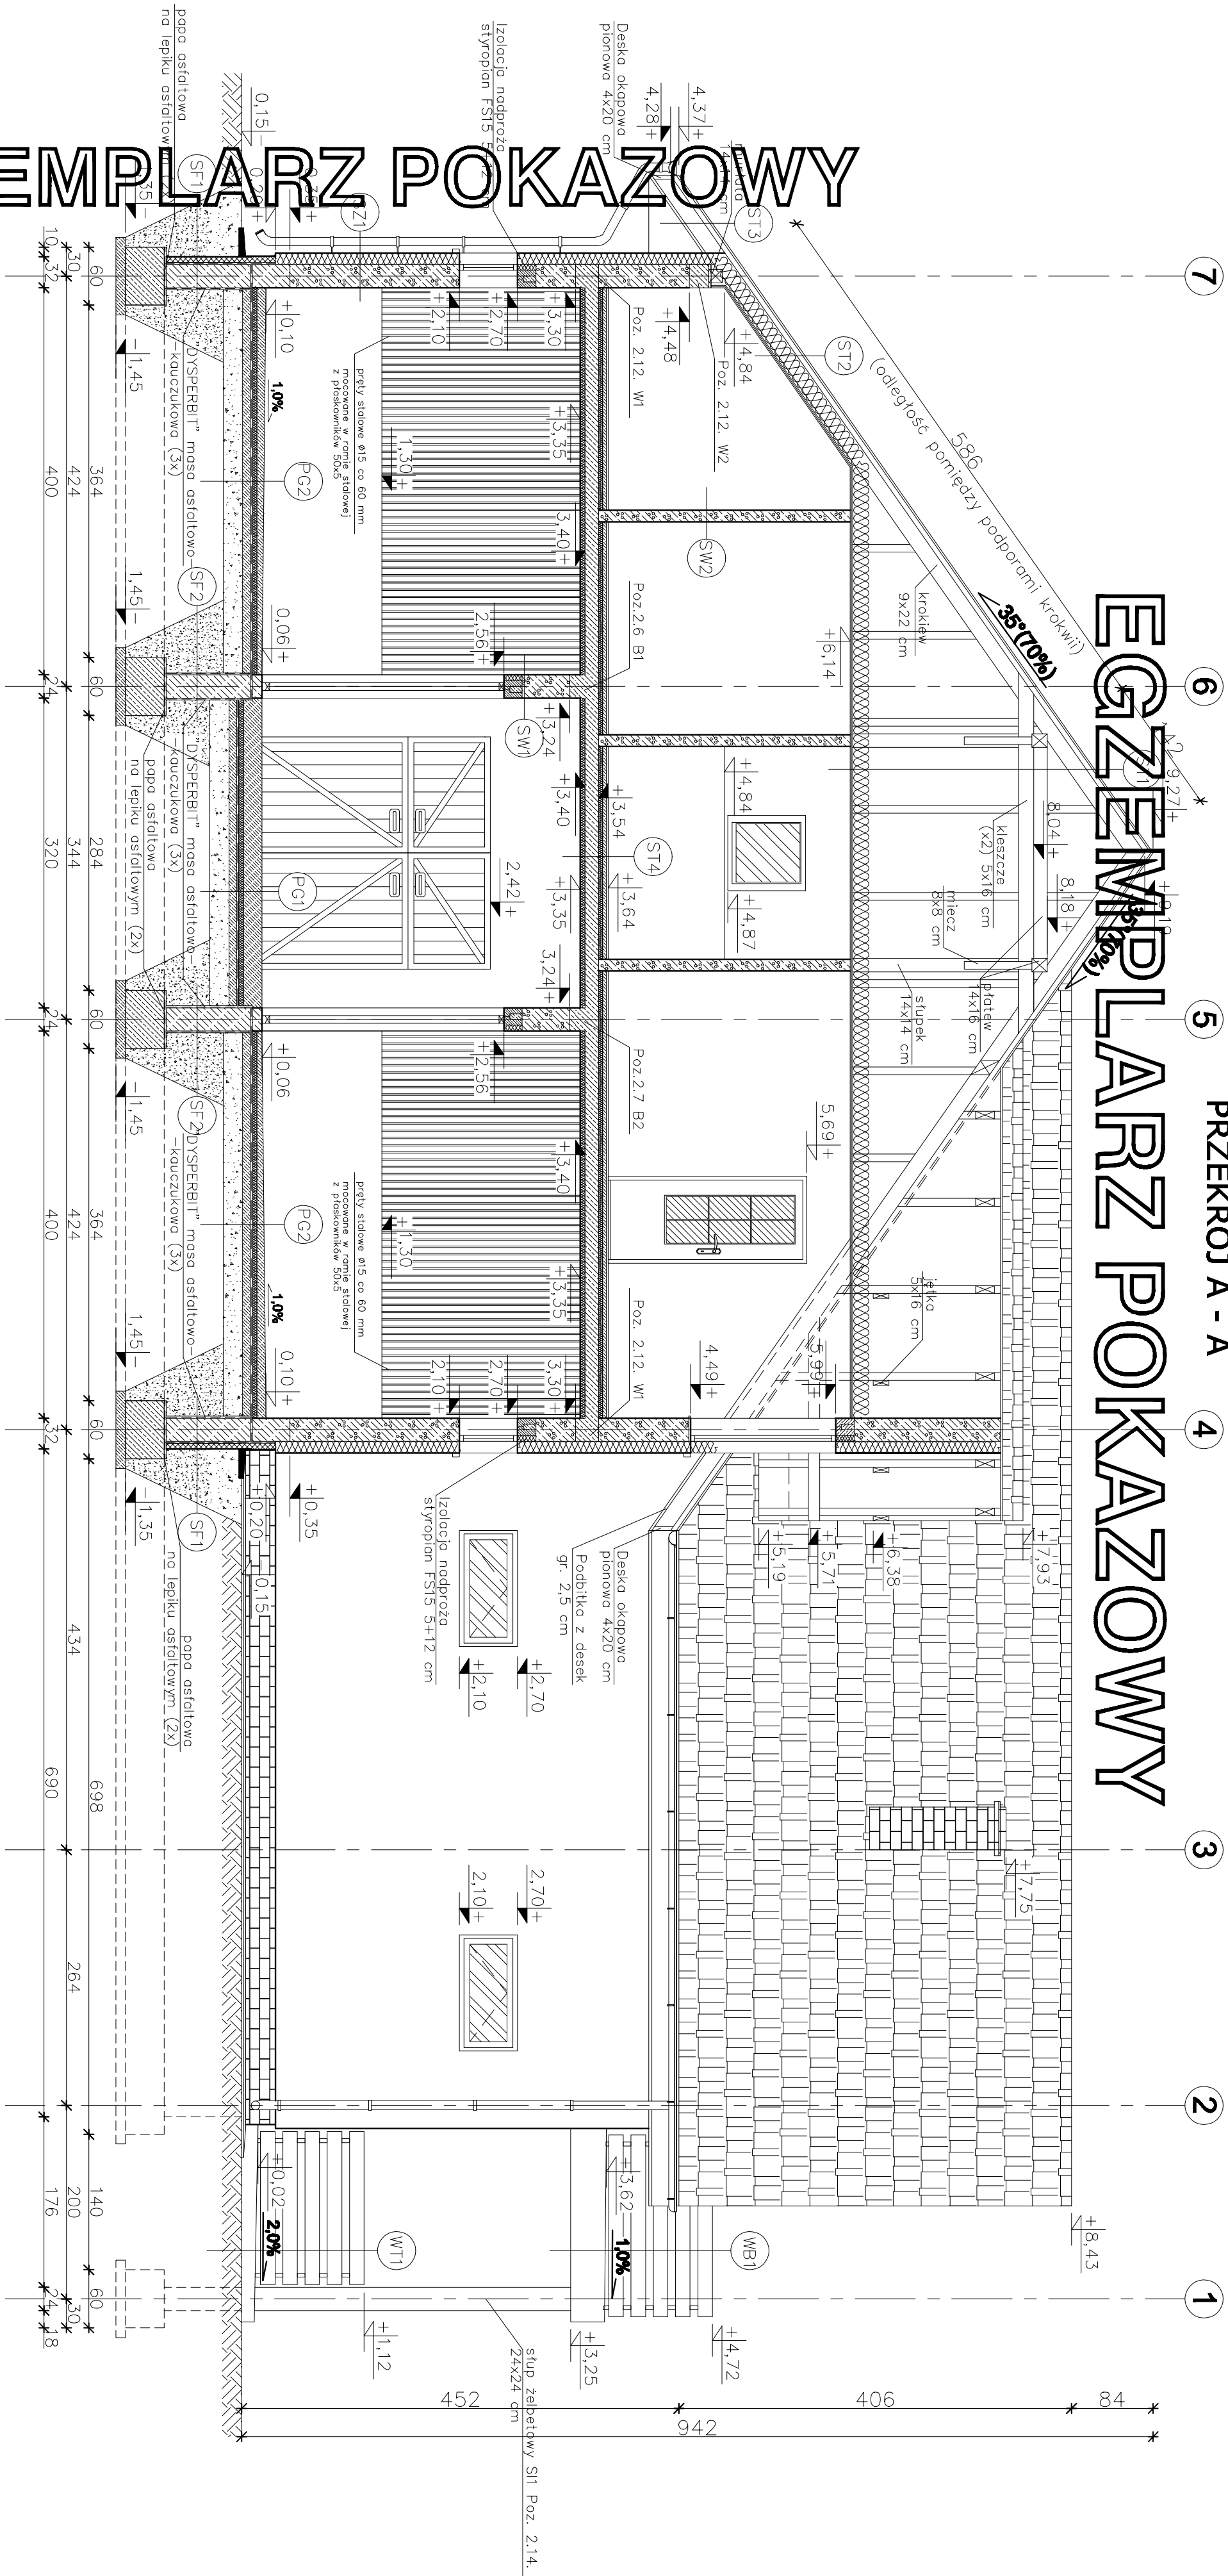

- | | | | |
|--|--|---|---|
| <p>(S12) STROPODACH (strefa kucienicowa)</p> <p>BLACHODACHOWKA
KONTROLATY 2,5x5 cm
ŁATY 4x4 cm
FOLIA WYSOKOPAROPRZEPUSZCZALNA
KROKIEW 9x22cm
PUSTKA POWIETRZNA
KIESZCZE 5x16cm
WĘGNA MINERALNA 18cm
PAROIZOLACJA – FOLIA PCV
RUSZT METALOWY
PLYTY GKf – 2 x 1,25 cm</p> | <p>(S14) STROP NAD PARTEREM</p> <p>PANELE/TERAKOTA NA KLEJU 2cm
WYLEWKA CEMENTOWA 4cm
ZBRZUJONA SIATKA Z PRĘTÓW
Ø 3mm CO 10cm
FOLIA PCV
STYROPIAN PS-E FS20 4cm
PLYTA ŻELBETOWA 14 cm
WĘGNA MINERALNA 5cm
TYNK CEMENTOWO-WAPIENNY 1,5cm</p> | <p>(S16) STROP NAD PARTEREM</p> <p>PANELE/TERAKOTA NA KLEJU 2cm
WYLEWKA CEMENTOWA 5cm–19cm
(ZE SPADKIEM 1%) ZBRZUJONA
SIATKA Ø4 mm CO 10 cm
FOLIA PCV
STYROPUR 5cm
2 x PAPA NA LEPIKU
WYLEWKA BETONOWA B15 10cm
PŁASZK ZAGĘSZCZONY NA MOKRO
(DO WYROWNANIA POZIOMU) 20cm</p> | <p>(S17) ŚCIANA FUNDAMENTOWA</p> <p>"DYSEREBIT" MASA ASFALTOWO-KRUCZOKOWA (3x) po obu stronach
BŁOCZKI BETONOWE 24cm
STYROPUR 8cm
ZAPRAWA KLEJOWA NA SIATCE</p> |
| <p>(S13) STROPODACH (okop)</p> <p>BLACHODACHOWKA
KONTROLATY 2,5x5 cm
ŁATY 4x4 cm
FOLIA WYSOKOPAROPRZEPUSZCZALNA
KROKIEW 9x22cm
PÓDBITKA Z DĘSEK – 2,5 cm</p> | <p>(S15) STROP NAD PARTEREM</p> <p>TYNK CEMENTOWO-WAPIENNY 1,5cm
GAZOBETON 24cm
STYROPIAN PS-E FS15 12cm
TYNK CIEŃKOWARSTWOWY</p> | <p>(S17) ŚCIANA ZEWNĘTRZNA</p> <p>TYNK CEMENTOWO-WAPIENNY 1,5cm
GAZOBETON 24cm
STYROPIAN PS-E FS15 12cm
TYNK CIEŃKOWARSTWOWY</p> | <p>(S18) ŚCIANA FUNDAMENTOWA</p> <p>"DYSEREBIT" MASA ASFALTOWO-KRUCZOKOWA (3x) po obu stronach
BŁOCZKI BETONOWE 24cm
STYROPUR 8cm
ZAPRAWA KLEJOWA NA SIATCE</p> |
| <p>(S19) ŚCIANA WEWNĘTRZNA NOŚNA</p> <p>TYNK CEMENTOWO-WAPIENNY 1,5cm
GAZOBETON 24cm
TYNK CEMENTOWO-WAPIENNY 1,5cm</p> | <p>(S21) ŚCIANA WEWNĘTRZNA DZIAŁOWA</p> <p>TYNK CEMENTOWO-WAPIENNY 1,5cm
GAZOBETON 12cm
TYNK CEMENTOWO-WAPIENNY 1,5cm</p> | <p>(P32) PODŁOGA NA GRUNIE (BOKSY)</p> <p>WYLEWKA CEMENTOWA 5cm–9cm
(ZE SPADKIEM 1%) ZBRZUJONA
SIATKA Ø4 mm CO 10 cm
FOLIA PCV
STYROPUR 5cm
2 x PAPA NA LEPIKU
WYLEWKA BETONOWA B15 10cm
PŁASZK ZAGĘSZCZONY NA MOKRO
(DO WYROWNANIA POZIOMU) 20cm</p> | <p>(WB1) WARSTWY BALKONU</p> <p>PLYTKI GRESOWE ANTYPOŚLIZGOWE NA
ELAST. ZAPRAWIE TYPU "FLEX" Z FUV
BALKONOWYMI (ELAST.) SZER. 5 mm
WYLEWKA CEMENTOWA 4cm
ZBRZUJONA SIATKA Z PRĘTÓW
Ø 3mm CO 10cm
2 x PAPA TERMOZGRZEWALNA
STYROPUR 5cm
2 x PAPA NA LEPIKU
WYLEWKA BETONOWA
(ZE SPADKIEM 1,0%) 3,5–3cm
PLYTA ŻELBETOWA 12cm
STYROPIAN PS-E FS20 5cm
TYNK AKRYLOWY</p> |

- WARSTWY TARASU (WT1)

PŁYTKI GRESOWE, ANTYPOŚLIZGOWE
 NA ELASTYCZNEJ ZAPRAWIE TYPU "FLEX" Z FUGAMI
 BALKONOWYMI (ELASTYCZNYMI) SZER. 5 mm
 USZCZELNIENIE ZESPÓŁNE Z ELASTYCZNE
 CIEKLIWYMIŚCIENIEMIKROZAPRAWY,
 POŁĄCZENIE Z IZOLACJĄ SCĄNY BUDYNKU
 ZA POMOCĄ TĄSZMY USZCZELNIAJĄCEJ
 WPOWIERZCHNIENIEMOCHOWANIE
 PŁC (TOLERANCJA 1mm NA ŁĄCZCE 2m)
 PŁYTKA ŻELBETOWA 12cm (ZE SPADKIEM 2,0%)
 ZBRZOJONA SIĄTKA Z PRĘTÓW 44mm CO 10cm,
 ODDZIAŁOWANA OD BUDYNKU PŁYTKAMI
 STYROPALENYMI KLASY FS 30, 0 GR, 4cm
 MEMBRANA KUBEKOWA (KUBEKAMI DO DOLU)
 LUB FOLIA PE
 ZACIESZCZENIE ZWIR PRZYKRYTY O UZIARNIENIU
 8-16mm GR. 21-25
 GRUNT RODZIKI, PŁC
EGZEMPLARZ POKAZOWY
CHRONIOMIŁ PRAWEM AUTORSKIM

**NIE MOŻE BYĆ SPRZEDAWANY
ORAZ STANOWIĆ LEGALNEJ PODSTAWY
POZWOLENIA NA BUDOWĘ I INNYCH DECYZJI**

Powiatnie i koprowanie bez zazwolenia zbrojnego.
Ust. z dn. 4 lutego 1994r.
(tekst jedn. Dz.U. z 2000r. Nr 80 poz. 804)

Pieczętka z najduje się na wszystkich stronach dokumentacji

nowy dom	26-200 Koprzywnica
projekty budowlane	ul. Kaszubska 18
Tenent:	BUDNIEK INWENTARSKI-STANIŃSKA Z CZĘŚCIĄ NIEMIESZKANIA NA GÓRZE SCOT
Inwestor:	
Lokalizacja:	
Brońca:	A R C H I T E K T U R A
Tytuł rys.	PRZEMOJ AA
Projektował:	Int. Przemysław Fabrowski ul. białej 21/78B
Opracował:	mjr inż. Artur Gałęzowski
Approbowano:	Podpis: _____ Data: _____