


EGZEMPLARZ POKAZOWY

- Uwaga:
- Wymiary otworów w świetle muru pod stolarkę okienną i drzwiową dostosować na budowie po wyborze producenta stolarki.
 - Podłogi i ściany od strony bokсів zabezpieczyć powierzchniami przy pomocy odpowiedniej chemii oraz powłok malarskiej zgodnie z instrukcją producenta.
 - Łączną powierzchnię otworów przewiewnych strychu nieużytkowego, umieszczonych w ścianie szczytowej i otworach przewiewnych dachu, powinna wynosić 1:500 powierzchni podłogi tej przetrzeni.
 - W miejscu łączenia posadzek wykonać szczelną dyktację.

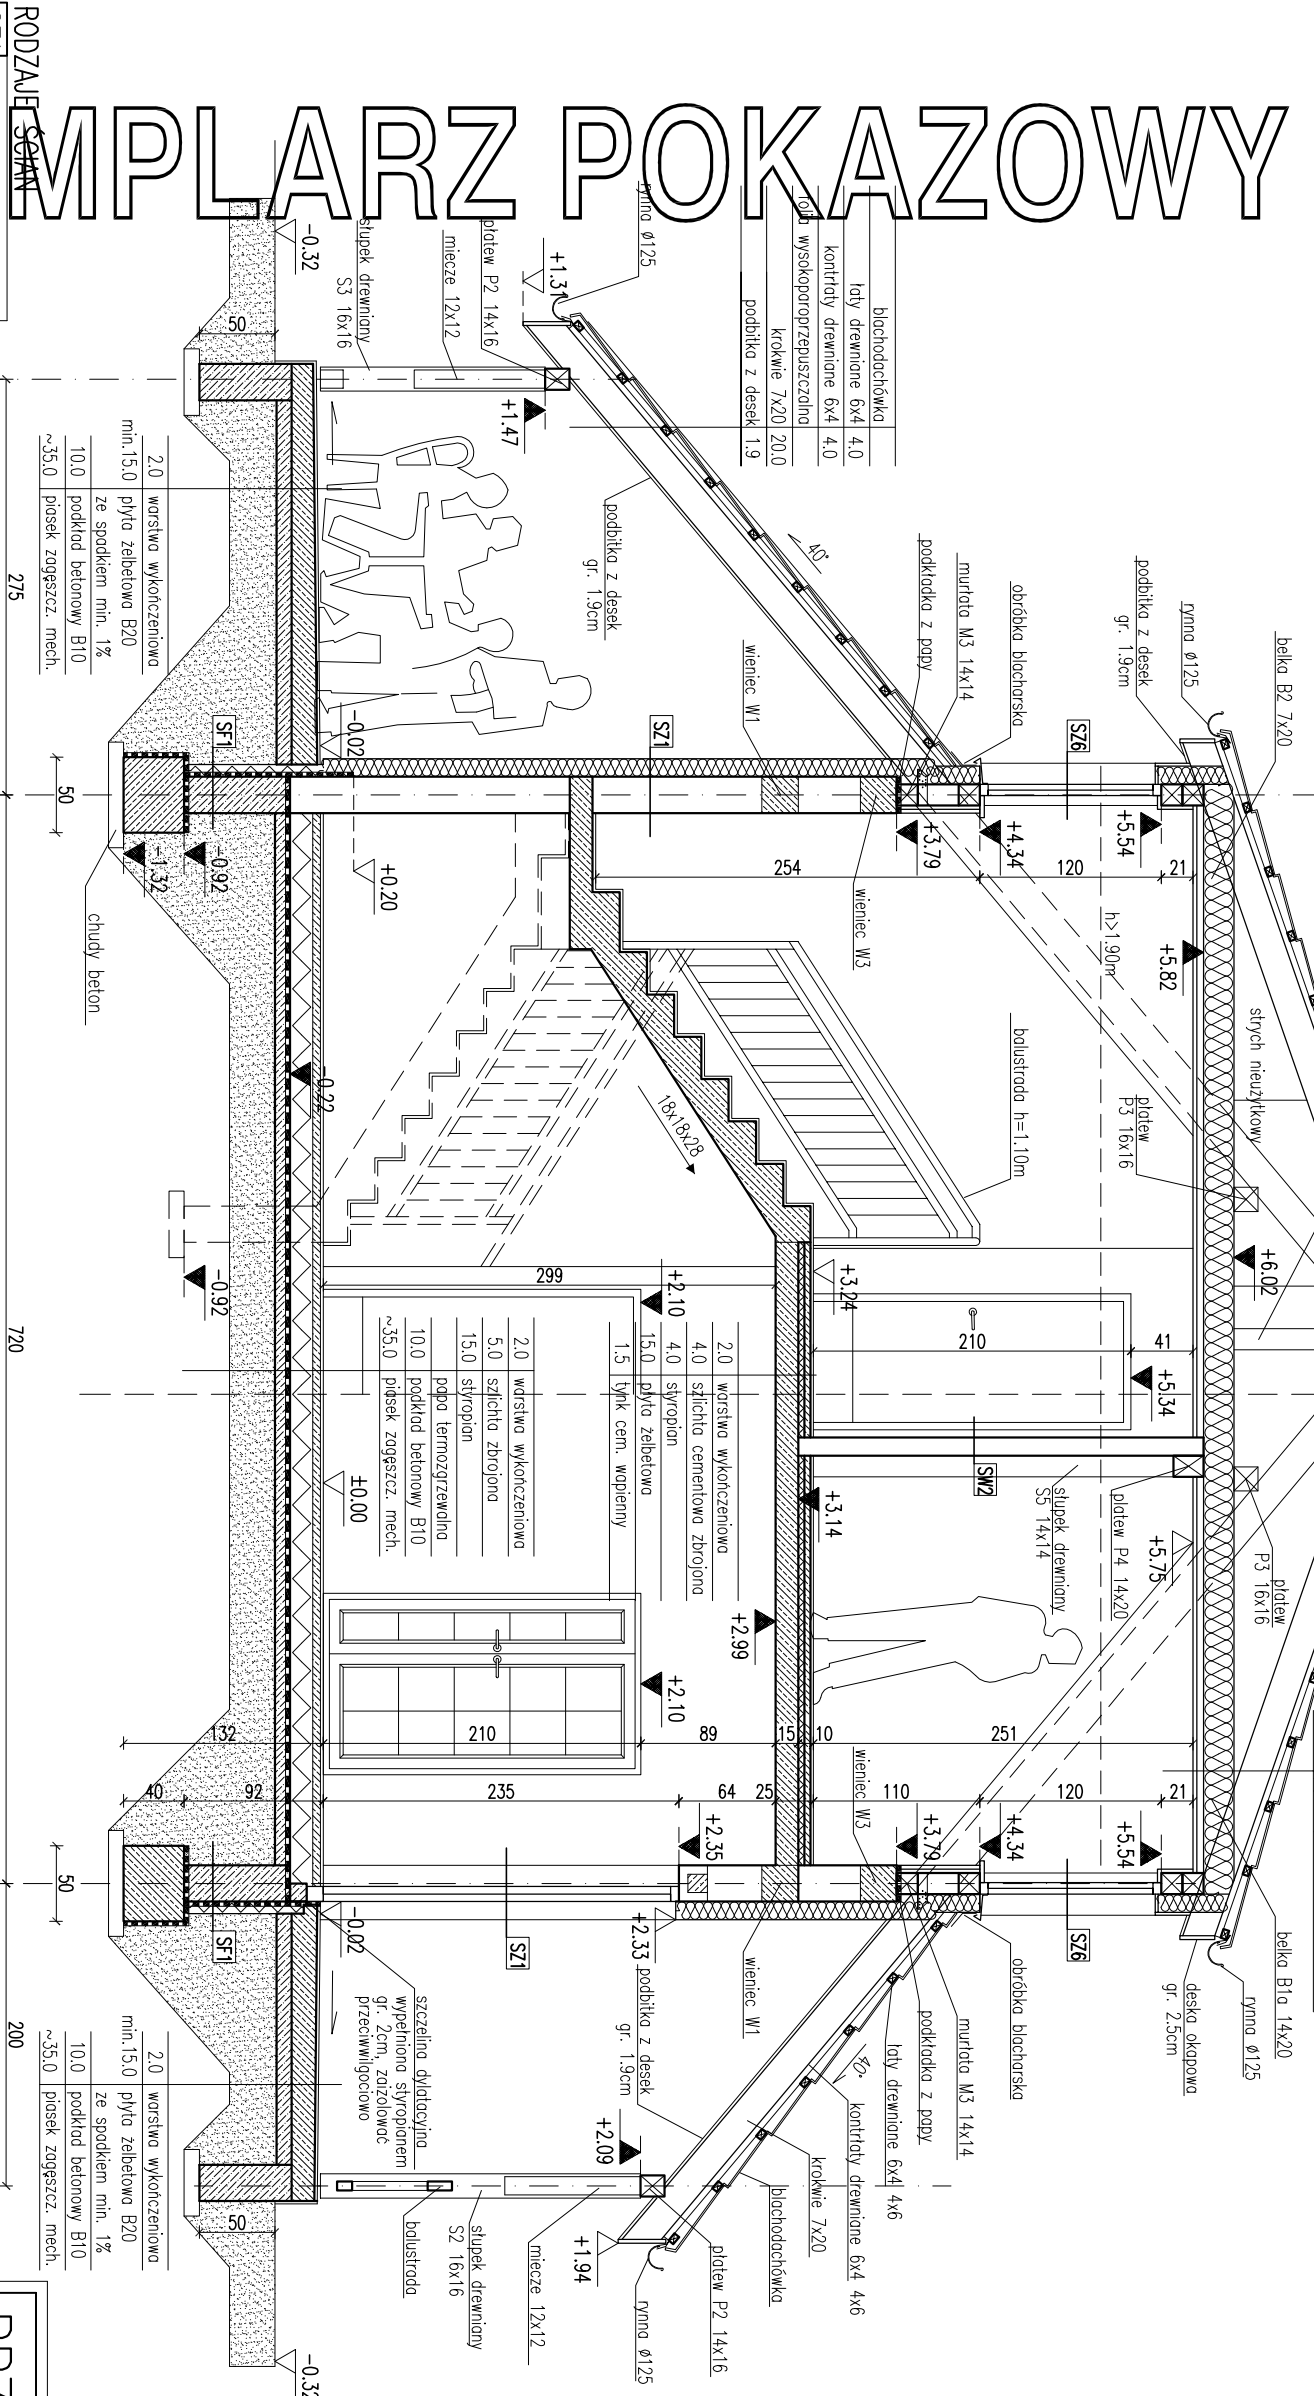

RODZAJE ŚCIAN

SF1	24.0	blocki betonowe
SF2	24.0	blocki betonowe
PRZEKRÓJ B-B		SKALA 1:50
Murator		BRAMA
OBJEKT		ARCH
ADRES BUDOWY		PODS
AUTOR KONCEPCJI		PODS
AUTOR PROJEKTU		PODS
AUTOR ADAPTACJI		PODS
WYMAGANIA		NR 8/8
