


EGZEMPLARZ POKAZOWY

EGZEMPLARZ POKAZOWY

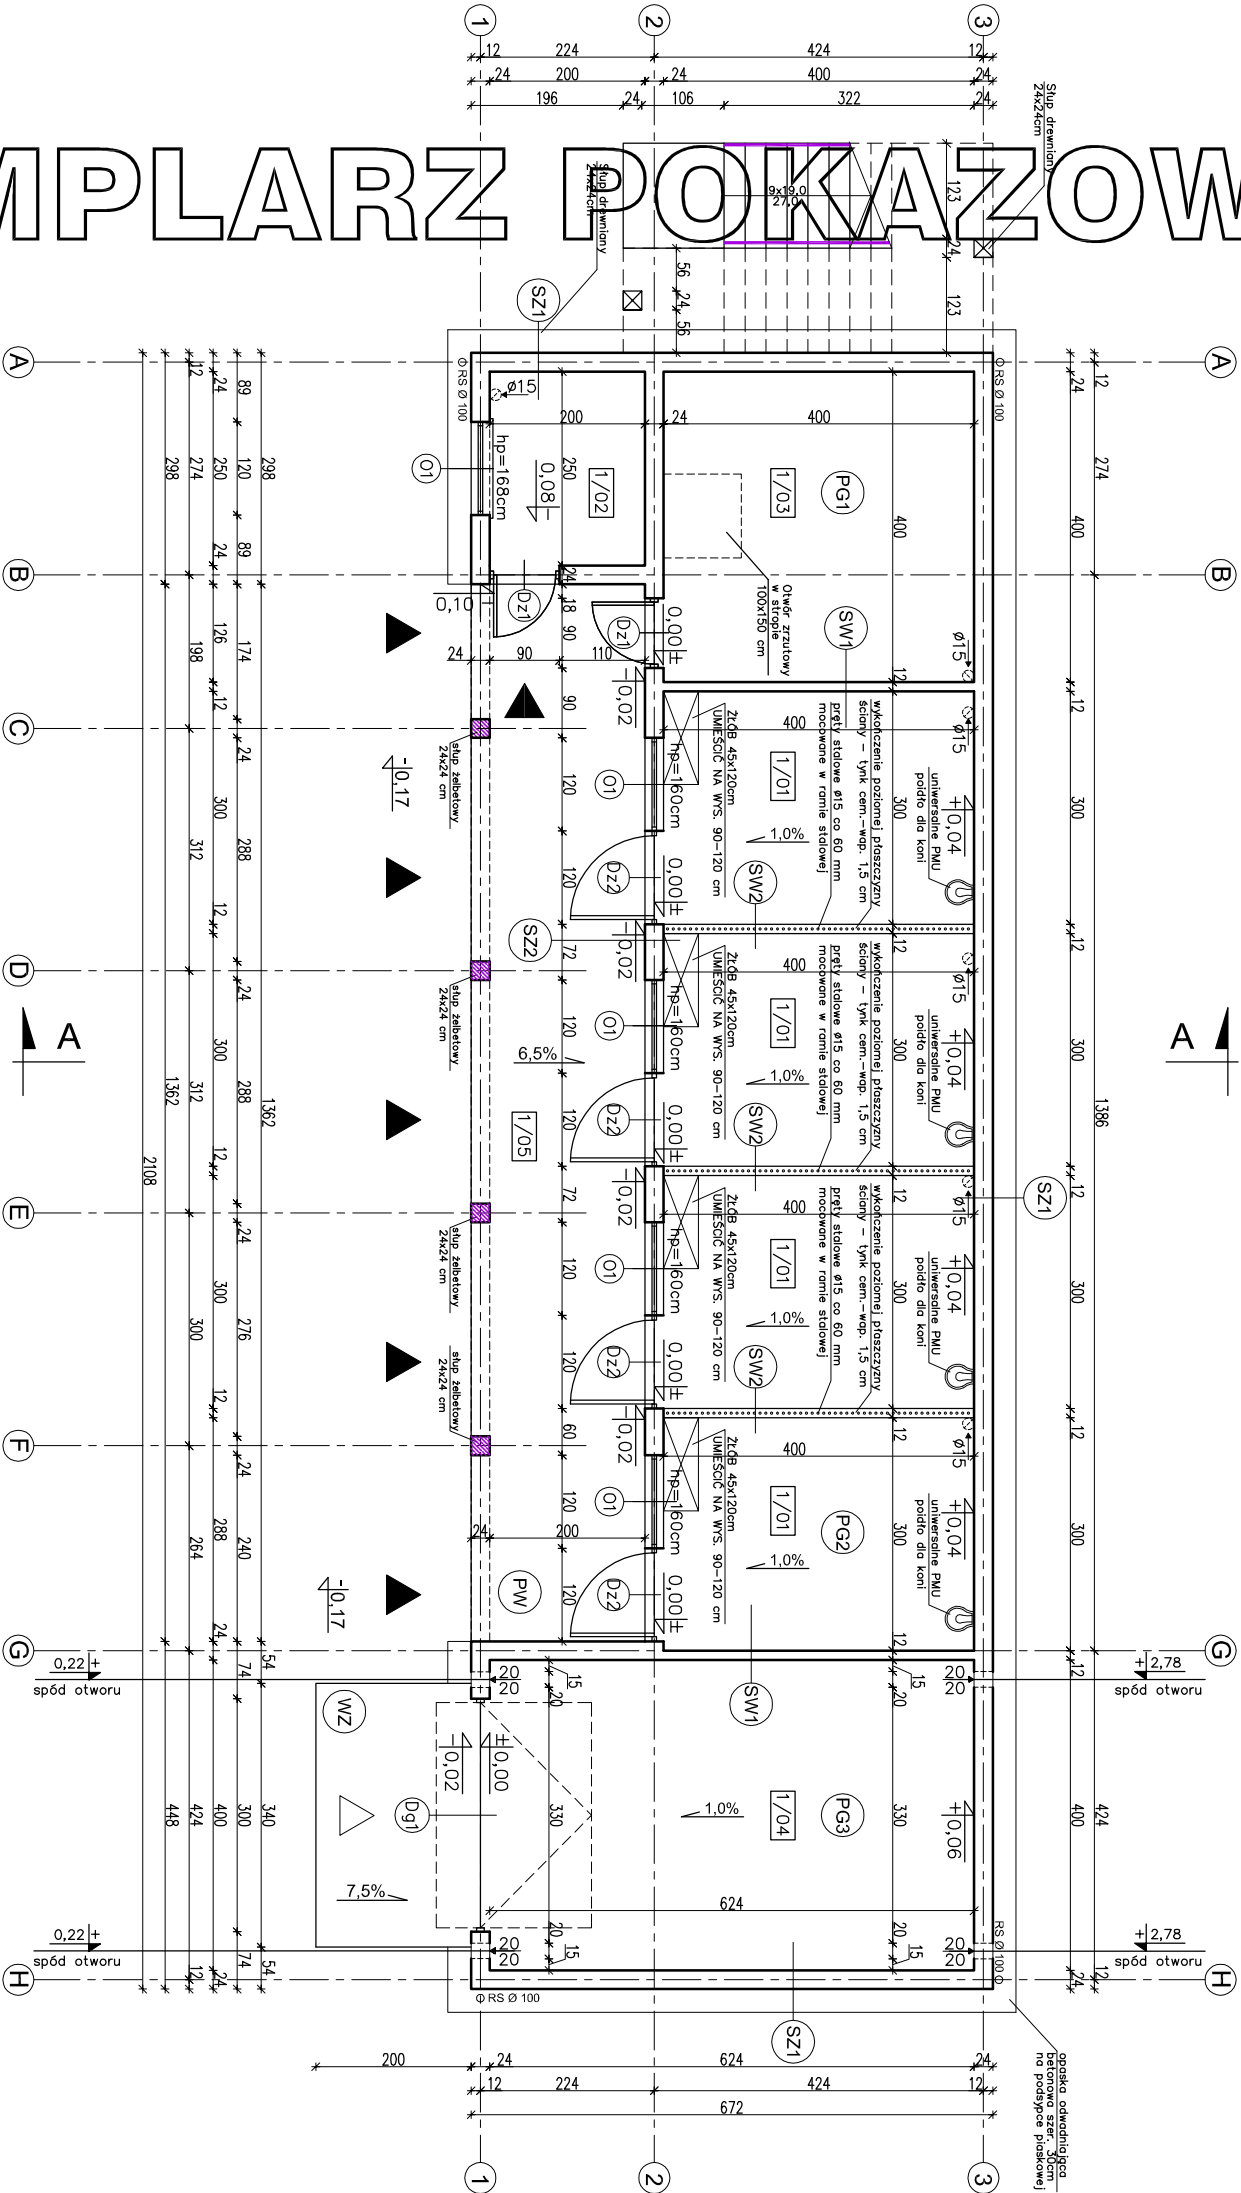

PW	WYLEWKA CEMENTOWA GR.15cm ZE SPADKIEM 6.5% ZBRUJONA SIATKA Z PRĘTÓW Ø4 W ODSZCZEPACH 10x10cm MEMBRANA KUBEKOWA LUB FOLIA PE
WZ	WYLEWKA CEMENTOWA GR.21-6cm ZE SPADKIEM 7.5% ZBRUJONA SIATKA Z PRĘTÓW Ø4 W ODSZCZEPACH 10x10cm PŁYTA BETONOWA Z BETONU C12/15 GR.10cm MEMBRANA KUBEKOWA LUB FOLIA PE
	PODSYPKA ZMIROWO-PŁASKOWA ZAGĘSZCZONA NA MOKRO 20cm

PG 1	SZLICHTA BETONOWA GR.4cm ZBRUJONA SIATKA Z PRĘTÓW Ø4 W ODSZCZEPACH 10x10cm FOLIA PVC STURDUR 5cm ZAPAPA NA LEPIKU
PG 2	WYLEWKA BETONOWA C12/15 GR.10cm ZBRUJONA SIATKA Z PRĘTÓW Ø8 ZE STALU AIII (18G2) O ROZSTAWIE 12cm
	PODSYPKA ZMIROWO-PŁASKOWA ZAGĘSZCZONA NA MOKRO 20cm

PG 3	WYLEWKA BETONOWA GR.10-4cm ZE SPADKIEM 1% ZBRUJONA SIATKA Z PRĘTÓW Ø 4 W ODSZCZEPACH 10x10cm FOLIA PVC STURDUR 5cm ZAPAPA NA LEPIKU


nowy dom
projekty budowlane
26-200 Końskie
ul. Kazanowska 19
tel. 41 372 88 06
www.nowydom-projekty.pl

NIE MOŻE BYĆ SPRZEDAWANY
ORAZ STANOWIĆ LEGALNEJ PODSTAWY
POZWOLENIA NA BUDOWĘ I INNYCH DECYZJI

nowy dom
projekty budowlane
26-200 Końskie
ul. Kazanowska 19
tel. 41 372 88 06
www.nowydom-projekty.pl

Powielanie i kopiowanie bez zezwolenia zbrojone

Ust. z dn. 4 lutego 1994r.

(tekst jedn. Dz.U. z 2000r. Nr 80 poz. 904)

Pieczałka z najduje się na wszystkich stronach dokumentacji

1/01	BOKSY DLA KONI	47,16m ²
1/02	SZLICHTA CEMENTOWA	4,87m ²
1/03	POM. GOSPODARCZE	15,76m ²
1/04	SZLICHTA CEMENTOWA	24,69m ²

UWAGA:
Powierzchnie policzono zgodnie z rozporządzeniem
Ministra Transportu, Budownictwa i Gospodarki
Morskiej z dnia 25 kwietnia 2012 r.
w sprawie szczegółowego zakresu i formy projektu
budowlanego. (Dz. U. poz. 462)







Temat:	STAJNIA DLA 4 KONI SC14a
Investor:	
Lokalizacja:	
Brano:	A R C H I T E K T U R A
Tytuł rys:	RZUT PARNIERU
Projektował:	inż. Ryszard Fabrowski
upr. bud. 27/66	
Opracował:	mgr inż. Wojciech Sikora
Adaptacja:	
Podpis:	
Data:	