


EGZEMPLARZ POKAZOWY

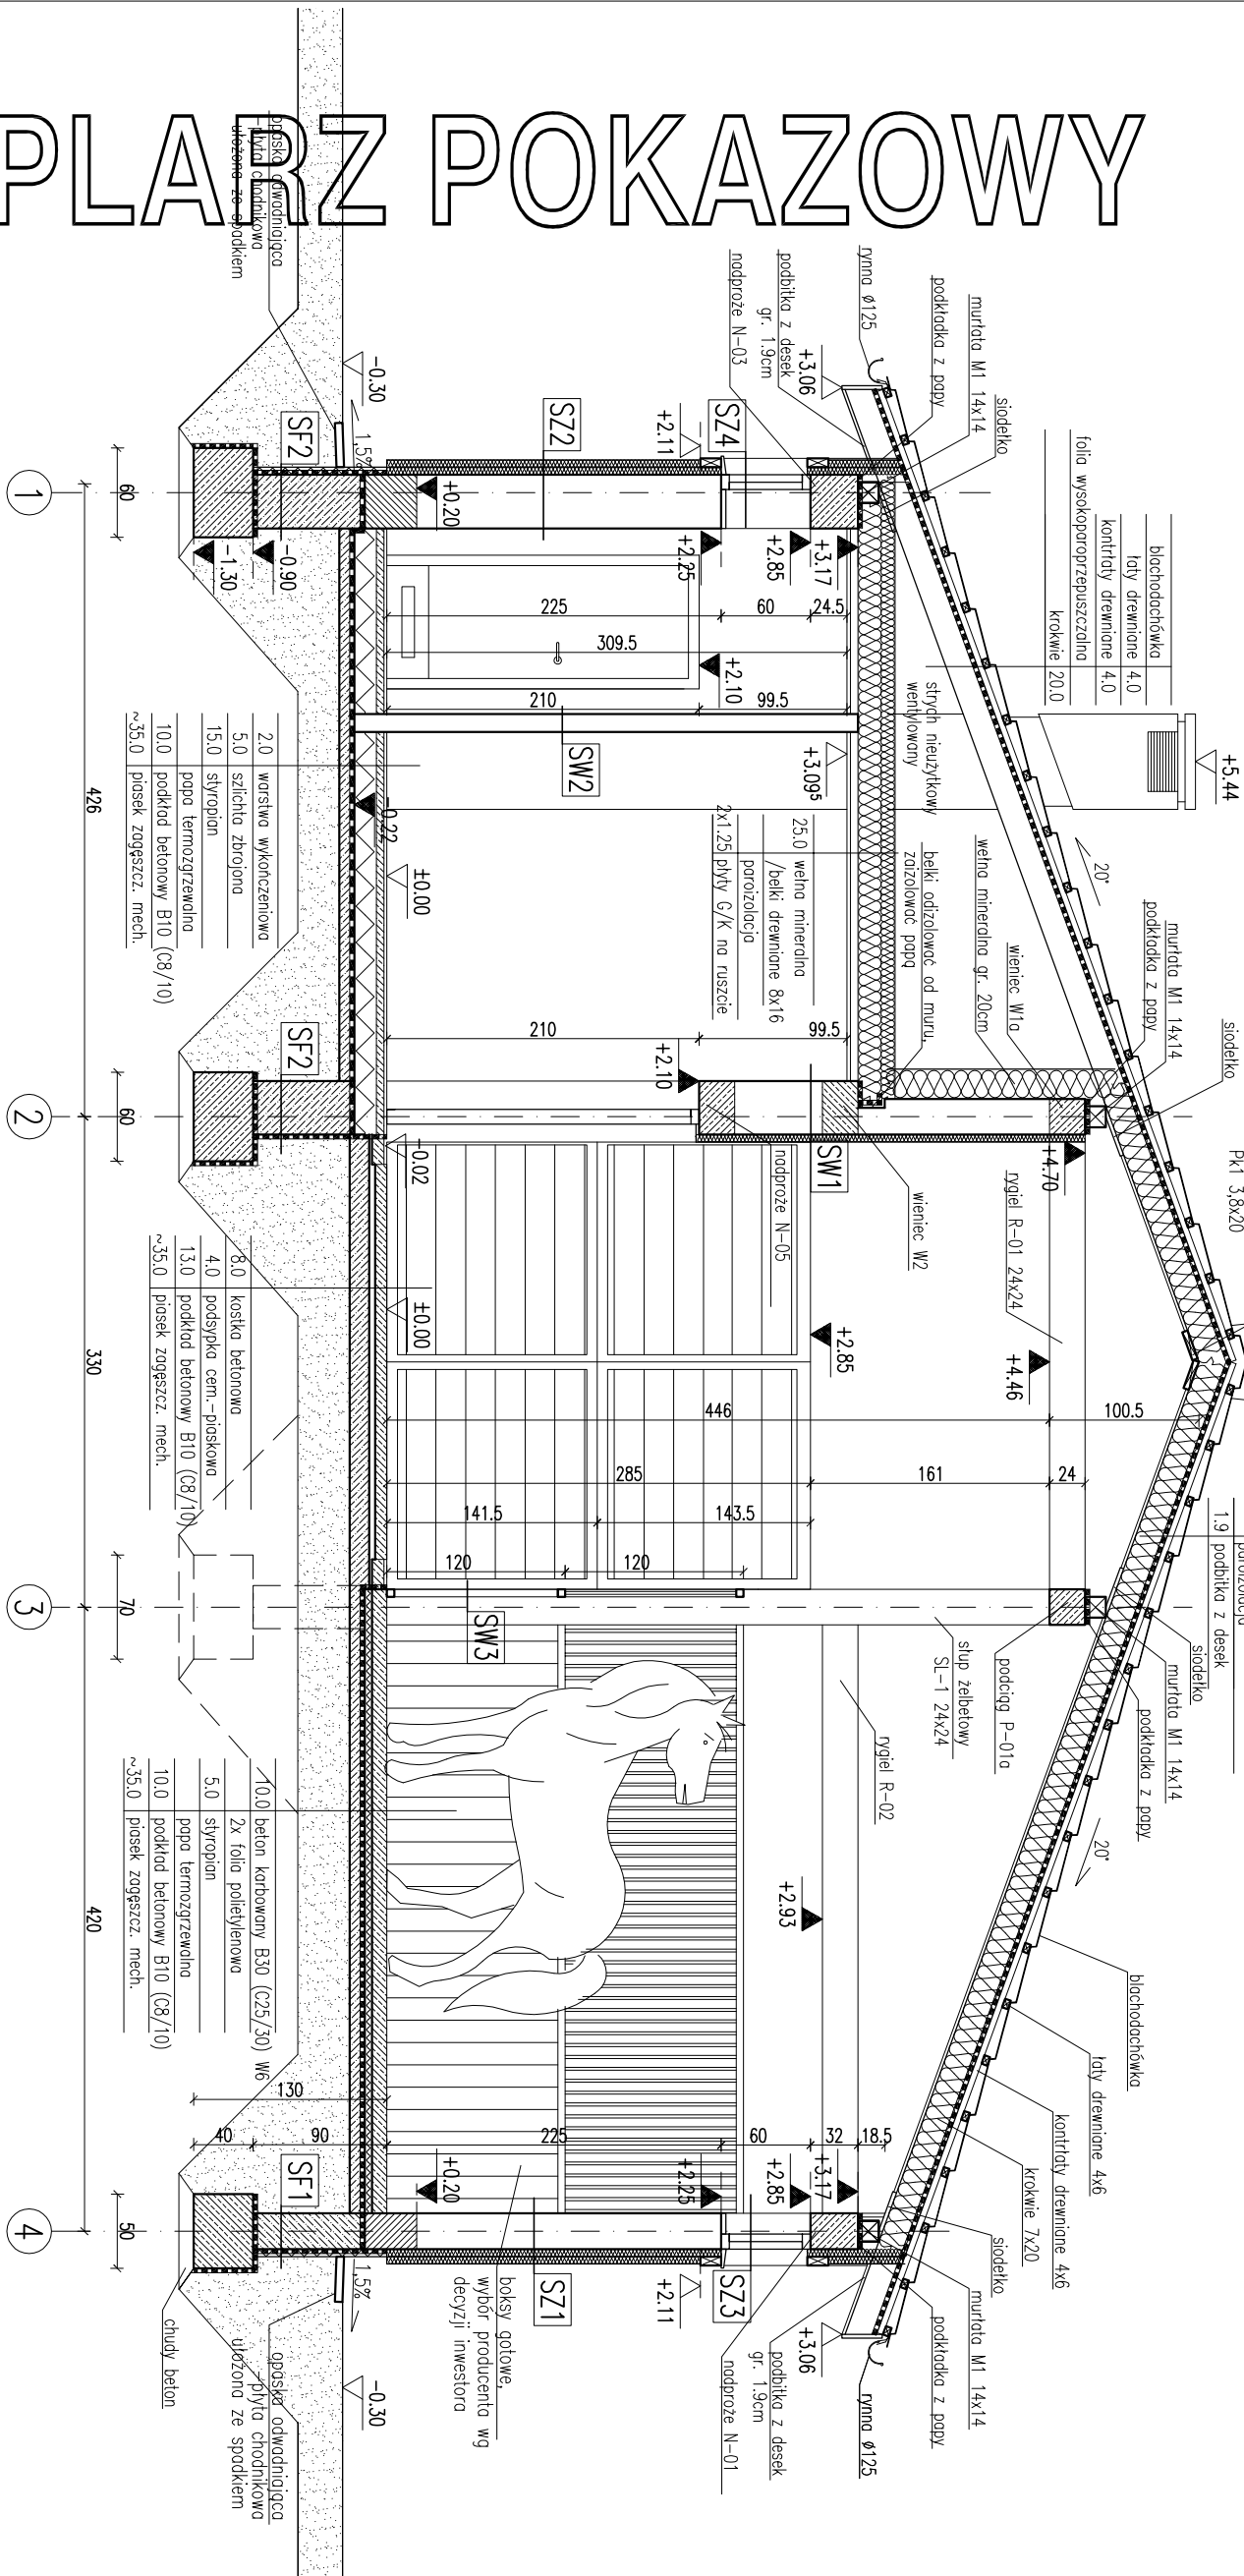

EGZEMPLARZ POKAZOWY
CHRONIONY PRAWEM AUTORSKIM
NIE MOŻE BYĆ SPRZEDAWANY
ORAZ STANOWIĆ LEGALNEJ PODSTAWY
POZWOLENIA NA BUDOWE I INNYCH DECYZJI


PRZEKRÓJ B-B		SKALA 1:50
Murator		BRAMA
OBJEKT		ARCH
ADRES BUDOWY		PODS
AUTOR KONCEPCJI	mgr inż. Ewa Dzienińska	PODS
AUTOR PROJEKTU	mgr inż. Ewa Dzienińska	PODS
AUTOR ADAPTACJI	mgr inż. Ewa Dzienińska	PODS
WYMAGANIA		NR PIS
M.M. MURATOR PROJEKT		A5
Sp. z o.o.		2008