


EGZEMPLARZ POKAZOWY

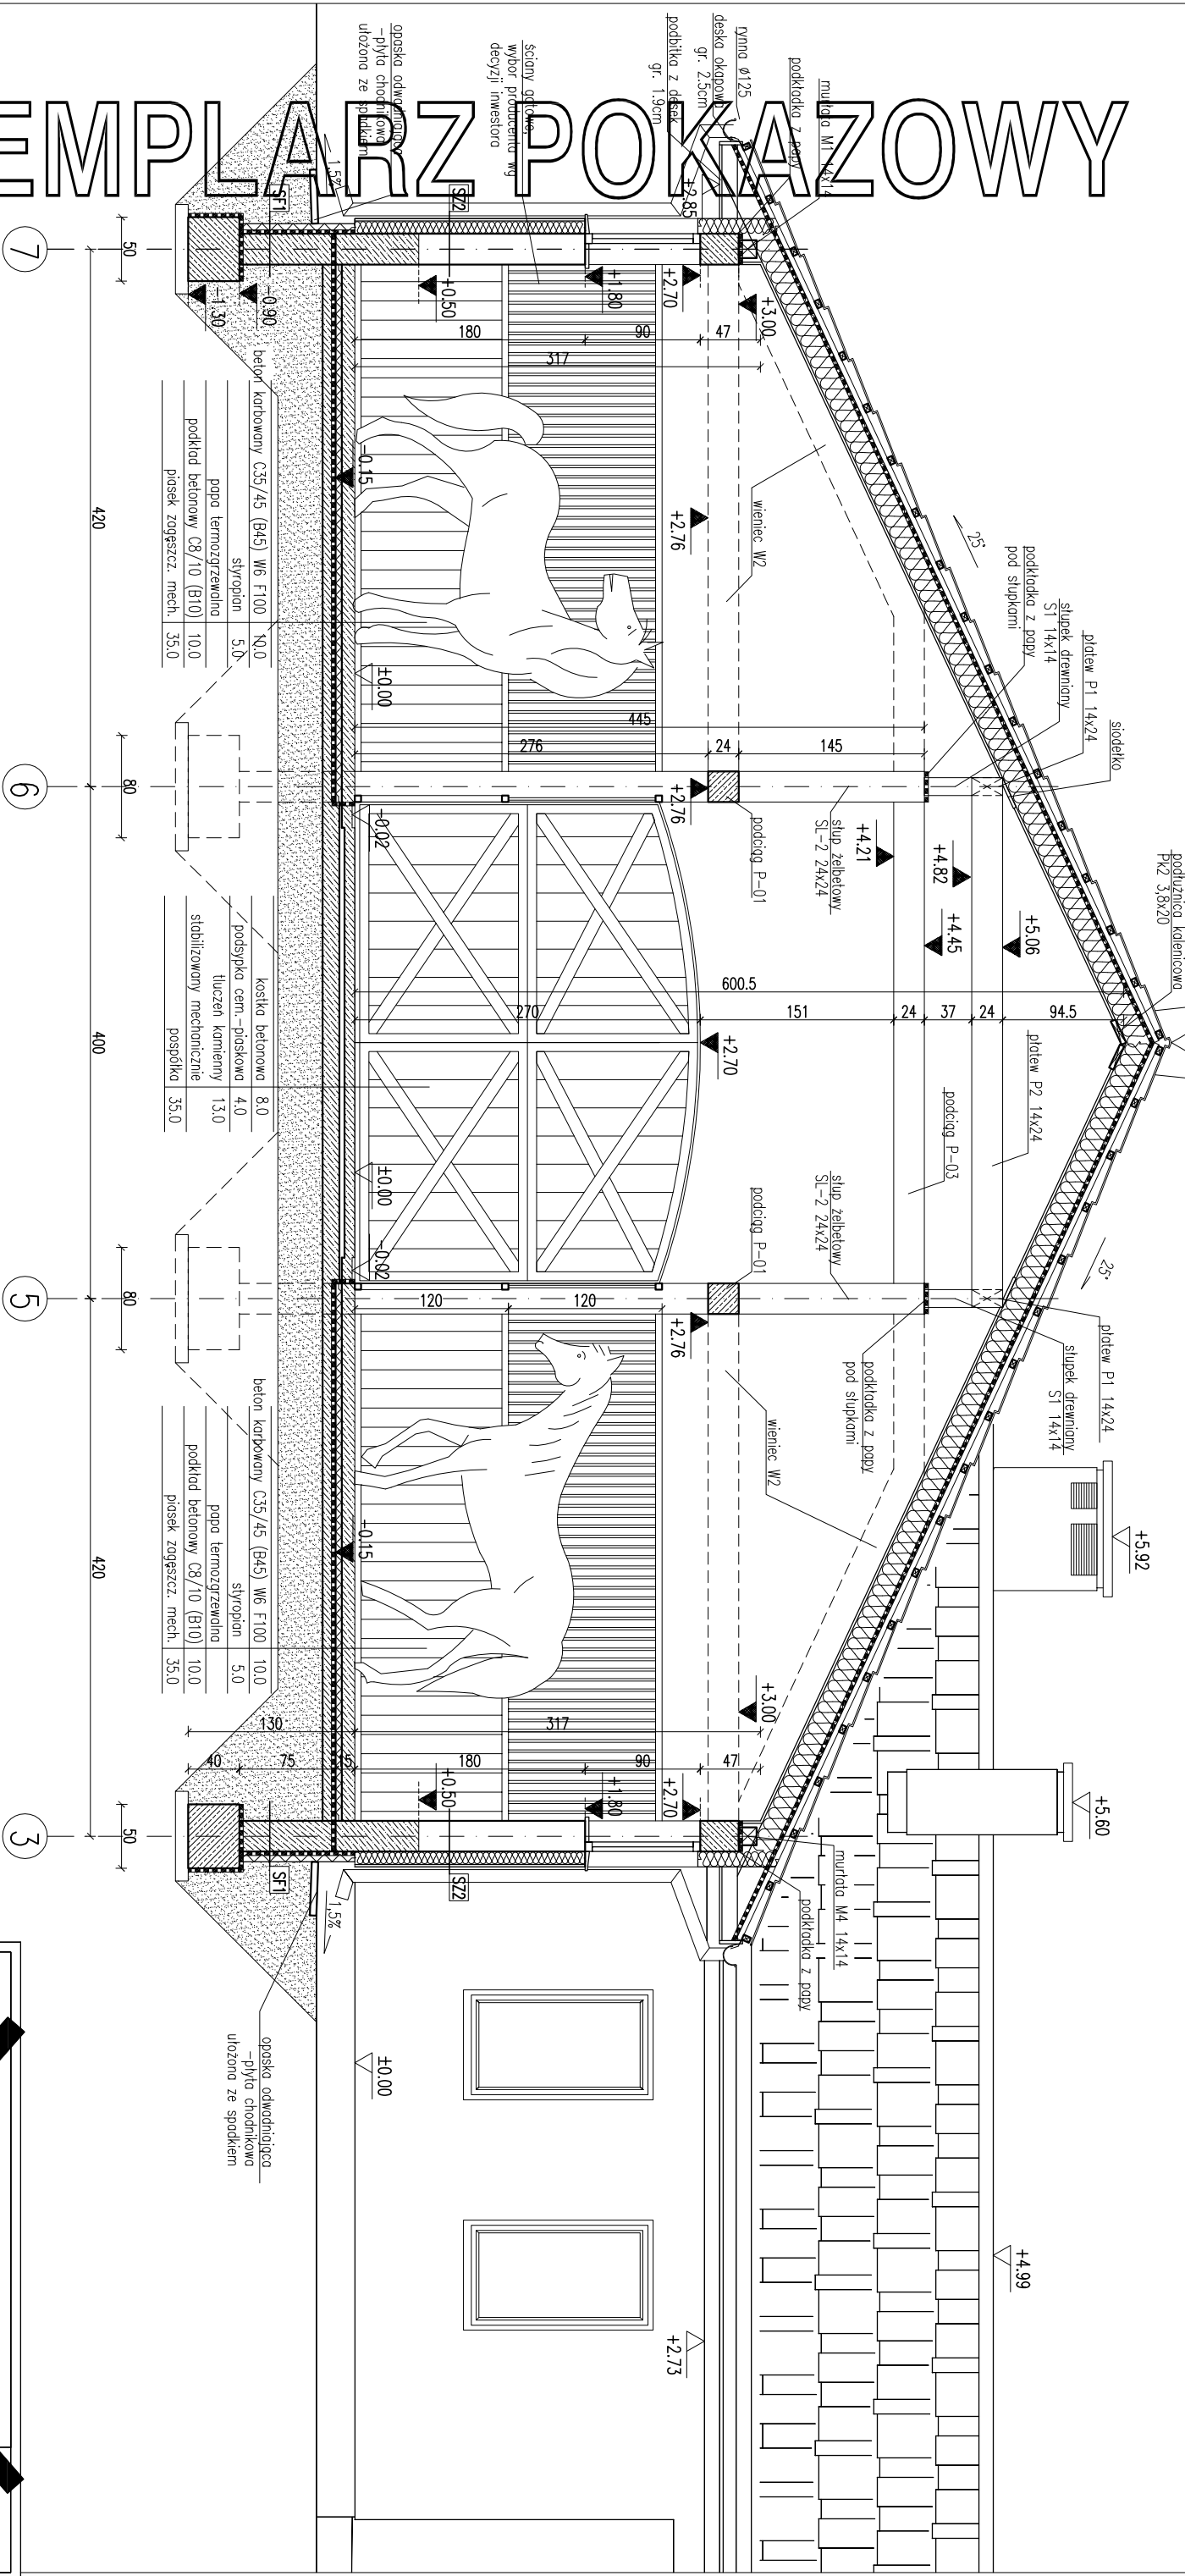

RODZAJ I ŚCIAN	
SF1	24.0
SF2	24.0
SF3	24.0

SZ1	1.5
SZ2	1.5
SZ3	2.0

SW1	1.5
SW2	1.5
SW3	5.0

SW4	1.5
SW5	1.5

beton karbowany C35/45 (B45) W6 F100	4.0
podkład betonowy C8/10 (B10)	10.0
piasek zgrzeszcz. mech.	35.0

beton karbowany C35/45 (B45) W6 F100	4.0
podkład betonowy C8/10 (B10)	10.0
piasek zgrzeszcz. mech.	35.0

Uwaga:

- Wymiary otworów w świetle muru pod stolarnię okenną i drzwiową.
- W miejscu łączenia posadzek wykonać szczelną dyktację.

EGZEMPLARZ POKAZOWY CHRONIONY PRAWEM AUTORSKIM

NIE MOŻE BYĆ SPRZEDAWANY

ORAZ STANOWIĆ LEGALNEJ PODSTAWY POZWOLENIA NA BUDOWĘ I INNYCH DECYZJI

PRZEDKÓŁ B-B

Murator S15a - wariant I

OBIEKT STALNIA

ADRES BUDOWY

AUTOR PROJEKTU mgr inż. Ewa Dziurka

AUTOR ADAPTACJI upr. nr Bc-PdOK/2004

WYMAGANIA WYMAGANIA WYMAGANIA




BRANŻA ARCH

NR 1:50







