


EGZEMPLARZ POKAZOWY

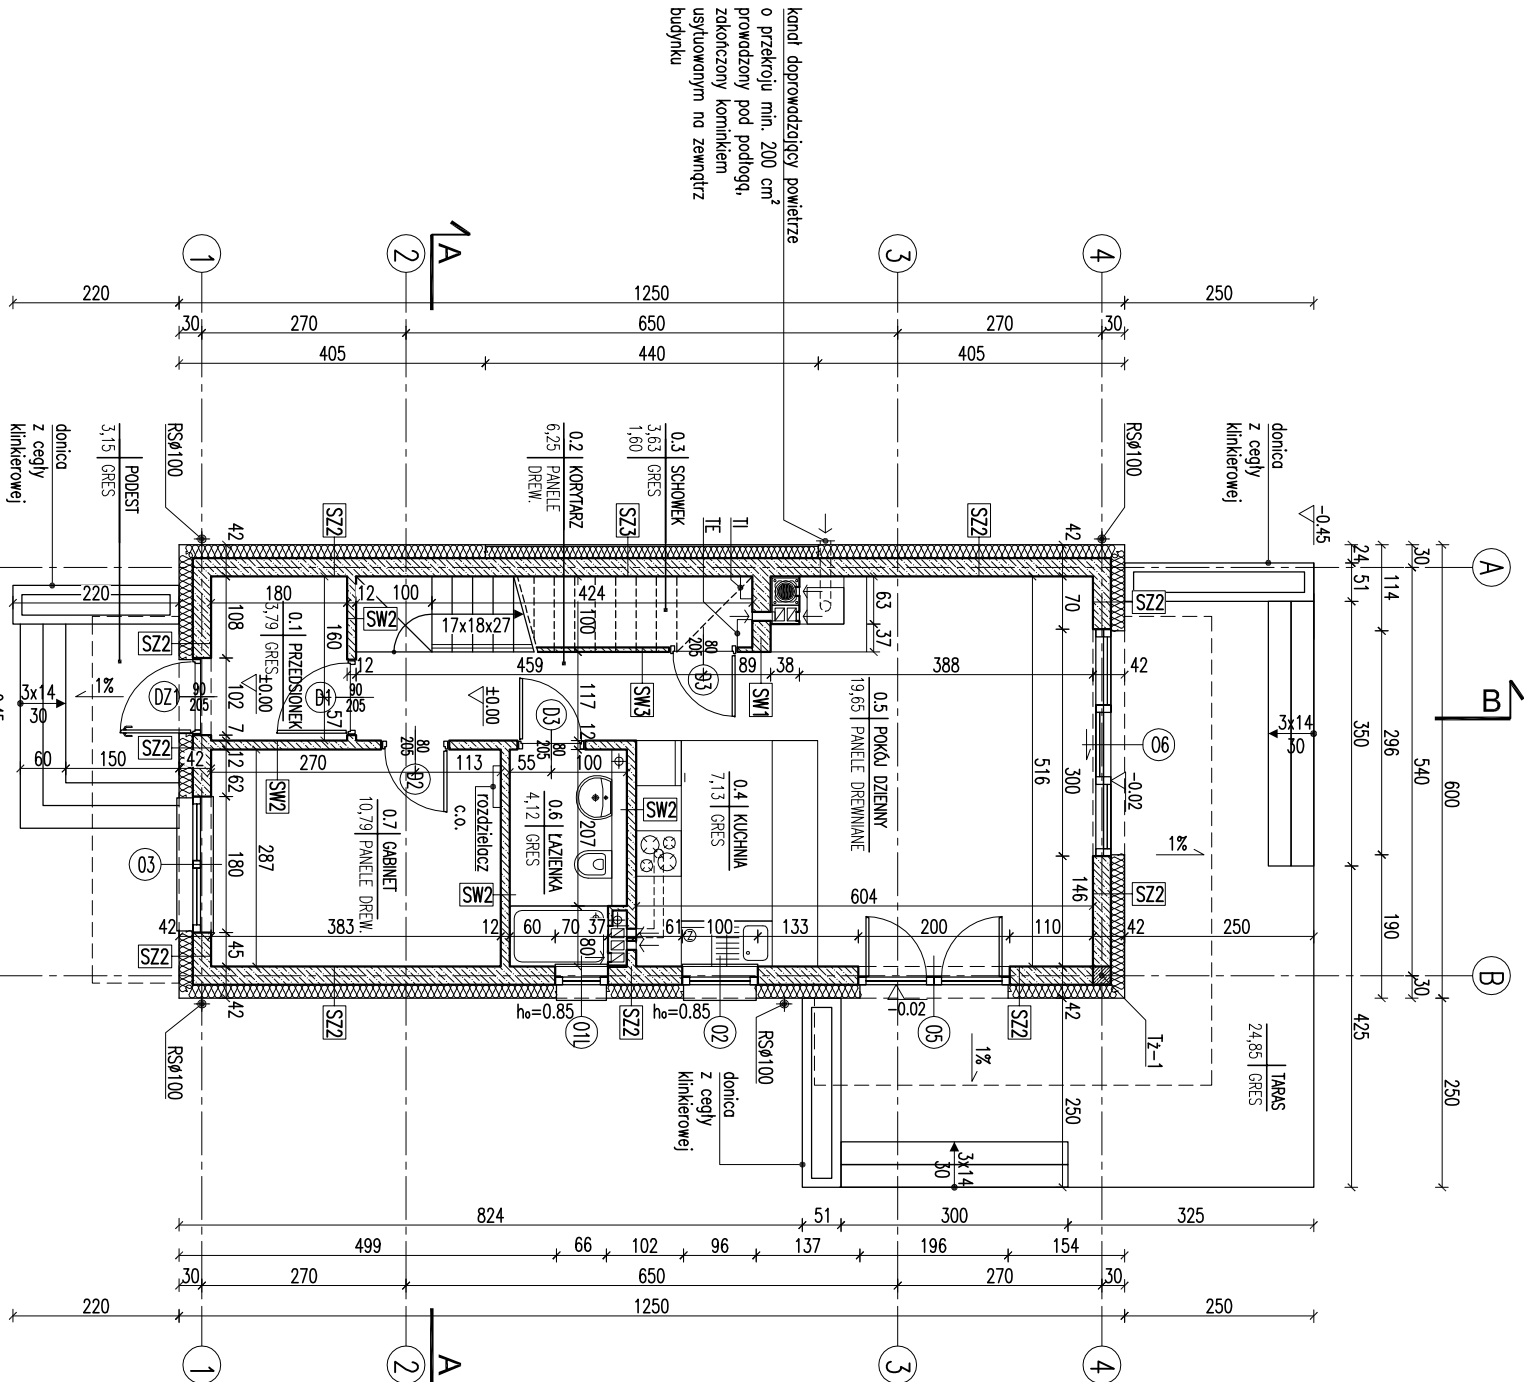

- Uwagi:
- Wymiary okien w ścianach zewnętrznych i drzwiową dostosować na budowie.
 - W miejscu projektu niepalnego (o szerokości do 180 cm) przed kominkiem wykonać z materiału niepalnego (o szerokości do 30 cm) przyłbicę.
 - Posadzki niepalne i wykończenia zewnętrzne wykonać zgodnie z projektem.


EGZEMPLARZ POKAZOWY
CHRONIONY PRAWEM AUTORSKIM

Wymiary okien w ścianach zewnętrznych i drzwiową dostosować na budowie.

W miejscu projektu niepalnego (o szerokości do 180 cm) przed kominkiem wykonać z materiału niepalnego (o szerokości do 30 cm) przyłbicę.

Posadzki niepalne i wykończenia zewnętrzne wykonać zgodnie z projektem.

RODZAJE ŚCIAN	
SF1	
24.0	błoczek betonowe
2	x dysperbit
17.0	styropian
1.0	piłyki klinkierowe od poziomu terenu, do poziomu ±0,00
SF2	
24.0	błoczek betonowe
SZ1	
1.5	tylnik cementowo-wapienny
24.0	błoczek z betonu komórkowego
18.0	styropian
0.5	tylnik mineralny na siatce
SZ2	
1.5	tylnik cementowo-wapienny
24.0	błoczek z betonu komórkowego
16.0	styropian
0.5	zaprawa klejowa na siatce
2.0	paneli imitujące drewno
SZ3	
1.5	tylnik cementowo-wapienny
24.0	błoczek z betonu komórkowego
16.0	styropian
0.5	zaprawa klejowa na siatce
2.0	paneli imitujące drewno
SW1	
1.5	tylnik cementowo-wapienny
24.0	błoczek z betonu komórkowego
1.5	tylnik cementowo-wapienny
SW2	
1.5	tylnik cementowo-wapienny
12.0	błoczek z betonu komórkowego
1.5	tylnik cementowo-wapienny
SW3	
1.5	tylnik cementowo-wapienny
6.0	błoczek z betonu komórkowego
1.5	tylnik cementowo-wapienny

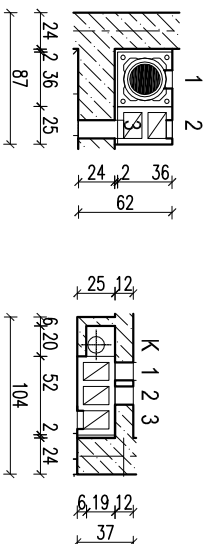

- 1 - pokój dzienny
2 - pokój dzienny
3 - schowek
- K - pion kanalizacyjny
1 - kuchnia
2 - kuchnia
3 - łazienka

- kanał dymowy Ø200
- kanał wentylacyjny o pow. 200 cm²

RZUT PARTERU

1:100

BRANŻA ARCH











