

RODZAJE PRZEGRÓD

PG1	PODKŁAGA NA GRUNCIE W CZĘŚCI MIESZKALNEJ U=0.100 W/m2k	
	PLYTKI CERAM./PANELE PODŁ.	2,0 cm
	WYLEWKA BET.	6,0 cm
	FOLIA PE	
	STYROPIAN EPS 100	15,0 cm
	CHUDY BETON	10,0 cm
	PIASEK ZAGĘSZCZONY Is=0.98	22,0 cm
	2X PAPA ASFALTOWA NA LEPIKU	
	PLYTA ŻELBETOWA	30,0 cm
PG2	PODKŁAGA NA GRUNCIE W GARAŻU I KOTŁOWNI	
	PLYTKI CERAM./PANELE PODŁ.	2,0 cm
	WYLEWKA BET.	6,0 cm
	FOLIA PE	
	STYROPIAN EPS 100	15,0 cm
	CHUDY BETON	10,0 cm
	PIASEK ZAGĘSZCZONY Is=0.98	22,0 cm
	2X PAPA ASFALTOWA NA LEPIKU	
	PLYTA ŻELBETOWA	30,0 cm


ST1	STROP NAD CZĘŚCIĄ MIESZKALNĄ	
	PLYTKI CERAM./PANELE PODŁ.	2,0 cm
	WYLEWKA BET.	6,0 cm
	FOLIA PE	



RYSUNEK POKAZOWY

RYSUNEK POKAZOWY

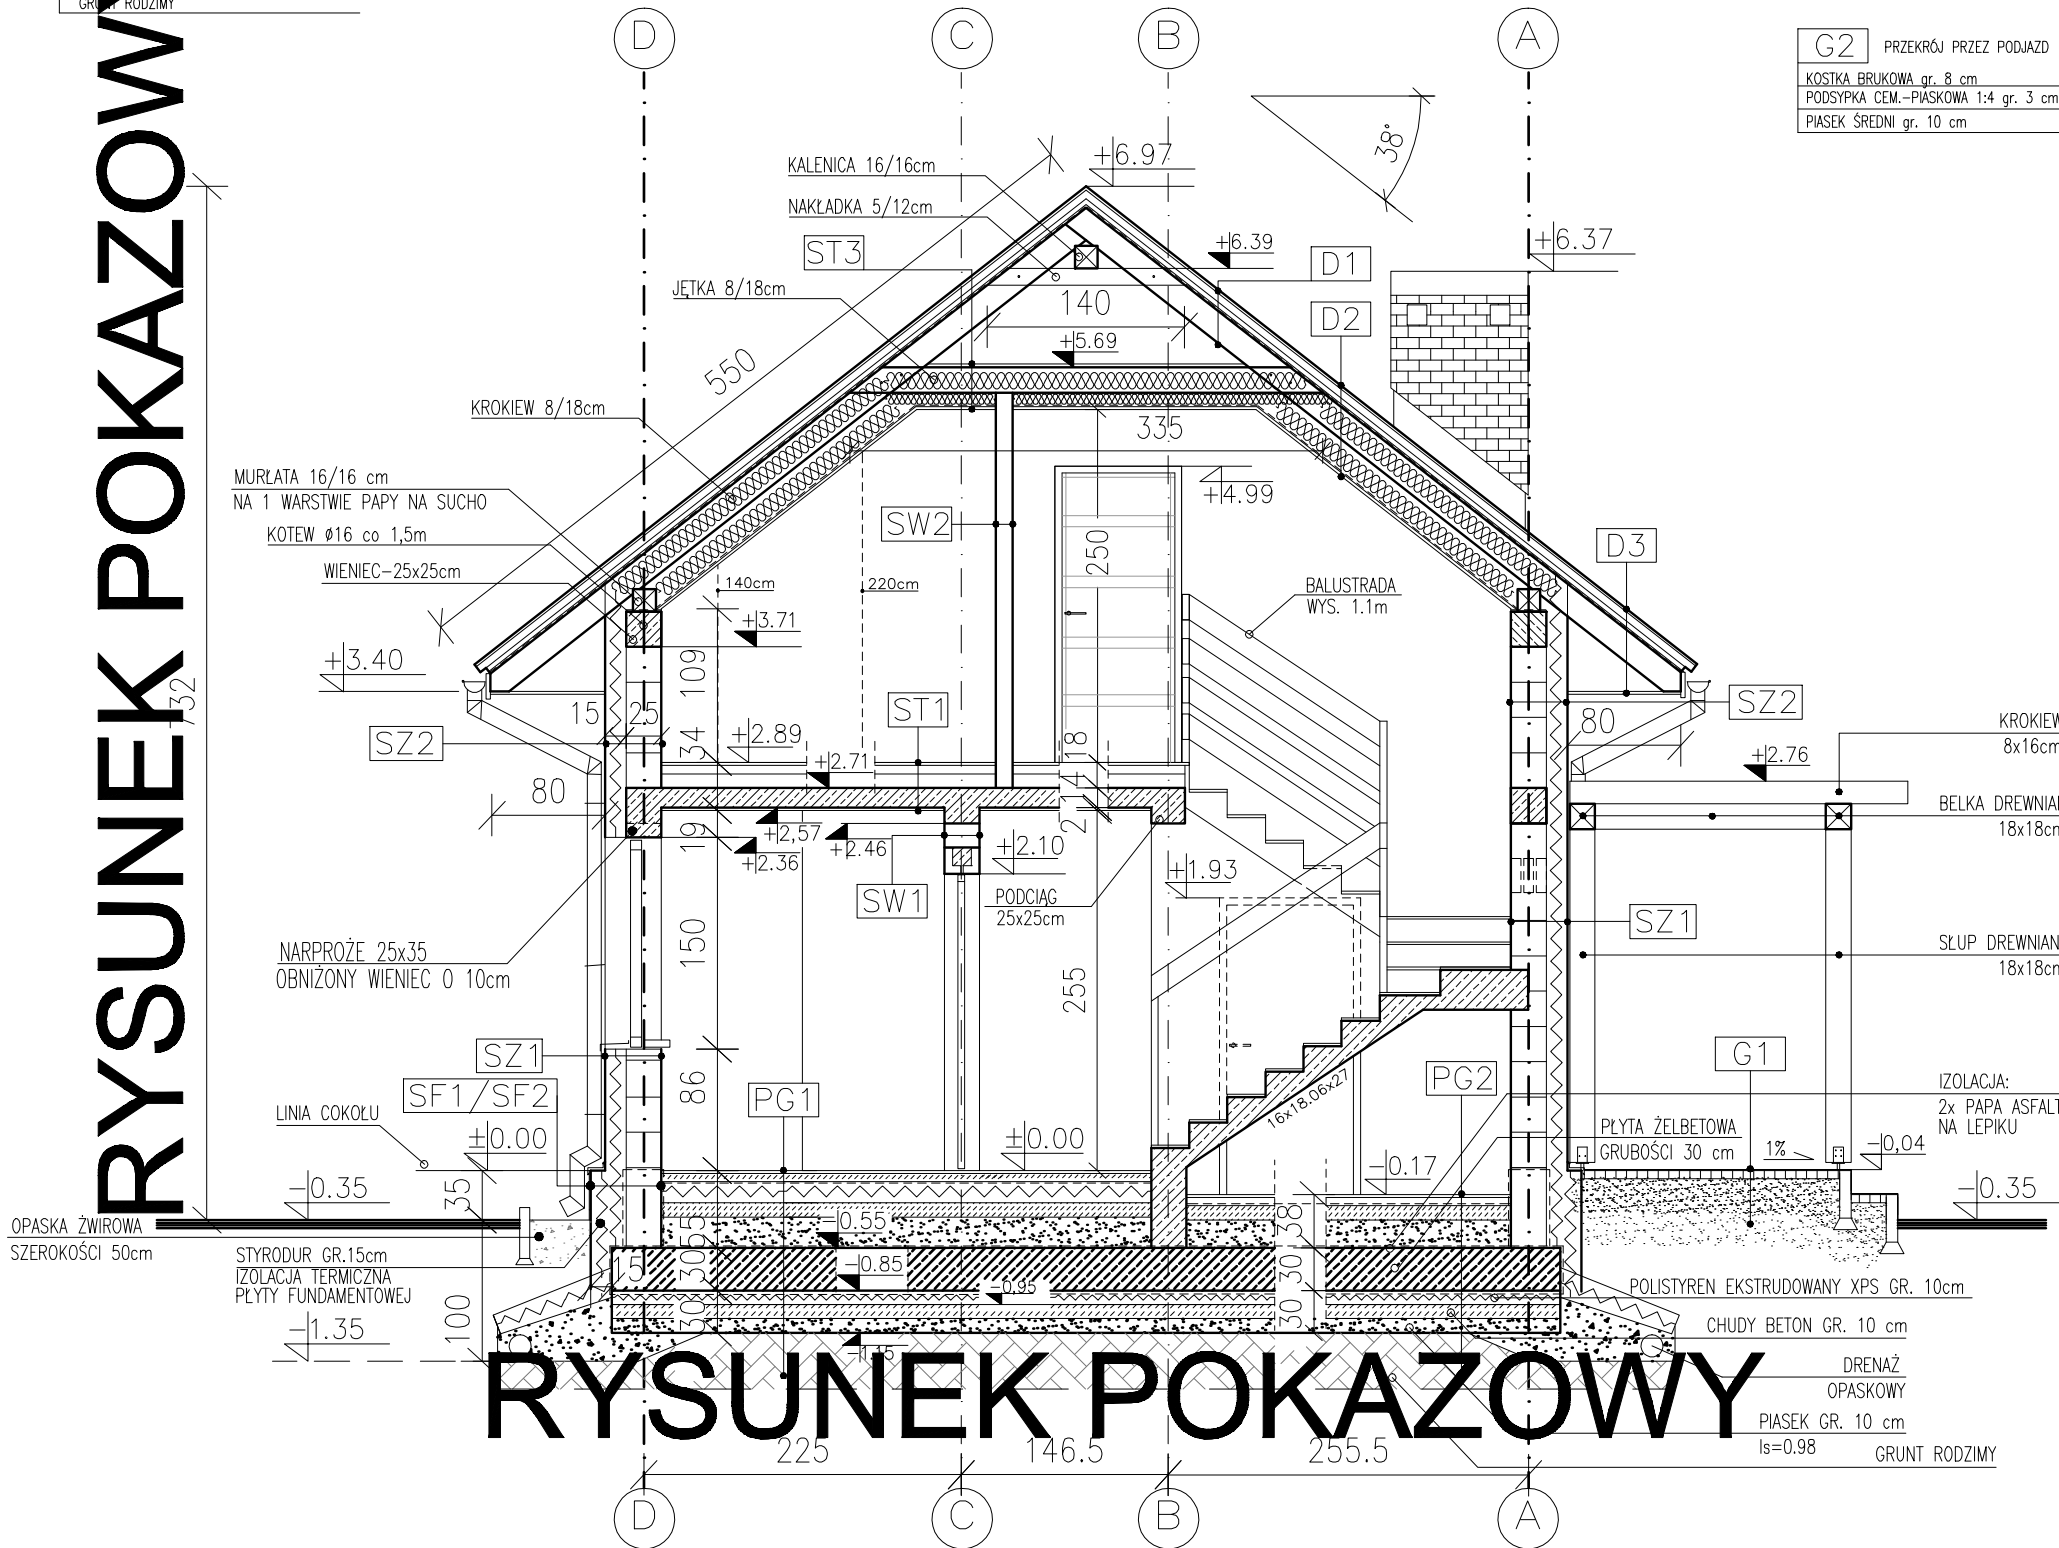

RYSUNEK POKAZOWY

UWAGA!
WODA Z DRENAŻU ODPROWADZANA BĘDZIE DO KANALIZACJI
MIEJSCOWEJ LUB DO DOŁÓW, ROWÓW LUB STUDNI CHŁONNYCH
ZLOKALIZOWANYCH NA TERENIE NALEŻĄCYM DO INWESTORA.
GRUBOŚĆ WARSTWY WYMIENIANEGO GRUNTU ORAZ RZĘDNĄ
DRENAŻU NALEŻY DOSTOSOWAĆ DO STREFY PRZEMARZANIA
WARUNKÓW GRUNTOWYCH W RAMACH ADAPTACJI PROJEKTU.
W PRZYPADKU BARDZO WYSOKIEGO POZIOMU WÓD GRUNTOWYCH
I/LUB BRAKU MOŻLIWOŚCI SKUTECZNEGO ODWODNIENIA
ZA POMOCĄ DRENAŻU, NALEŻY W RAMACH ADAPTACJI ZMIEŃCÍ
SPOSÓB FUNDAMENTOWANIA LUB OCHRONY FUNDAMENTU PRZED
PRZEMARZANIEM GRUNTU.

PRZEKRÓJ A-A		1:50
DOM Murator C367	WZAFIROWY wersja podstawowa	ARCH.
OBIEKT	JEDNORODZINNY DOM WOLNO STOJĄCY	
INWESTOR		
ADRES BUDOWY		
AUTOR PROJEKTU	mgr inż. arch. Izabela	PODPIS
AUTOR ADAPTACJI	upr. nr 57/00	PODPIS
PRACOWNIA PROJEKTOWA I.M. PROJEKTY		NR RYS. A7
44-240 ŻORY, ul. Żytna 25 tel.: 606 75 27 38, 32 43 43 345		15.01.2017 R.