


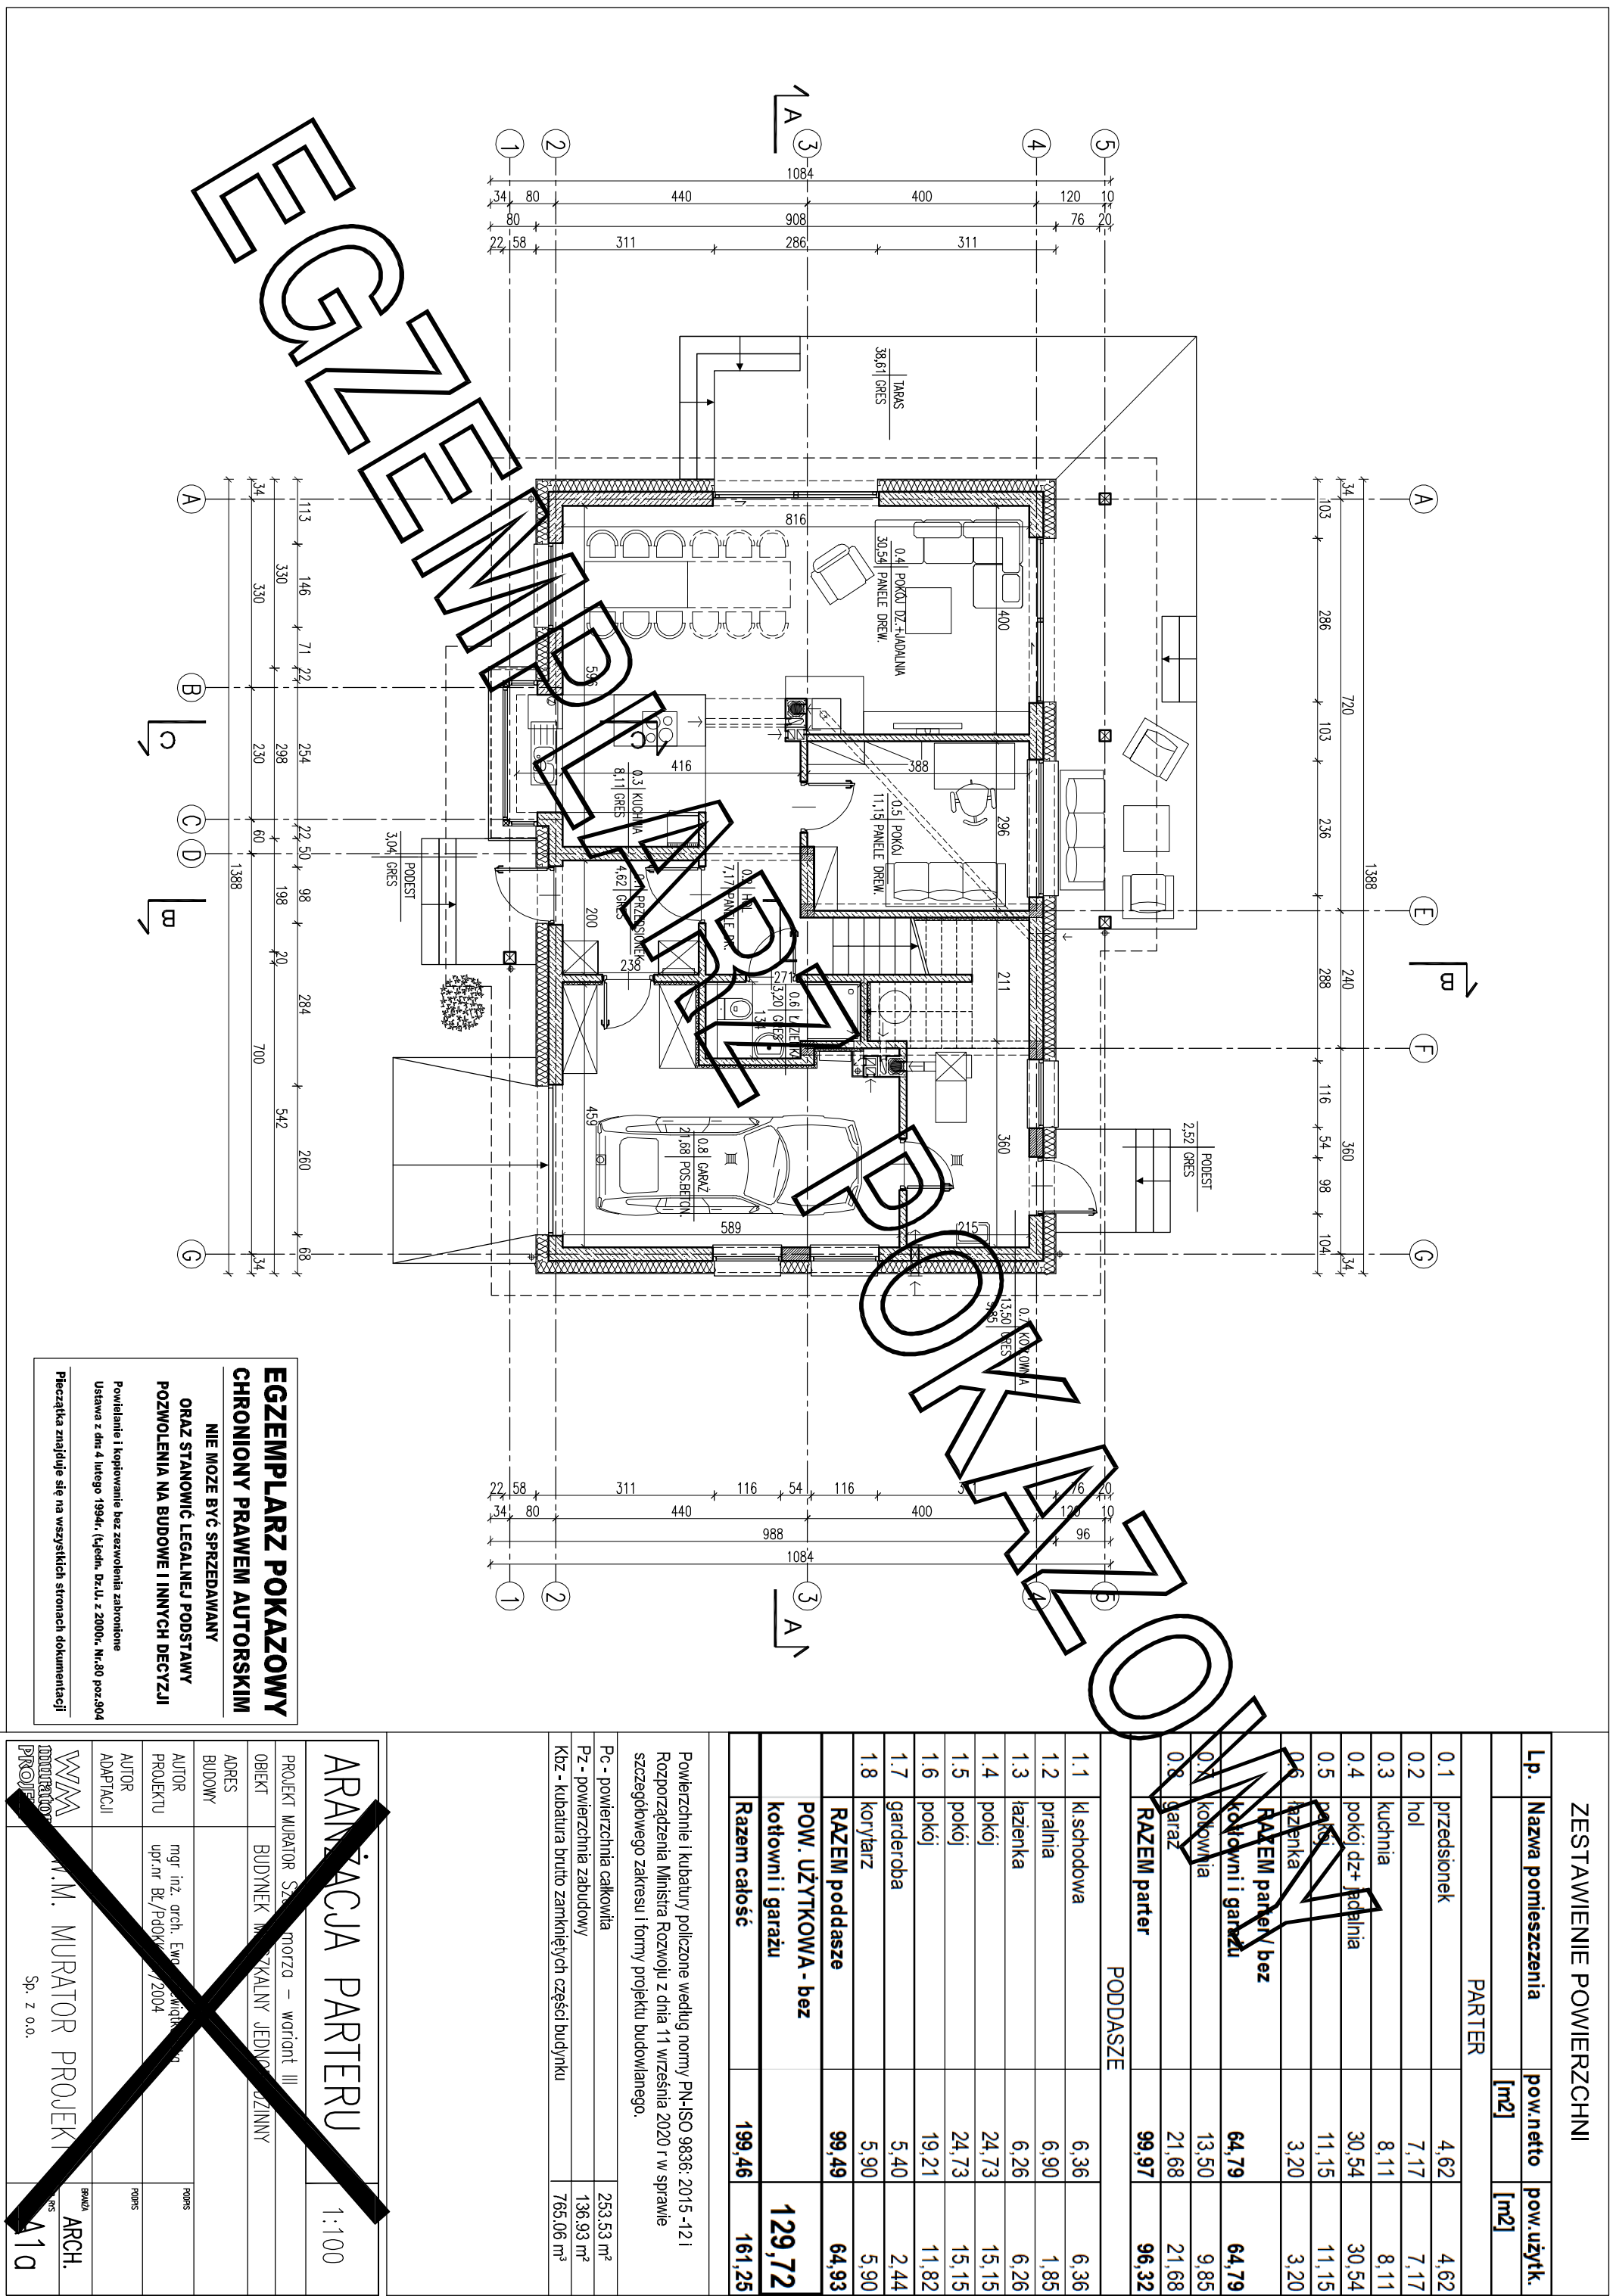

**EGZEMPLARZ POKAZOWY**  
**CHRONIONY PRAWEM AUTORSKIM**  
**NIE MOZE BYĆ SPRZEDAWANY**  
**ORAZ STANOWIĆ LEGALNEJ PODSTAWY**  
**POZWOLENIA NA BUDOWE I INNYCH DECYZJI**  
Powielanie i kopiowanie bez zezwolenia zabronione  
Ustawa z dnia 4 lutego 1994r. (t.j. jedn. Dz.U. z 2000r., Nr.80 poz.304  
Pieczęćka znajduje się na wszystkich stronach dokumentacji

| ZESTAWIENIE POWIERZCHNI   |                                                       |                |                 |
|---|-------------------------------------------------------|----------------|-----------------|
| Lp.   | Nazwa pomieszczenia                                   | pow.netto [m2] | pow.użytk. [m2] |
| PARTER   |                                                       |                |                 |
| 0.1   | przedsiónek                                           | 4,62           | 4,62            |
| 0.2   | hol                                                   | 7,17           | 7,17            |
| 0.3   | kuchnia                                               | 8,11           | 8,11            |
| 0.4   | pokój dz + jadalnia                                   | 30,54          | 30,54           |
| 0.5   | pokój                                                 | 11,15          | 11,15           |
| 0.6   | łazienka                                              | 3,20           | 3,20            |
| RAZEM parter / bez kotłowni i garażu   |                                                       | 64,79          | 64,79           |
| 0.7   | kotłownia                                             | 13,50          | 9,85            |
| 0.8   | garaż                                                 | 21,68          | 21,68           |
| RAZEM parter   |                                                       | 99,97          | 96,32           |
| PODDASZE   |                                                       |                |                 |
| 1.1   | kl.schodowa                                           | 6,36           | 6,36            |
| 1.2   | pralnia                                               | 6,90           | 1,85            |
| 1.3   | łazienka                                              | 6,26           | 6,26            |
| 1.4   | pokój                                                 | 24,73          | 15,15           |
| 1.5   | pokój                                                 | 24,73          | 15,15           |
| 1.6   | pokój                                                 | 19,21          | 11,82           |
| 1.7   | garderoba                                             | 5,40           | 2,44            |
| 1.8   | korytarz                                              | 5,90           | 5,90            |
| RAZEM poddasze   |                                                       | 99,49          | 64,93           |
| POW. UŻYTKOWA - bez kotłowni i garażu   |                                                       |                | 129,72          |
| Razem całość   |                                                       | 199,46         | 161,25          |
| Powierzchnie i kubatury policzone według normy PN-ISO 9836: 2015 -12 i Rozporządzenia Ministra Rozwoju z dnia 11 września 2020 r w sprawie szczegółowego zakresu i formy projektu budowlanego. |                                                       |                |                 |
| Pc - powierzchnia całkowita   |                                                       | 253,53 m²      |                 |
| Pz - powierzchnia zabudowy   |                                                       | 136,93 m²      |                 |
| Kbz - kubatura brutto zamkniętych części budynku   |                                                       |                | 765,06 m³       |
| ARANŻACJA PARTERU 1:100   |                                                       |                |                 |
| PROJEKT MURATOR S.A. - wariant III   |                                                       |                |                 |
| OBIEKT   | BUDYNEK INŻYNIERSKI JEDNOSTKOWY                       |                |                 |
| ADRES   |                                                       |                |                 |
| AUTOR BUDOWY   |                                                       |                |                 |
| AUTOR PROJEKTU   | mgr inż. arch. Ewa M. Murator<br>upr.nr. B/PdOKK/2004 | PODS           |                 |
| AUTOR ADAPTACJI   |                                                       | PODS           |                 |
| WYM. M. MURATOR PROJEKT   |                                                       | BRUKA          | ARCH.           |
| Sp. z o.o.   |                                                       | PROJEKT        | 110             |