


EGZEMPLARZ POKAZOWY

4.0	dachówka ceramiczna
4.0	łaty drewniane 6x4
2.5	kontakty drewniane 5x2.5
	folia wysokoproporoprepuszczalno
20.0	wetna mineralno/ krokwie 8x20
	porozolozio – folio PE

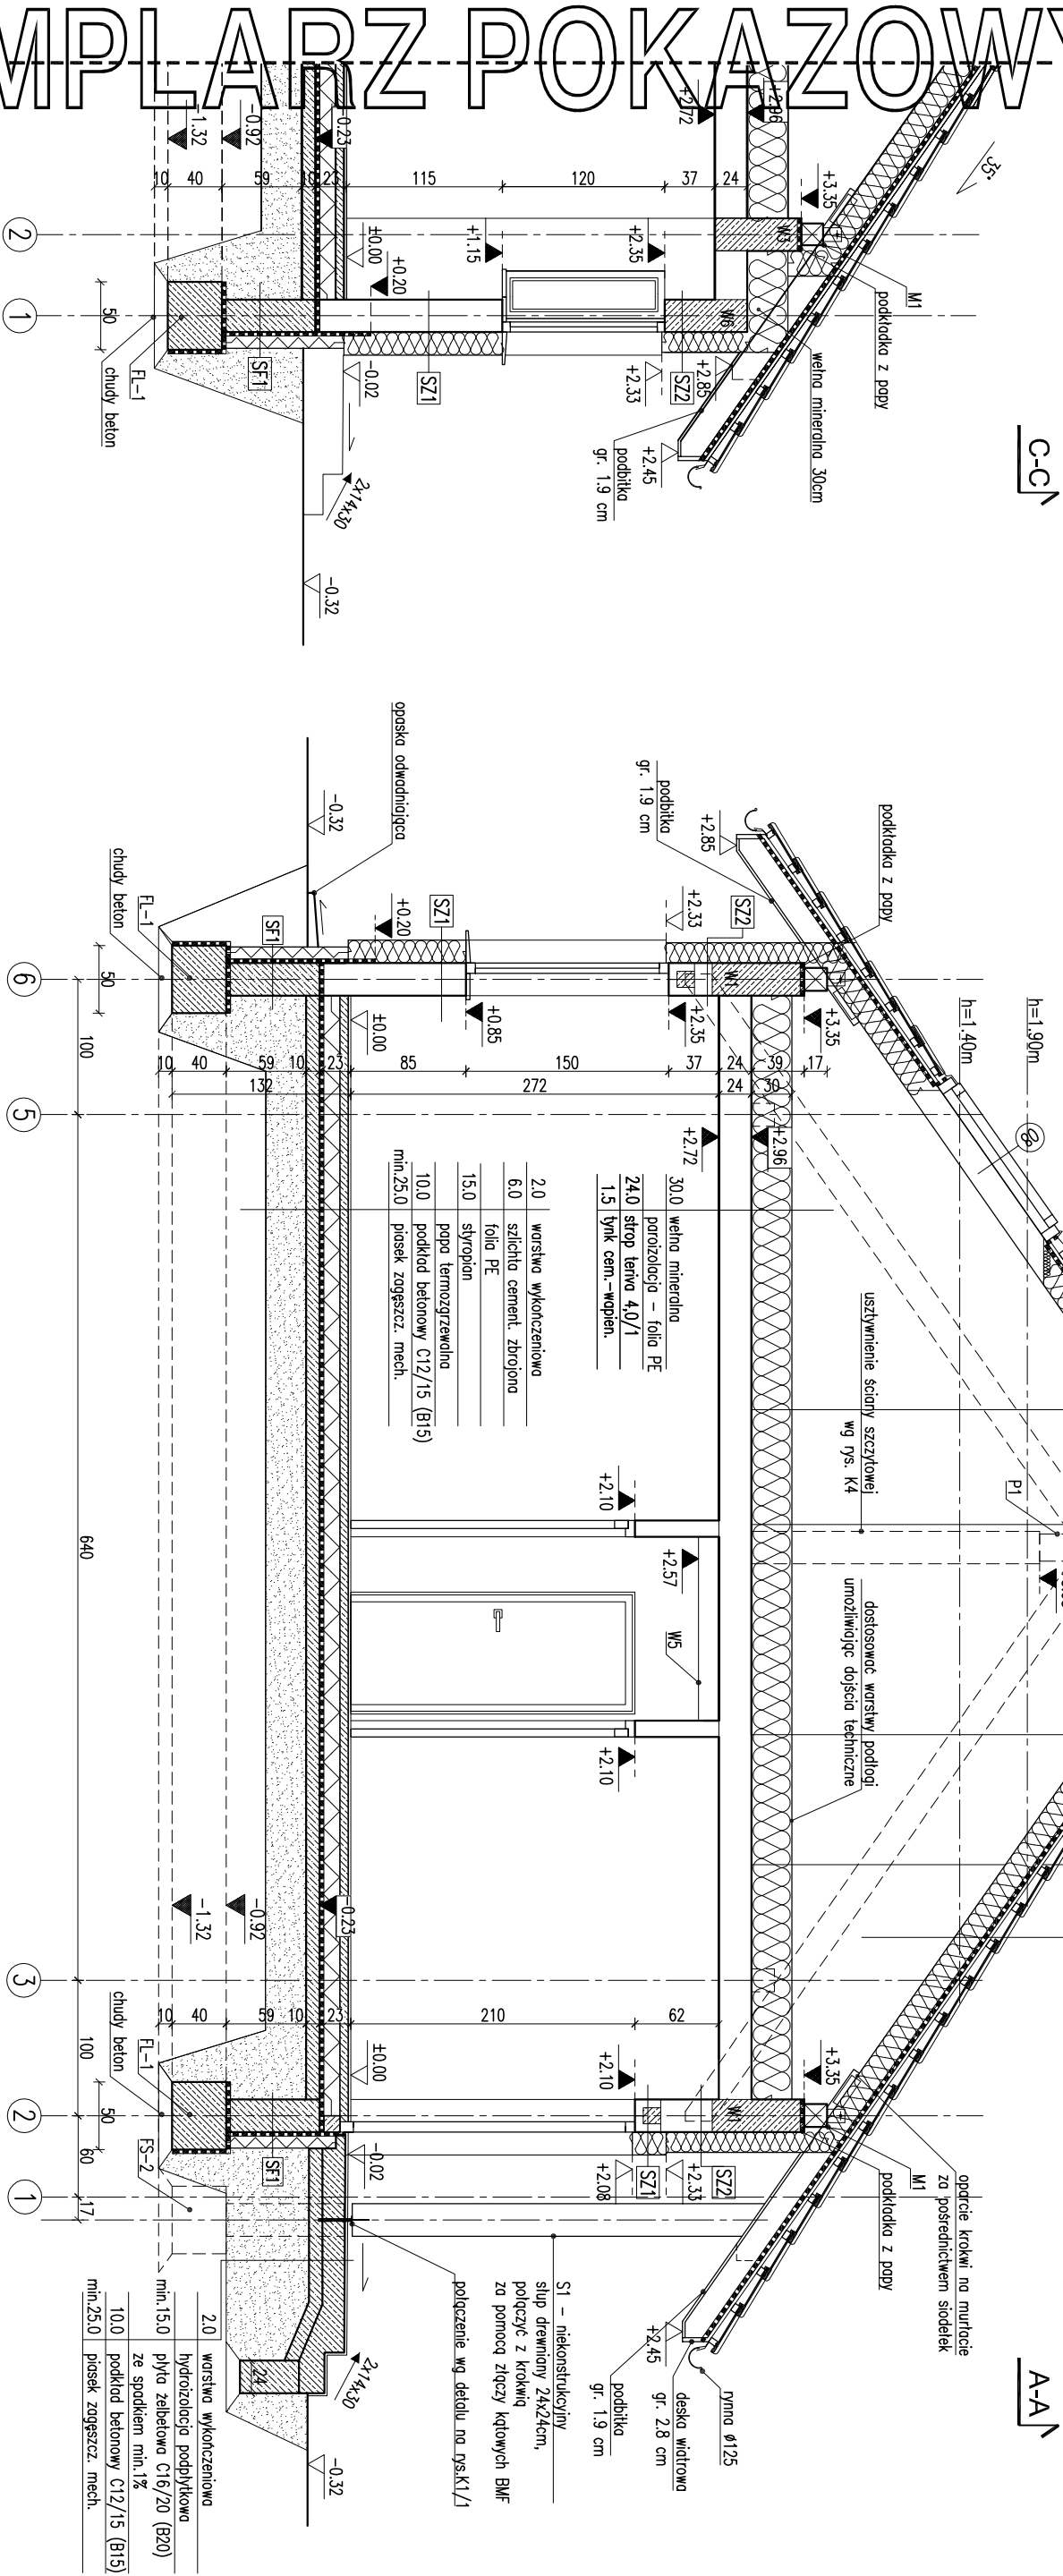

SZ1	24.0 bloczki betonowe	SZ2	1.5 tynk cementowo-wapienny	SW3	1.5 tynk cementowo-wapienny
SZ1	2 x dysperbit	SZ2	24.0 bloczki z betonu komórkowego	SW3	24.0 bloczki z betonu komórkowego
SZ1	15.0 styropian	SZ2	15.0 styropian	SW3	5.0 wełna mineralna
SZ1	zprawa klejowa na siatce	SZ2	0.5 tynk mineralny na siatce	SW3	0.5 tynk mineralny na siatce

1. Wykazy otworów w świetle muru pod stolarkę okienną i drzwiową dostosować na budowie po wyborze producenta stolarki.
2. Kominy przechodzące przez strefę nie ogrzewaną budynku i ponad połacią dachu, izolować termicznie np. warstwą wełny mineralnej gr. 5 cm.
3. W miejscu projektowanego kominika wzmocnić posadzkę.
4. W projekcie przyjęto dwa warianty ocieplenia:
- Wariant 1: ocieplenie warstwy wykończeniowej.
- Wariant 2: ocieplenie warstwy wykończeniowej i warstwy izolacyjnej.

EGZEMPLARZ POKAZOWY





PRZEMÓW B-B, C-C

SKA 1:50

ARCH.

DOM MURATOR	MURATOR	Sum morza	ARCH.
OBIEKT	BUDYNEK	PROJEKTOWY	ARCH.
ADRES	BUDOWY		
AUTOR PROJEKTU	mgr inż. arch. Ewa Dzi...		
AUTOR ADAPTACJI	upr. nr Bł./PdOkk/...		
WYMAGANIA	MURATOR PROJEKT		
PROJEKT	Sp. z o.o.		

WYMAGANIA

PROJEKT

ARCH.