


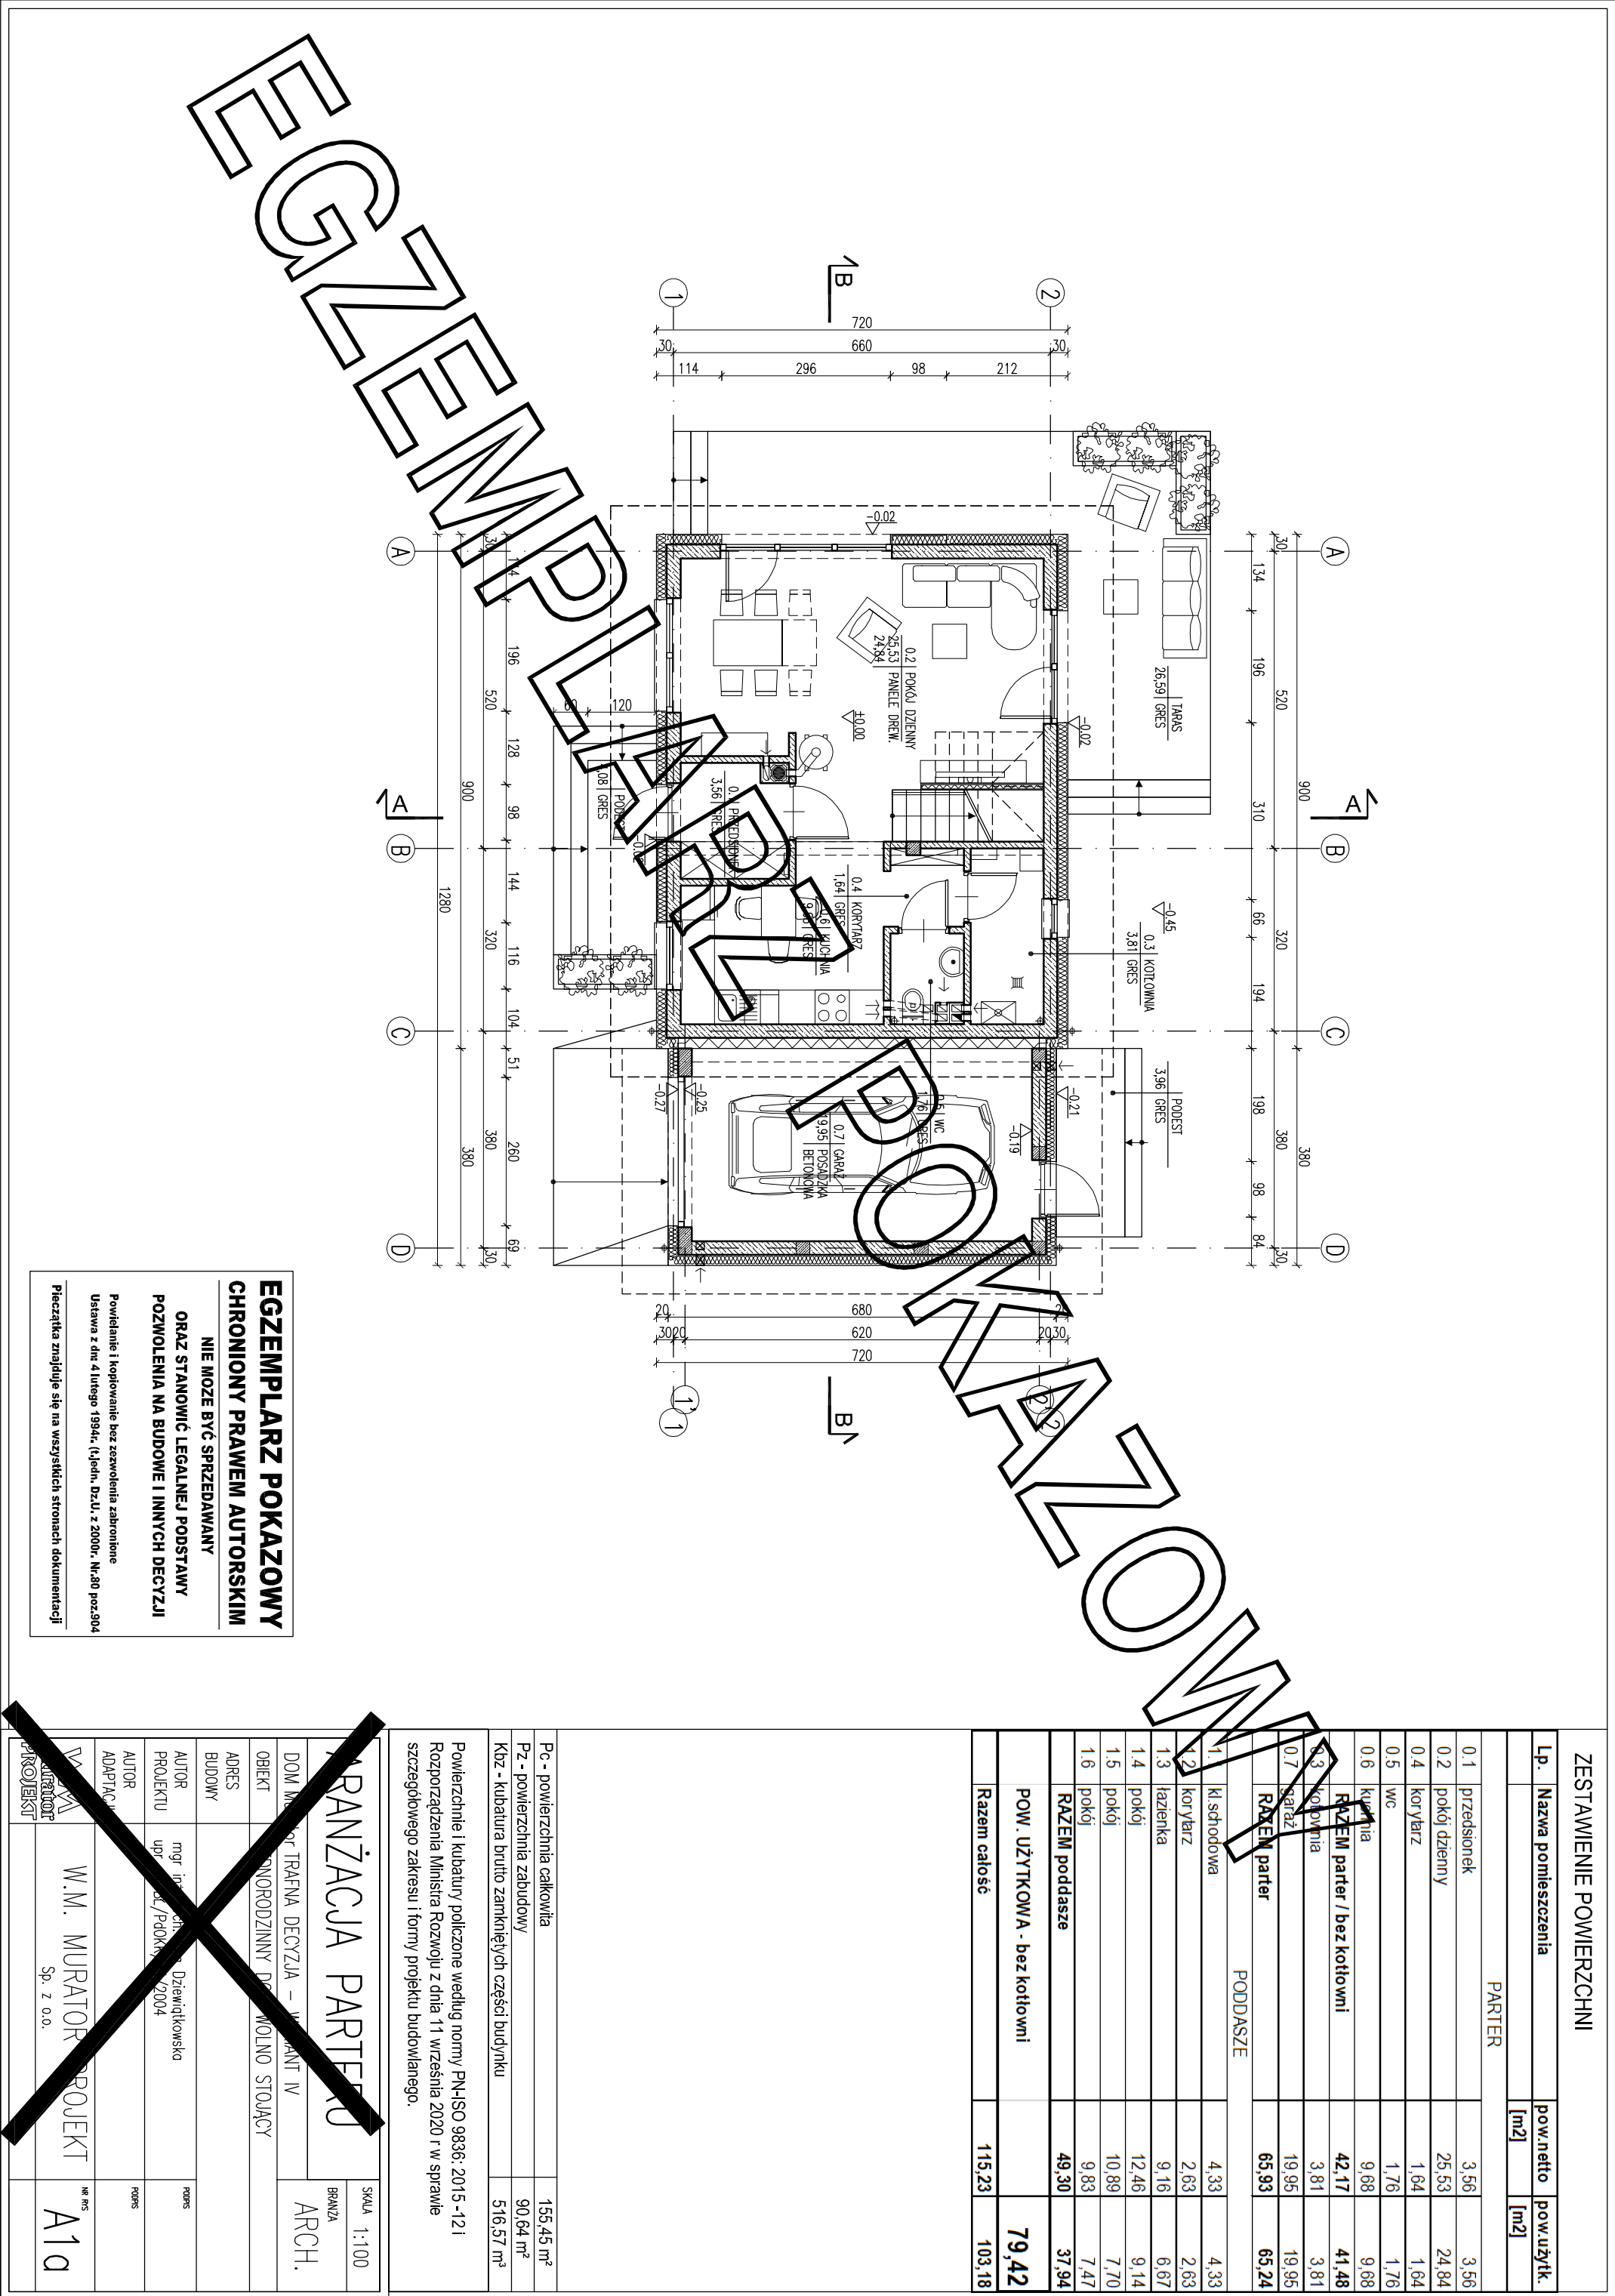

ZESTAWIENIE POWIERZCHNI			
Lp.	Nazwa pomieszczenia	pow.netto [m2]	pow.uzytk. [m2]
PARTER			
0.1	przedsiónek	3,56	3,56
0.2	pokój dzienny	25,53	24,84
0.4	korytarz	1,64	1,64
0.5	wc	1,76	1,76
0.6	kuchnia	9,68	9,68
RAZEM parter / bez kotłowni		42,17	41,48
0.3	kotłownia	3,81	3,81
0.7	garaż	19,95	19,95
RAZEM parter		65,93	65,24
PODDASZE			
1.	Kł.słodowa	4,33	4,33
1.2	korytarz	2,63	2,63
1.3	łazienka	9,16	6,67
1.4	pokój	12,46	9,14
1.5	pokój	10,89	7,70
1.6	pokój	9,83	7,47
RAZEM poddasze		49,30	37,94
POW. UŻYTKOWA - bez kotłowni			79,42
Razem całość		115,23	103,18

Pc - powierzchnia całkowita	155,45 m²
Pz - powierzchnia zabudowy	90,64 m²
Kbz - kubatura brutto zamkniętych części budynku	516,57 m³
Powierzchnie i kubatury policzone według normy PN-ISO 9836:2015 -12 i Rozporządzenia Ministra Rozwoju z dnia 11 września 2020 r w sprawie szczegółowego zakresu i formy projektu budowlanego.	

PRANŻACJA PARTERU		SKALA 1:100
BRANŻA		ARCH.
DOM WŁASNOŚC	PROJEKT TRAFNA DECYZJA – WŁAŚNICZ	
OBIEKT	WŁASNOŚĆ RODZINNY DZIAŁALNOŚĆ STAJĄCY	
ADRES		
BUDOWY		
AUTOR PROJEKTU	mjr inż. J. Dziwiałkowska upr. arch./PdOk/2004	PODS
AUTOR ADAPTACJI		PODS
WŁAŚNICZ	W.M. MURATOR PROJEKT Sp. z o.o.	WE PIS
PROJEKT		A1a

EGZEMPLARZ POKAZOWY
CHRONIONY PRAWEM AUTORSKIM
NIE MOZE BYĆ SPRZEDAWANY
ORAZ STANOWIĆ LEGALNEJ PODSTAWY
POZWOLENIA NA BUDOWE I INNYCH DECYZJI

Powielanie i kopiowanie bez zezwolenia zabronione
Ustawa z dnia 4 lutego 1994r. (t.j.) jedn. Dz.U. z 2000r. Nr.80 poz.904
Pieczęćka znajduje się na wszystkich stronach dokumentacji