


EGZEMPLARZ POKAZOWY

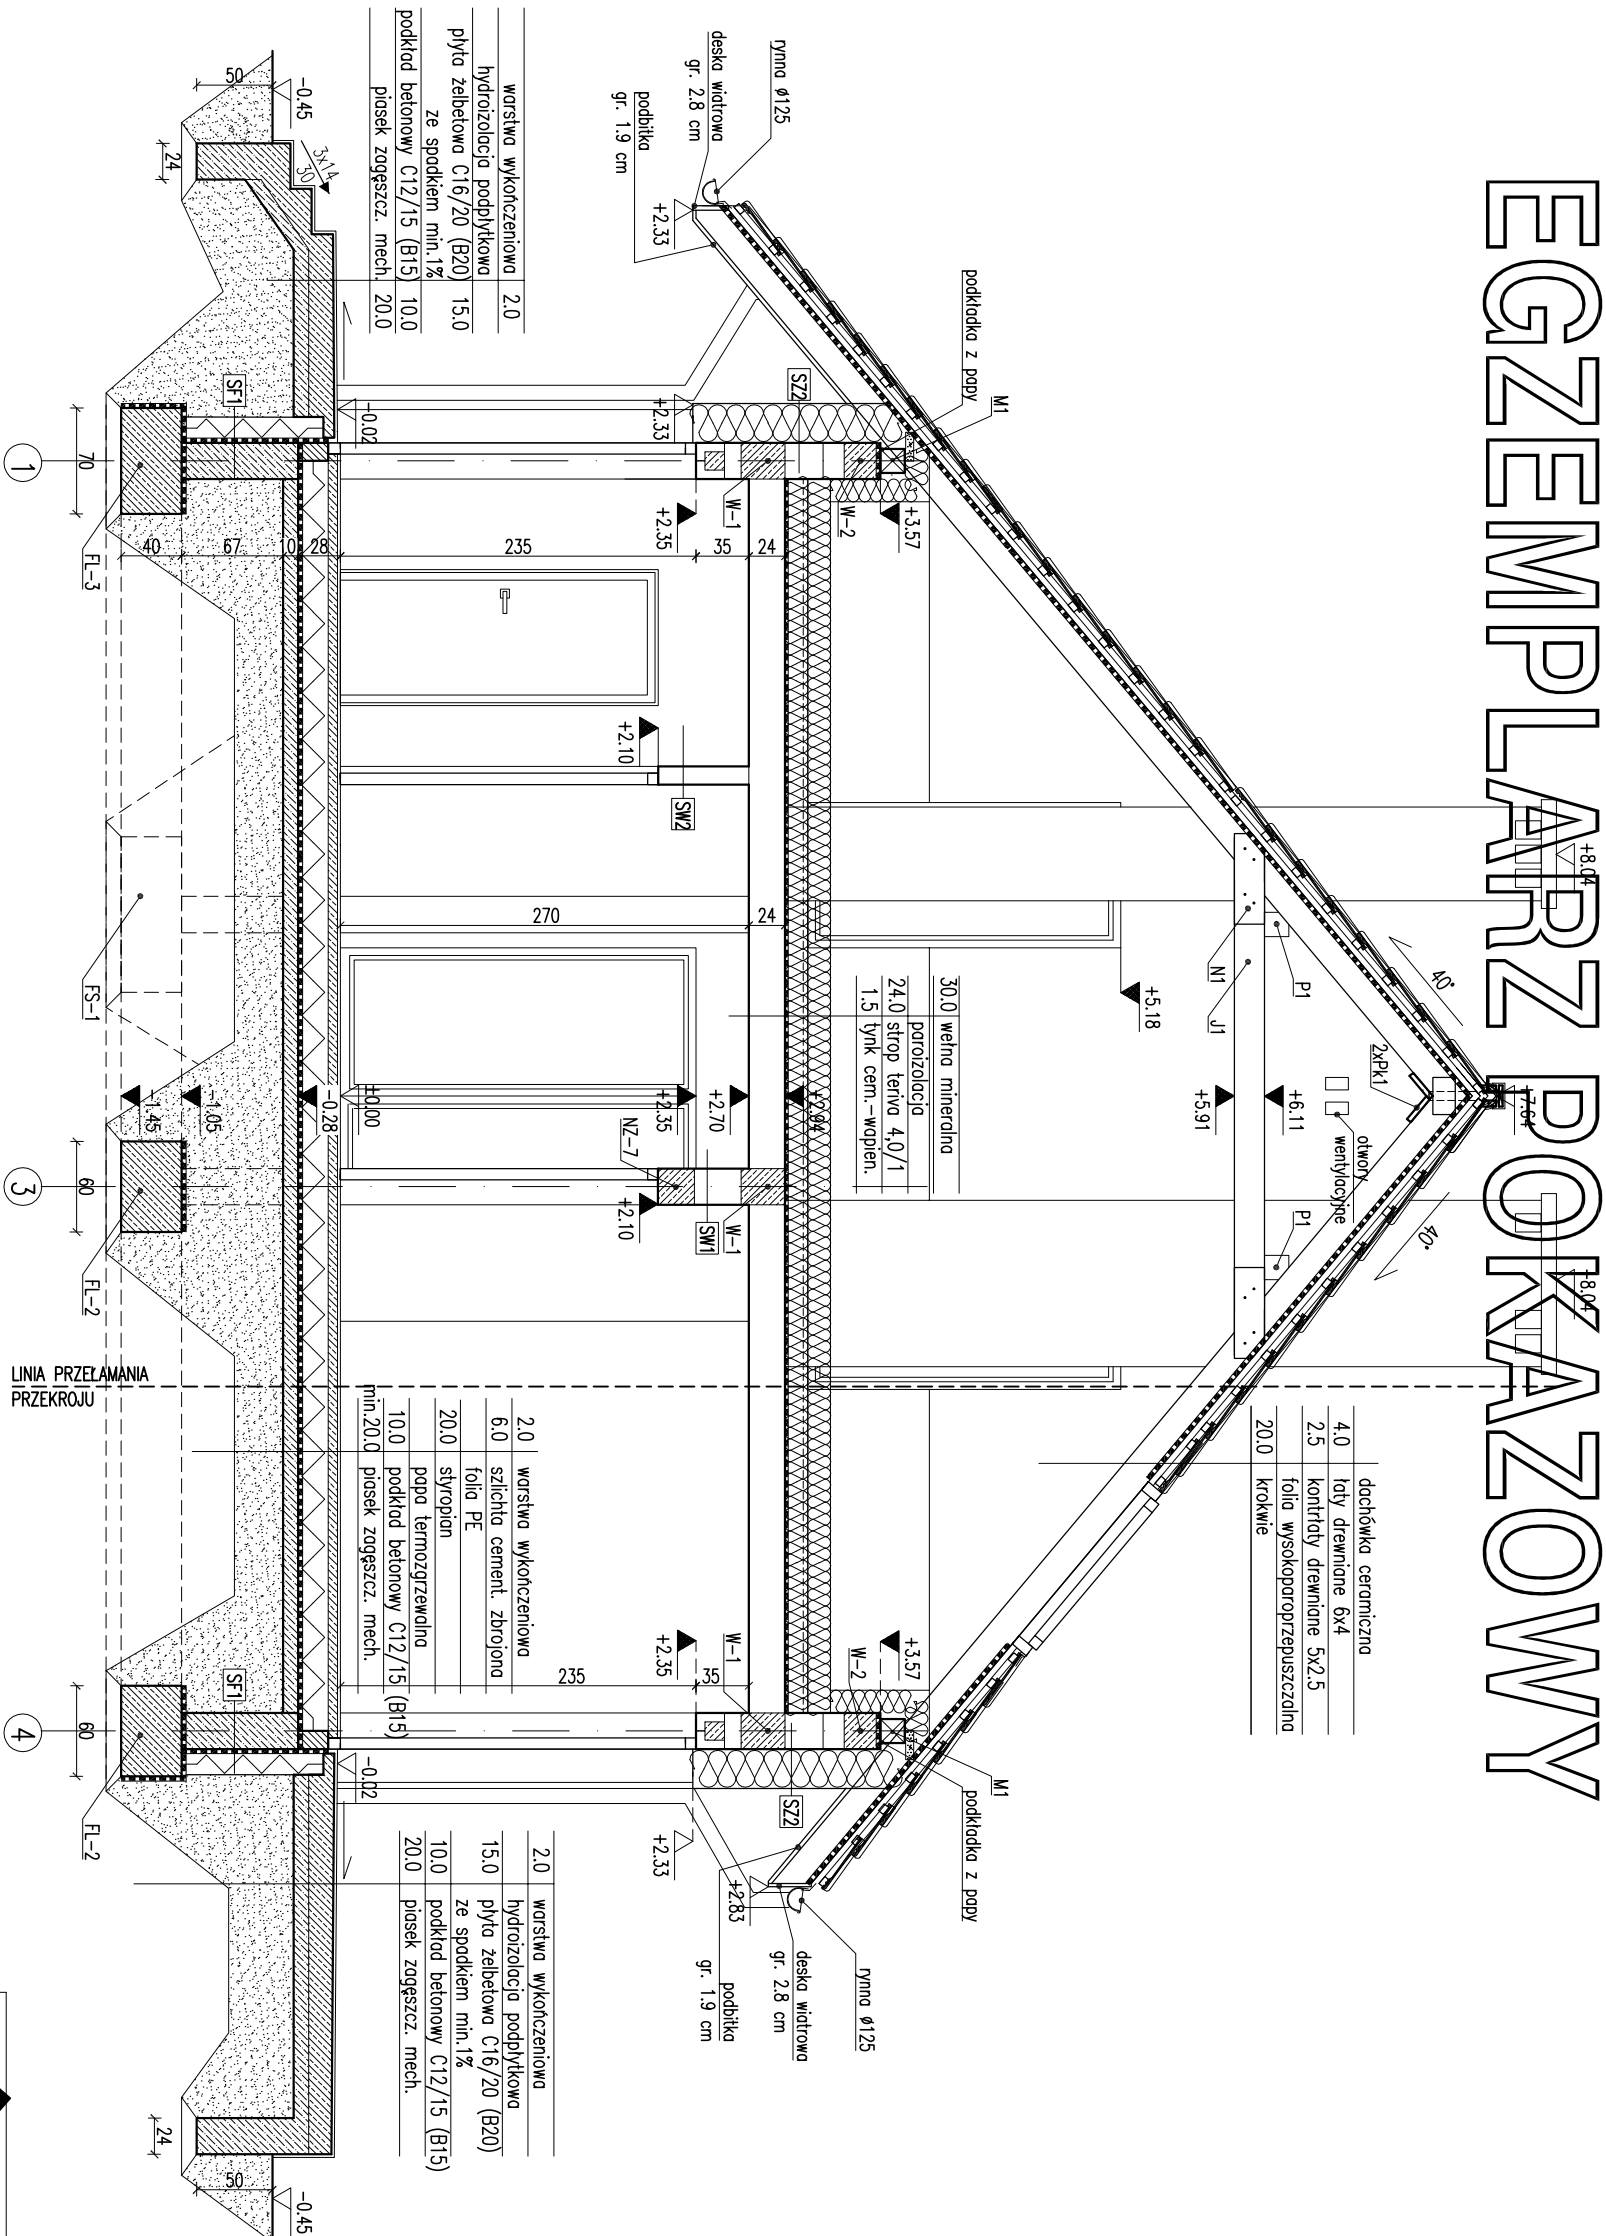

warstwa wykończeniowa	2.0
podkład betonowy C12/15 (B15)	10.0
piasek zagęszcz. mech.	20.0

30.0	wełna mineralna
24.0	strop teno 4.0/1
1.5	tynk cem.-wapien.

4.0	łaty drewniane 6x4
2.5	kontrydry drewniane 5x2.5

2.0	warstwa wykończeniowa
6.0	szlichta cement. zbrojona
20.0	styropian
10.0	podkład betonowy C12/15 (B15)
piasek zagęszcz. mech.	20.0

2.0	warstwa wykończeniowa
10.0	podkład betonowy C12/15 (B15)
20.0	piasek zagęszcz. mech.

SZ1	1.5 tynk cementowo-wapienny
24.0	blocki betonowe
2.0	styropian
10.0	podkład betonowy C12/15 (B15)
piasek zagęszcz. mech.	20.0

SZ2	powyżej poziomu +2.33
1.5	tynk cementowo-wapienny
24.0	blocki z betonu komórkowego
26.0	styropian
0.5	tynk mineralny

SZ4	pow. poziomu +2.33
1.5	tynk cementowo-wapienny
24.0	blocki z betonu komórkowego
22.0	styropian
0.5	zaprawa klejowa
2.0	puszka powietrzna
2.0	licówka drewniana

SW1	1.5 tynk cementowo-wapienny
24.0	blocki z betonu komórkowego
1.5	tynk cementowo-wapienny

- Uwagi:
- Wymiary otworów w ścianie muru pod stolarkę okienną i drzwiową dostosować do specyfikacji producenta.
 - W miejscu projektowanego kominka wyznaczyć posadzkę, izolację termiczną i zabezpieczenie przed wyciekami.
 - Kominy w strefie niechronionej przed wiatrem zabezpieczyć przed wyciekami.

ORAZ STANOWIĆ LEGALNEJ PODSTAWY
POZWOLENIA NA BUDOWE I INNYCH DECYZJI

Powielanie i kopiowanie bez zezwolenia zabronione
Ustawa z dnia 4 lutego 1994r. (t.j.) jedn. Dz.U. z 2000r., Nr. 80 poz. 504
Piecarka znajduje się na wszystkich stronach dokumentacji

PRZEMIAN B-B

BRANŻA
ARCH

DOM Murator M2000 Ukryty w ciszy - projekt I



AUTOR PROJEKTU mgr inż. arch. Katarzyna Sidorczyk

AUTOR ADAPTACJI mgr inż. arch. Katarzyna Sidorczyk


PROJEKT W.M. MURATOR PROJEKT

Sp. z o.o.

A7

1:50

2017