


EGZEMPLARZ POKAZOWY

4.0	dachówka ceramiczna
2.5	łaty drewniane 6x4
2.0	kontakty drewniane 5x2.5

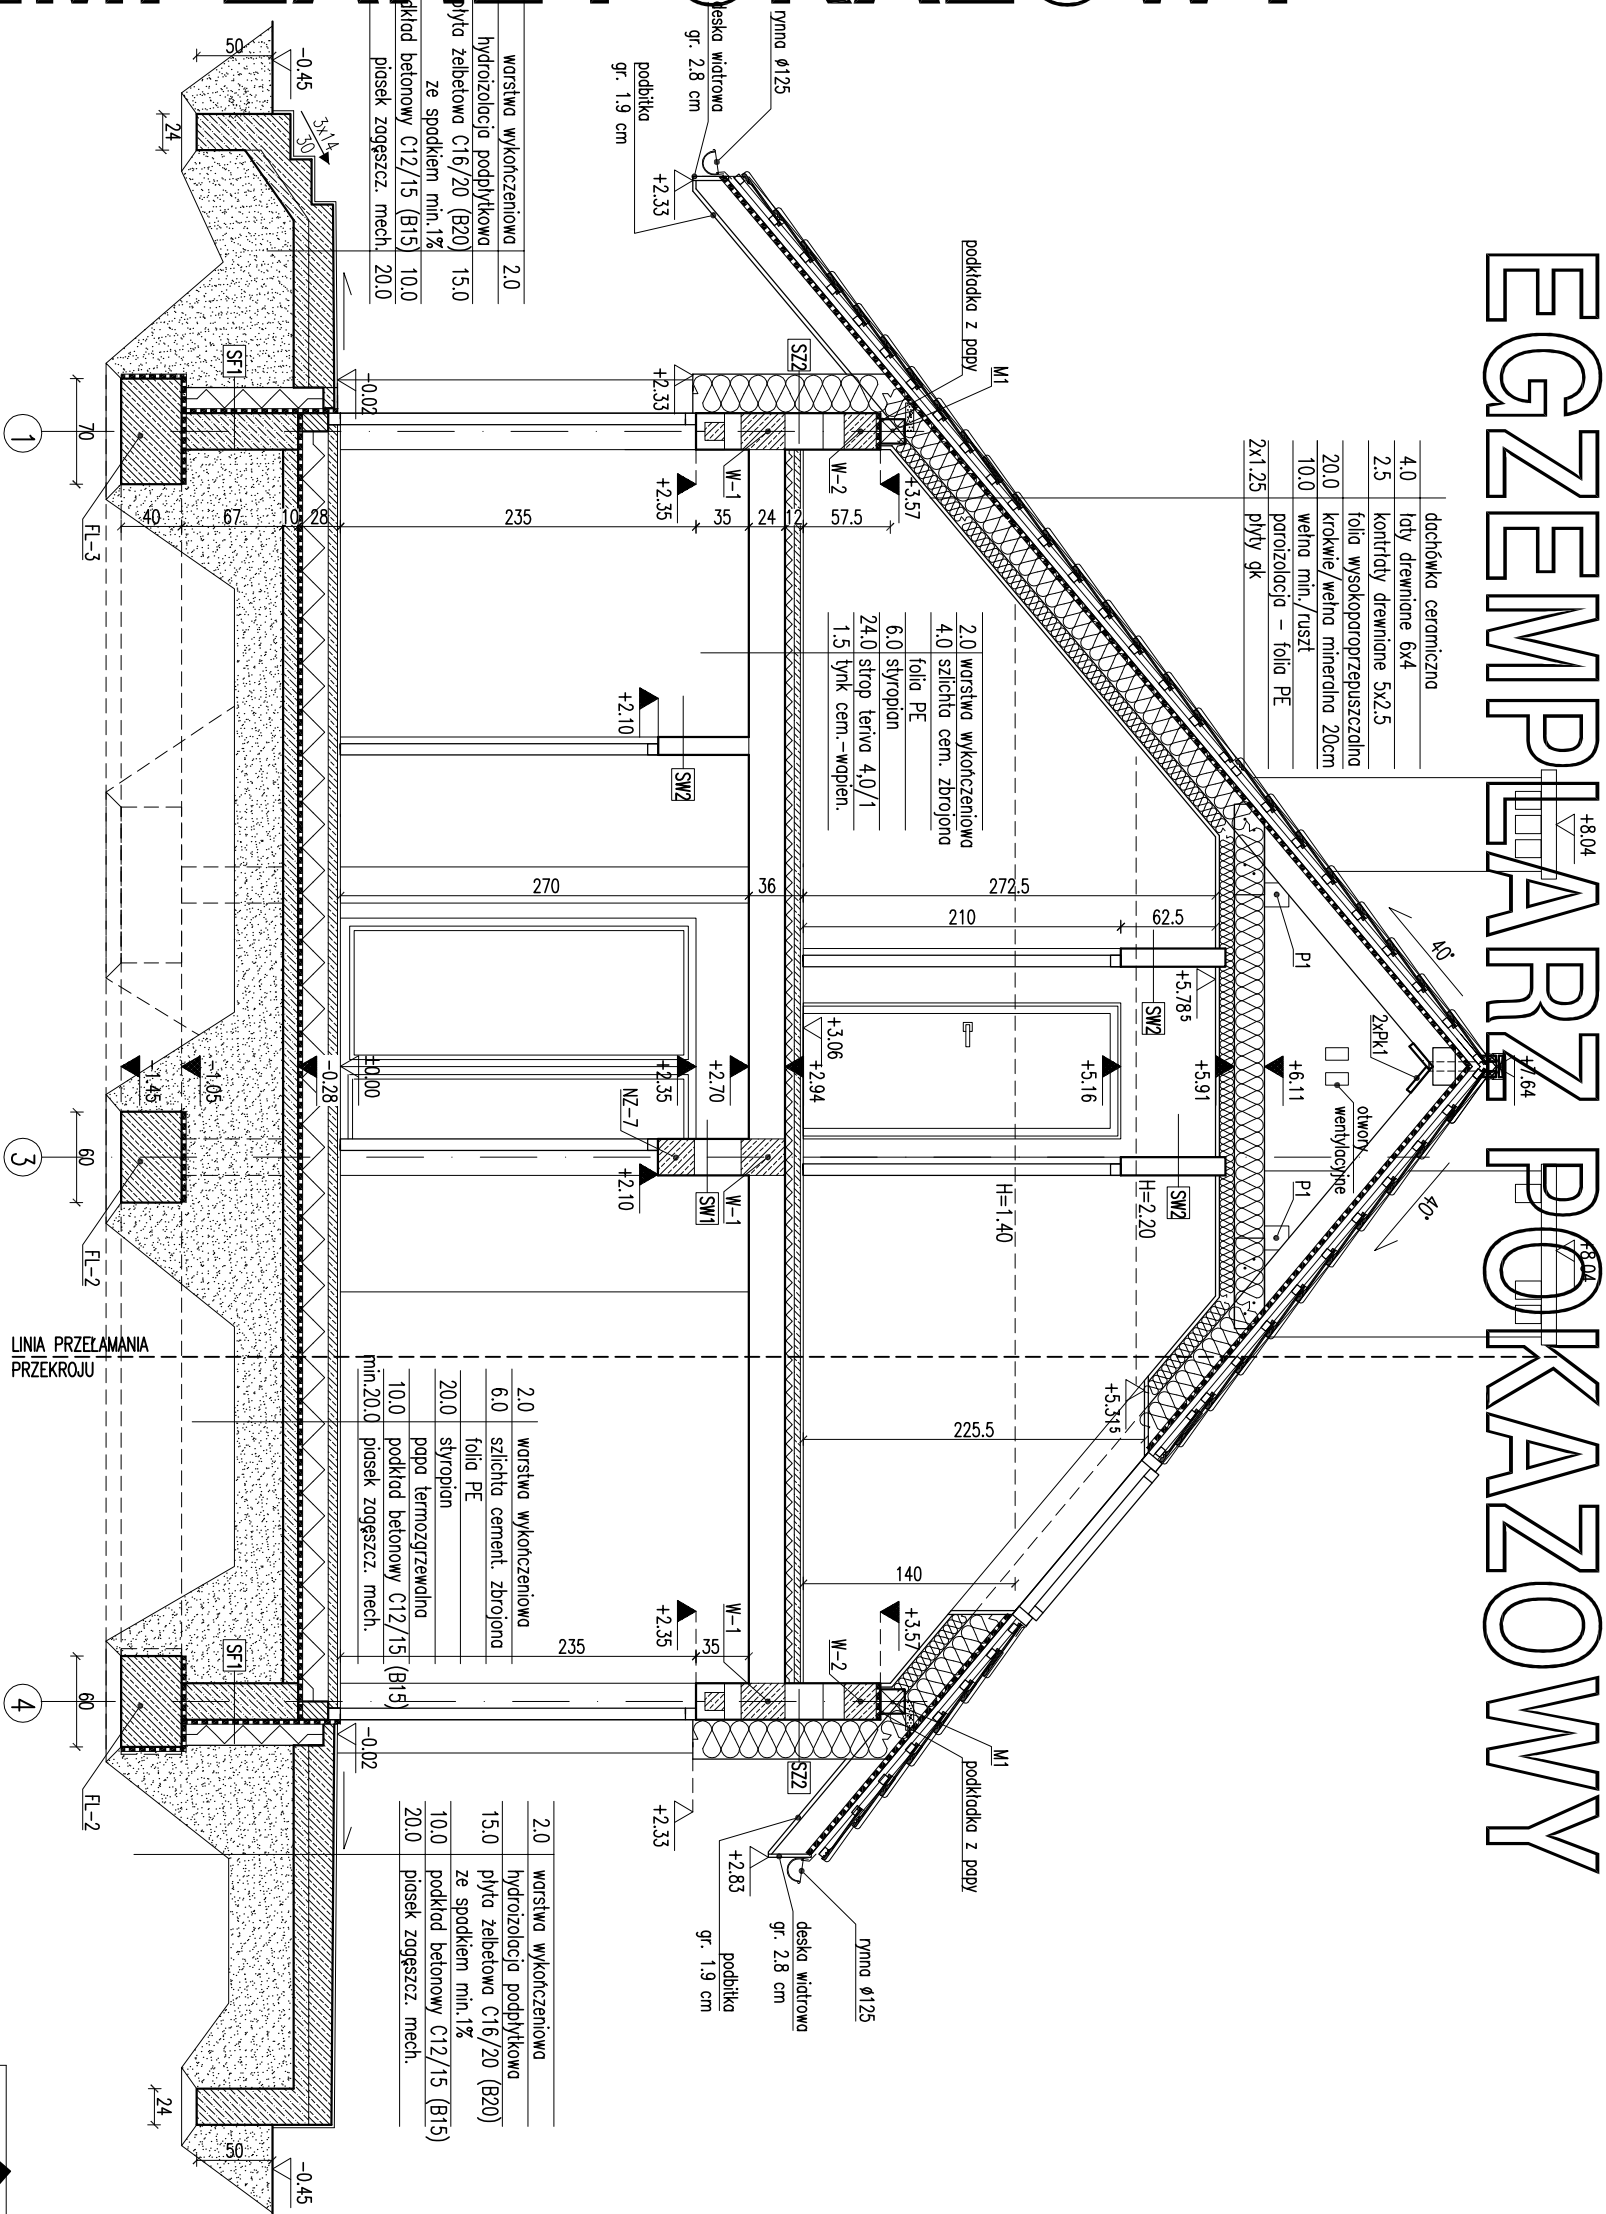

SZ1	1.5 tynk cementowo-wapienny
SZ2	24.0 blocki betonowe
SZ3	2.0 styropian
SZ4	0.5 tynk mineralny

Linia Przekłamywania Przekroju

- Uwagi:
- Wymiary otworów w świetle muru pod siatkę okienną.
 - W miejscu projektowanego kominka wznosić posadzkę.

ORAZ STANOWIĆ LEGALNEJ PODSTAWY
POZWOLENIA NA BUDOWE I INNYCH DECYZJI

Powielanie i kopiowanie bez zezwolenia zabronione
Ustawa z dnia 4 lutego 1994r. (t.jedn. Dz.U. z 2000r. Nr.80 poz.504



DOM Murator M2000 Ukryty w ciszy


ADRES BUDOWY

AUTOR PROJEKTU mgr inż. arch. Katarzyna Sidorowska

AUTOR ADAPTACJI upr. nr MA/082



BRANŻA ARCH

BRANŻA ARCH

