


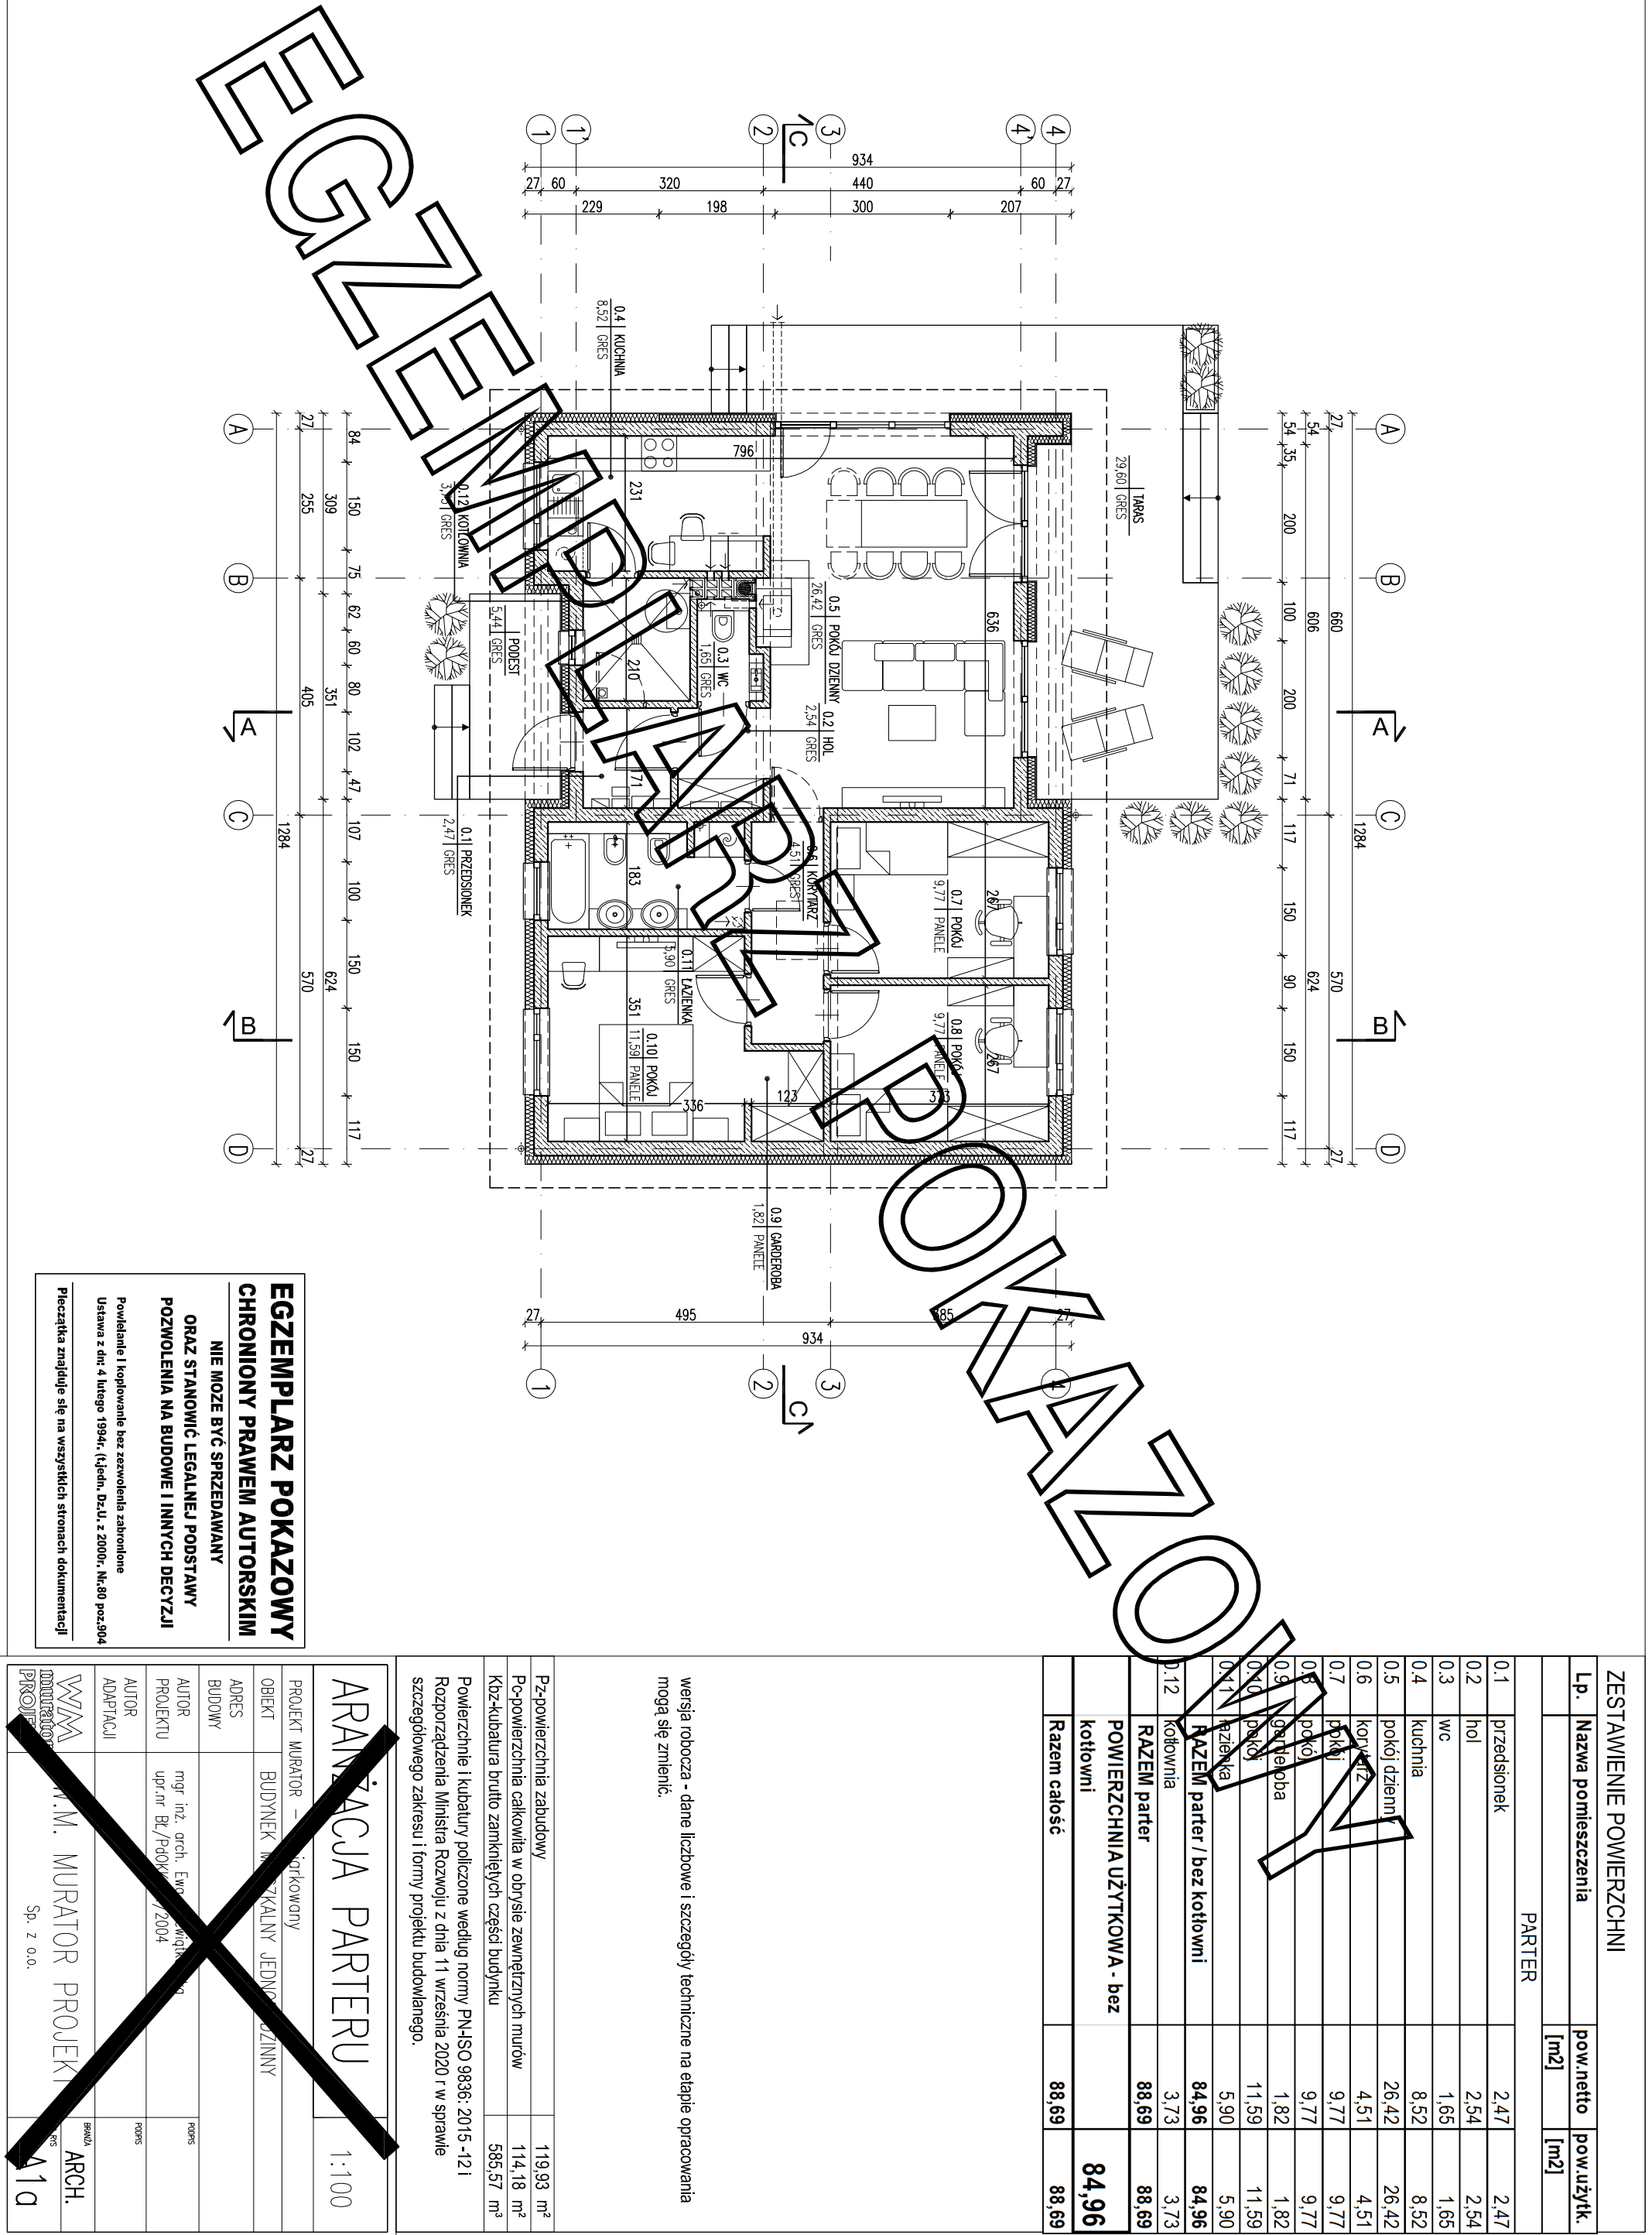

ZESTAWIENIE POWIERZCHNI			
Lp.	Nazwa pomieszczenia	pow.netto [m2]	pow. użytk. [m2]
PARTER			
0.1	przedsiónek	2.47	2.47
0.2	hol	2.54	2.54
0.3	wc	1.65	1.65
0.4	kuchnia	8.52	8.52
0.5	pokój dzienny	26.42	26.42
0.6	korytarz	4.51	4.51
0.7	pokój	9.77	9.77
0.8	pokój	9.77	9.77
0.9	łazienka	1.82	1.82
0.10	łazienka	11.59	11.59
0.11	łazienka	5.90	5.90
RAZEM parter / bez kotłowni		84,96	84,96
0.12	kotłownia	3.73	3.73
RAZEM parter		88,69	88,69
POWIERZCHNIA UŻYTKOWA - bez kotłowni			84,96
Razem całość		88,69	88,69

wersja robocza - dane liczbowe i szczegóły techniczne na etapie opracowania mogą się zmienić.

Pz-powierzchnia zabudowy	119,93 m²
Pc-powierzchnia całkowita w obrysie zewnętrznych murów	114,18 m²
Kbz-kubatura brutto zamkniętych części budynku	585,57 m³
Powierzchnie i kubatury policzone według normy PN-ISO 9836: 2015 -12 i Rozporządzenia Ministra Rozwoju z dnia 11 września 2020 r w sprawie szczegółowego zakresu i formy projektu budowlanego.	

ARANŻACJA PARTERU		1:100
-------------------	--	-------

PROJEKT MURATOR - projektowany		OBJEKT BUDYNEK MIESZKALNY JEDNOKOŚCIOWY	
ADRES BUDOWY			
AUTOR PROJEKTU	mgr inż. arch. Ewa Murator		PODS
AUTOR ADAPTACJI	mgr inż. arch. Ewa Murator		PODS
WZAM	M.M. MURATOR PROJEKT	BRUKA	ARCH.
PROJEKT	Sp. z o.o.		11g