


| ZESTAWIENIE POWIERZCHNI              |                     |                |                 |
|--------------------------------------|---------------------|----------------|-----------------|
| Lp.                                  | Nazwa pomieszczenia | pow.netto [m2] | pow.użytk. [m2] |
| PARTER                               |                     |                |                 |
| 0.1                                  | przedśonek          | 2,47           | 2,47            |
| 0.2                                  | hol                 | 2,54           | 2,54            |
| 0.3                                  | wc                  | 1,65           | 1,65            |
| 0.4                                  | kuchnia             | 8,52           | 8,52            |
| 0.5                                  | pokojei dzienn      | 26,33          | 26,33           |
| 0.9                                  | łazienka            | 4,75           | 4,75            |
| RAZEM parter / bez kotłowni          |                     | 89,75          | 89,75           |
| 0.12                                 | kotłownia           | 3,73           | 3,73            |
| RAZEM parter                         |                     | 93,48          | 93,48           |
| POWIERZCHNIA UŻYTKOWA - bez kotłowni |                     |                | 89,75           |

|   |           |
|---|-----------|
| Pz-powierzchnia zabudowy   | 125,53 m² |
| Pc-powierzchnia całkowita w obrysie zewnętrznych murów   | 119,79 m² |
| Kbz-kubatura brutto zamkniętych części budynku   | 613,68 m³ |
| Powierzchnie i kubatury policzone według normy PN-ISO 9836: 2015 -121 Rozporządzenia Ministra Rozwoju z dnia 11 września 2020 r w sprawie szczegółowego zakresu i formy projektu budowlanego. |           |

ARANŻACJA PARTERU 1:100

|                                                                    |              |
|--------------------------------------------------------------------|--------------|
| PROJEKT MURATOR – projektowany                                     |              |
| OBIEKT BUDYNEK INŻYNIERSKI JEDNOCZYNNY                             |              |
| ADRES                                                              |              |
| BUDOWY                                                             |              |
| AUTOR PROJEKTU mgr inż. arch. Ewa Jankowska upr.nr Br./Pdok. 12004 | PODES        |
| AUTOR ADAPTACJI                                                    | PODES        |
| WZAM M.M. MURATOR PROJEKT                                          | BRANŻA ARCH. |
| PROJEKT Sp. z o.o.                                                 | 110          |

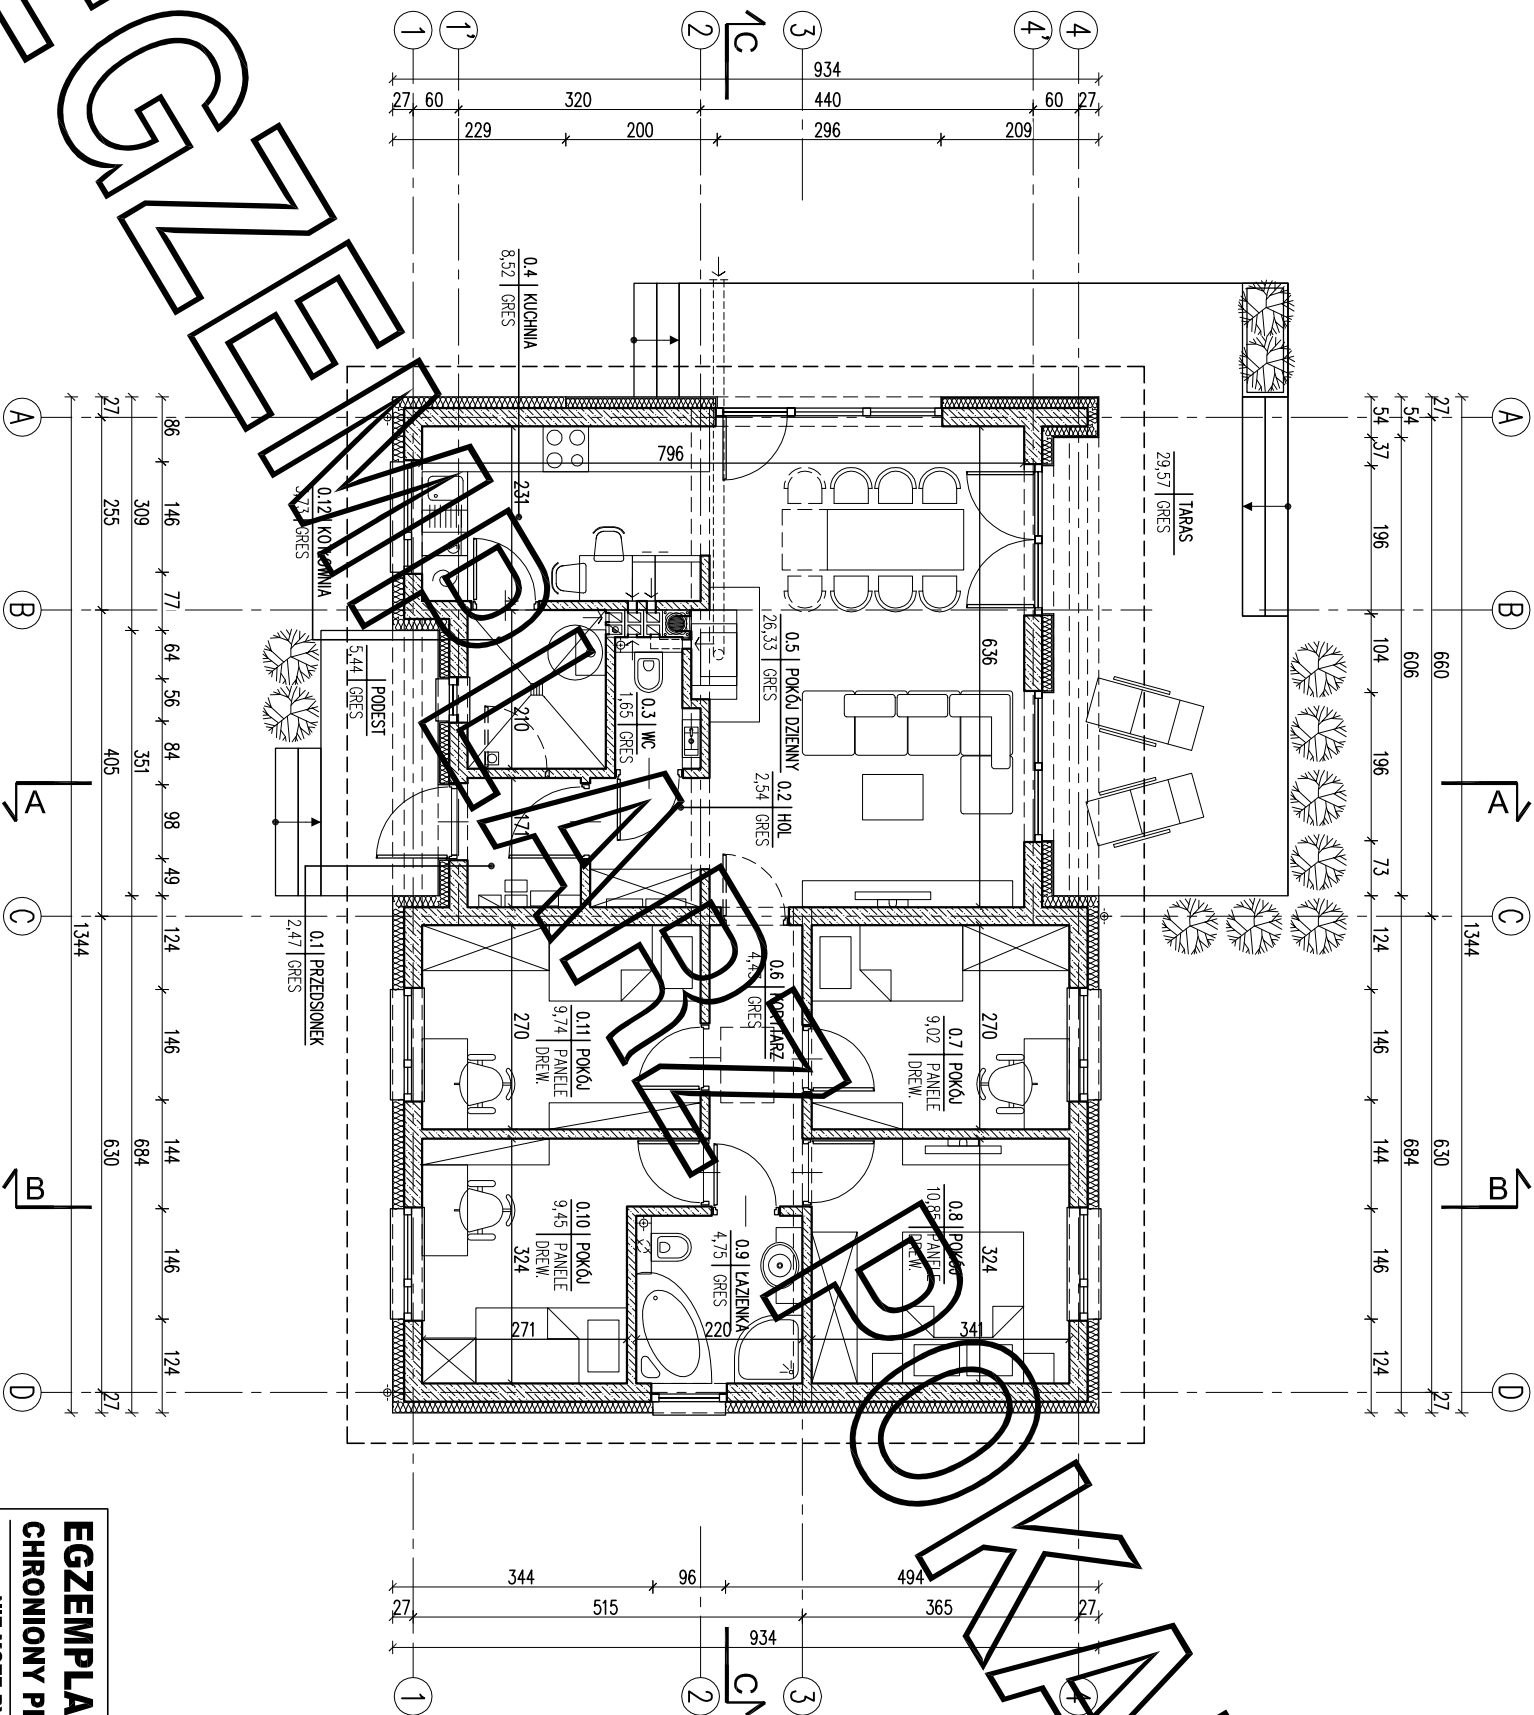

**EGZEMPLARZ POKAZOWY**  
**CHRONIONY PRAWEM AUTORSKIM**  
**NIE MOZE BYĆ SPRZEDAWANY**  
**ORAZ STANOWIĆ LEGALNEJ PODSTAWY**  
**POZWOLENIA NA BUDOWE I INNYCH DECYZJI**  
Powielanie i kopiowanie bez zezwolenia zabronione  
Ustawa z dn. 4 lutego 1994r. (t.jjedn. Dz.U. z 2000r. Nr.80 poz.304  
Pieczęćka znajduje się na wszystkich stronach dokumentacji