


EGZEMPLARZ POKAZOWY
CHRONIONY PRAWEM AUTORSKIM

NIE MOZE BYĆ SPRZEDAWANY
ORAZ STANOWIĆ LEGALNEJ PODSTAWY
POZWOLENIA NA BUDOWE I INNYCH DECYZJI

Powielanie i kopiowanie bez zezwolenia zabronione
Ustawa z dni 4 lutego 1994r. (t.j.) jedn. Dz.U. z 2000r. Nr.80 poz.904

Pieczętka znajduje się na wszystkich stronach dokumentacji

PRZSKRÓJ A-A	
PROJEKT MURATOR	W cieniu drzew
OBIEKT	BUDYNEK WIESZKALNY JEDNOSTKOWY
ADRES BUDOWY	

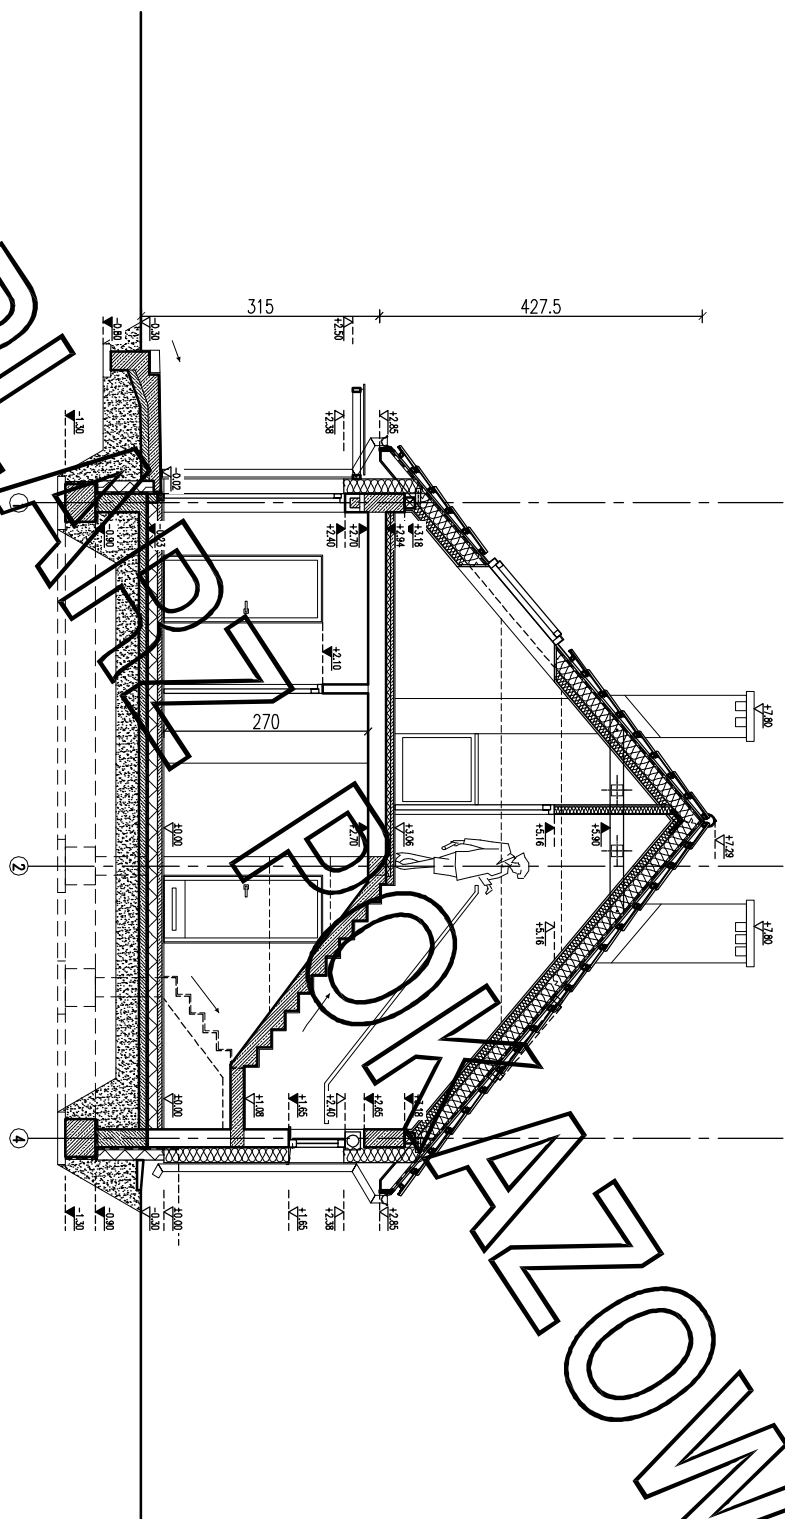

EGZEMPLARZ POKAZOWY

**NIE MOŻE BYĆ SPRZEDAWANY
ORAZ STANOWIĆ LEGALNEJ PODSTAWY
POZWOLENIA NA BUDOWE I INNYCH DECYZJI**

Powielanie i kopiowanie bez zezwolenia zabronione
Ustawa z dnia 4 lutego 1994r. (t.j jedn. Dz.U. z 2000r. Nr.80 poz.904

Pieczątką znajduje się na wszystkich stronach dokumentacji

PRZEMÓJ A-A		1:50
PROJEKT MURATOR W cieniu drzew		
ADRES BUDOWY		
AUTOR PROJEKTU	mgr inż. arch. Katarzyna Kozłowska upr.nr MA/083	
W.M. MURATOR PROJEKT		A5
Sp. z o.o.		