


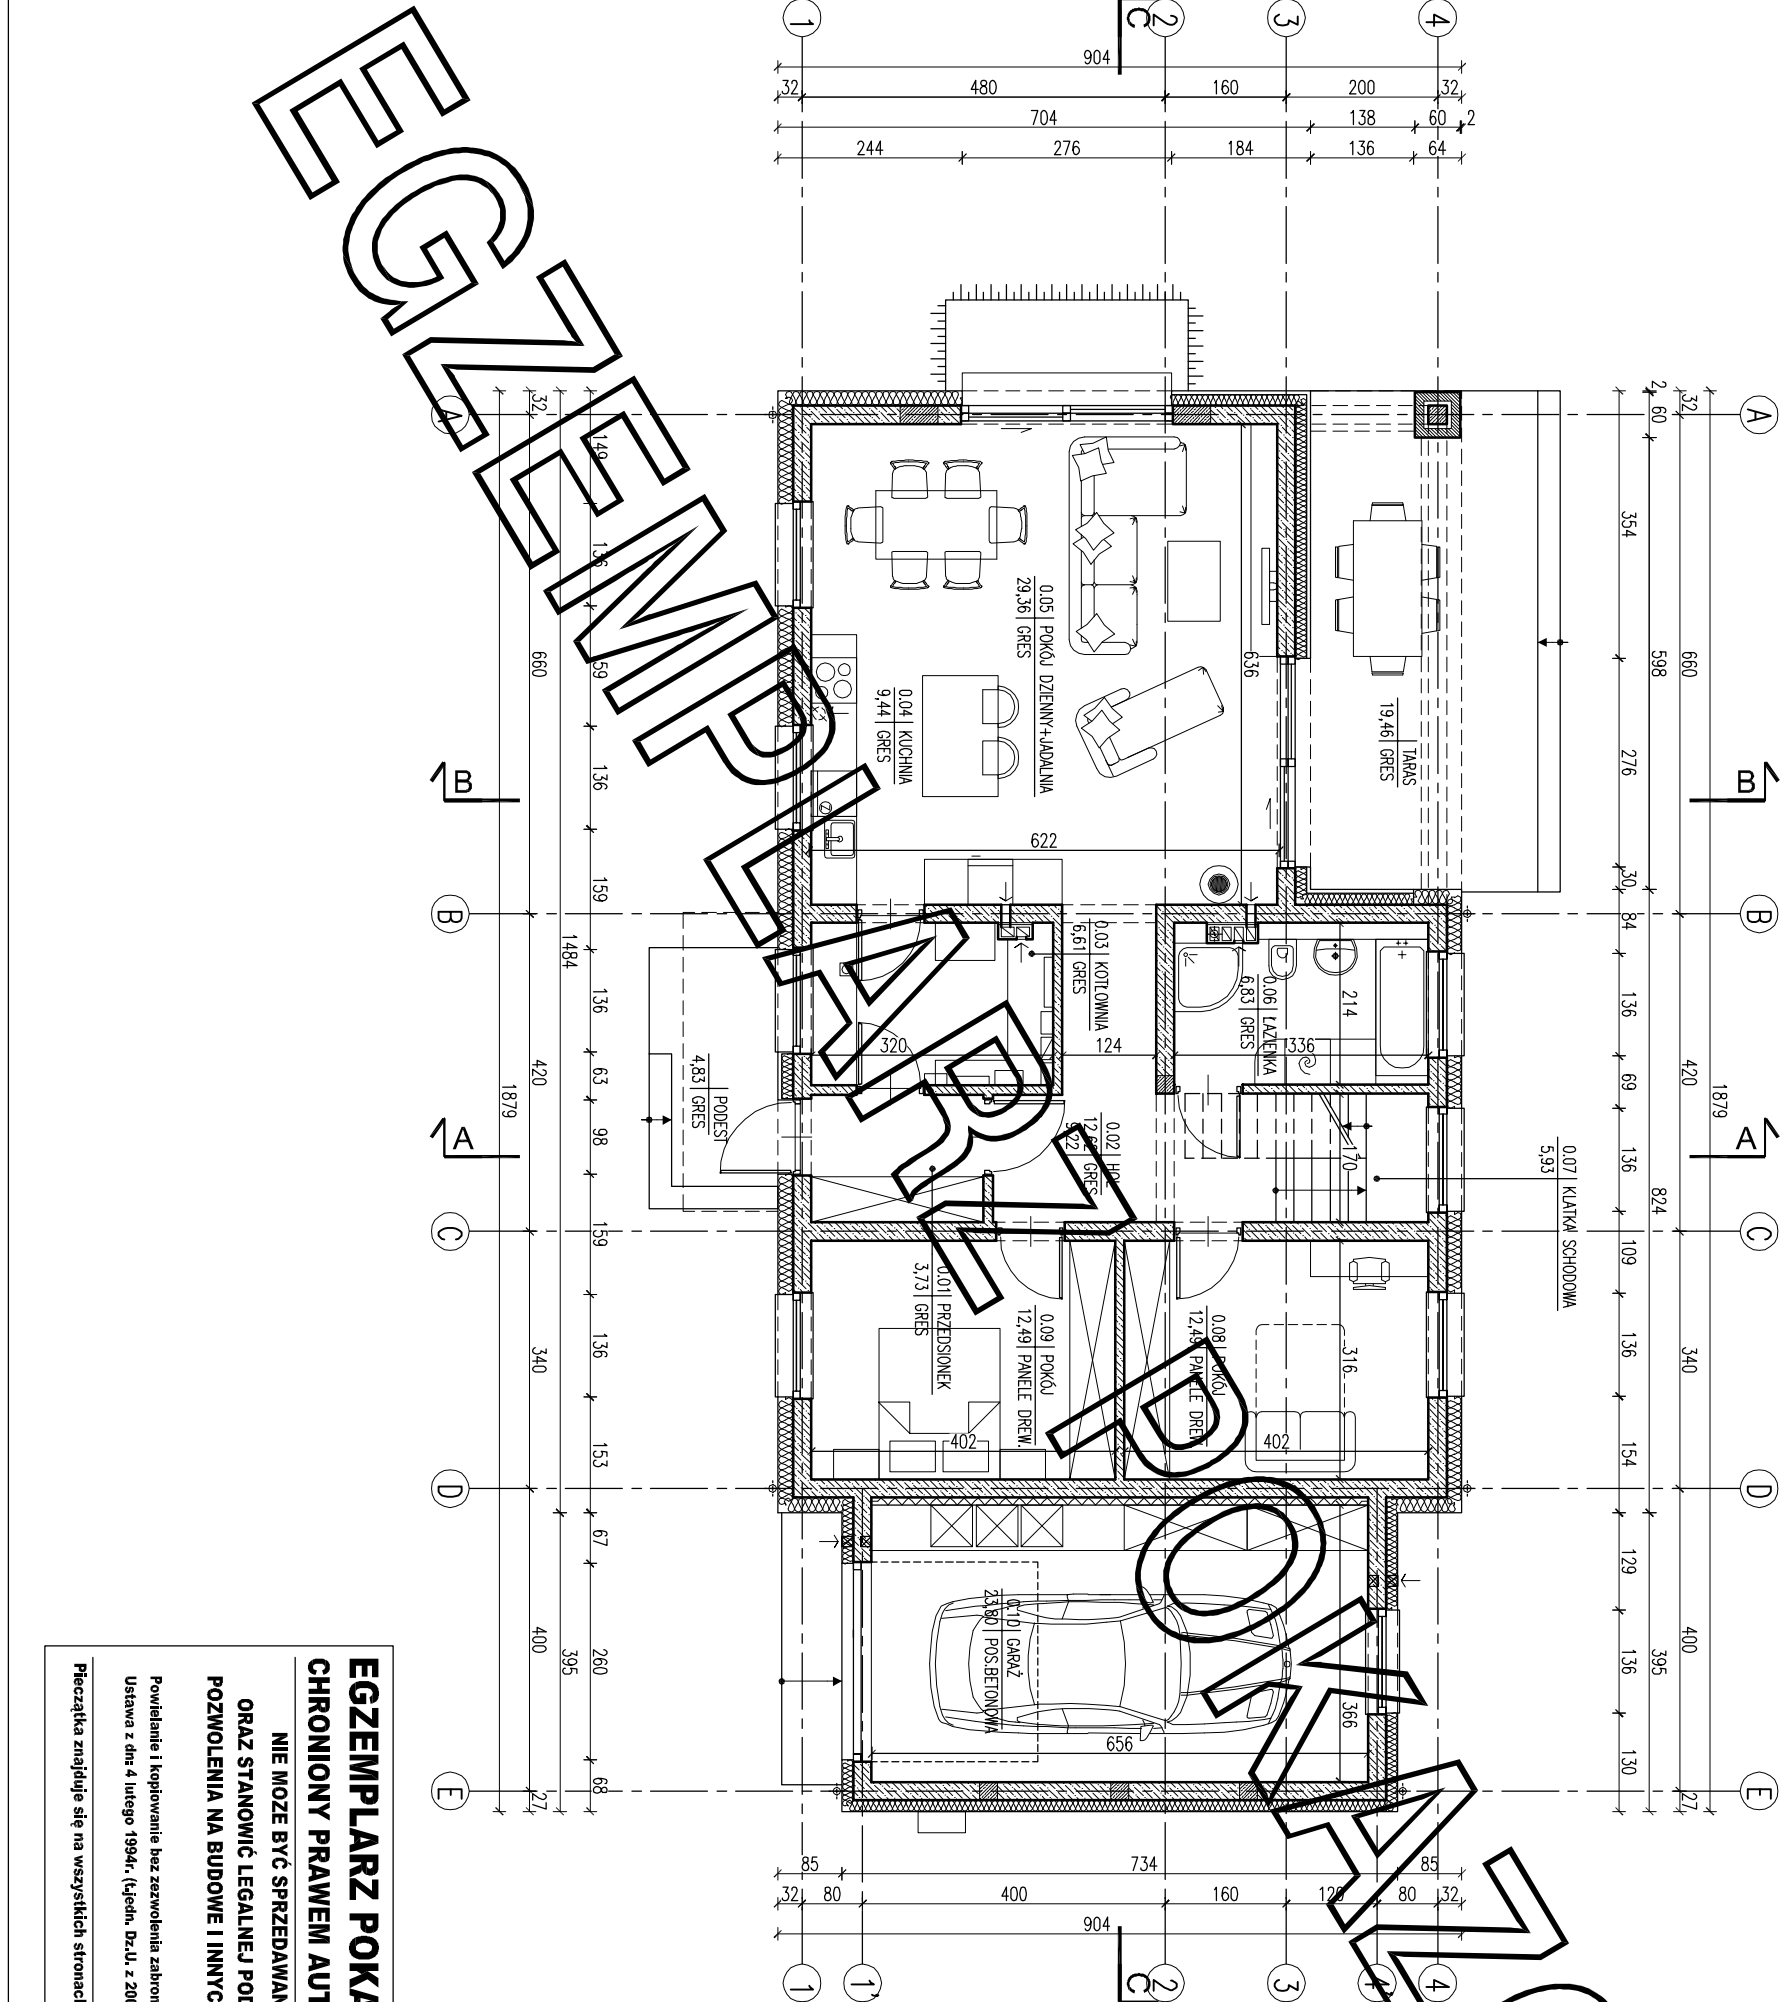

EGZEMPLARZ POKAZOWY
CHRONIONY PRAWEM AUTORSKIM

NIE MOŻE BYĆ SPRZEDAWANY
ORAZ STANOWIĆ LEGALNEJ PODSTAWY
POZWOLENIA NA BUDOWE I INNYCH DECYZJI

Powielanie i kopiowanie bez zezwolenia zabronione
Ustawa z dnia 4 lutego 1994r. (t.jedn. Dz.U. z 2000r., Nr.80 poz.304

Pieczętka znajduje się na wszystkich stronach dokumentacji

ZESTAWIENIE POWIERZCHNI			
Lp.	Nazwa pomieszczenia	pow.netto [m2]	pow.użytk. [m2]
PARTER			
0.01	przedsiönek	3,73	3,73
0.02	hol	12,62	9,22
0.04	kuchnia	9,44	9,44
0.05	pokój dzienny + jadalnia	29,36	29,36
0.06	łazienka	6,83	6,83
0.09	pokój	12,49	12,49
RAZEM parter / bez kotłowni i garażu		92,89	89,49
0.03	kotłownia	6,61	6,61
0.10	garaż	23,80	23,80
RAZEM parter		123,30	119,90
PODDASZE			
1.01	pokój	42,23	22,41
1.02	łazienka	8,75	4,80
RAZEM poddasze		50,98	27,21
POWIERZCHNIA UŻYTKOWA bez kotłowni , garażu		116,70	
Razem całość		174,28	147,11

Pz-powierzchnia zabudowy	163,15 m²
Pc-powierzchnia całkowita w obrysie zewnętrznych murów	223,12 m²
Kbz-kubatura brutto zamkniętych części budynku	839,36 m³

Powierzchnie i kubatury policzone według normy PN-ISO 9836: 2015 -12 I Rozporządzenia Ministra Rozwoju z dnia 11 września 2020 r w sprawie szczegółowego zakresu i formy projektu budowlanego.

ARANŻACJA PARTERU		1:100
ADRES BUDOWY		
AUTOR PROJEKTU	mgr inż. arch. Katarzyna Słomka	PODES
AUTOR ADAPTACJI		PODES
WYMAGANIA	M.M. MURATOR PROJEKT	BRUKA ARCH.
PROJEKT	Sp. z o.o.	110