


 G
 H

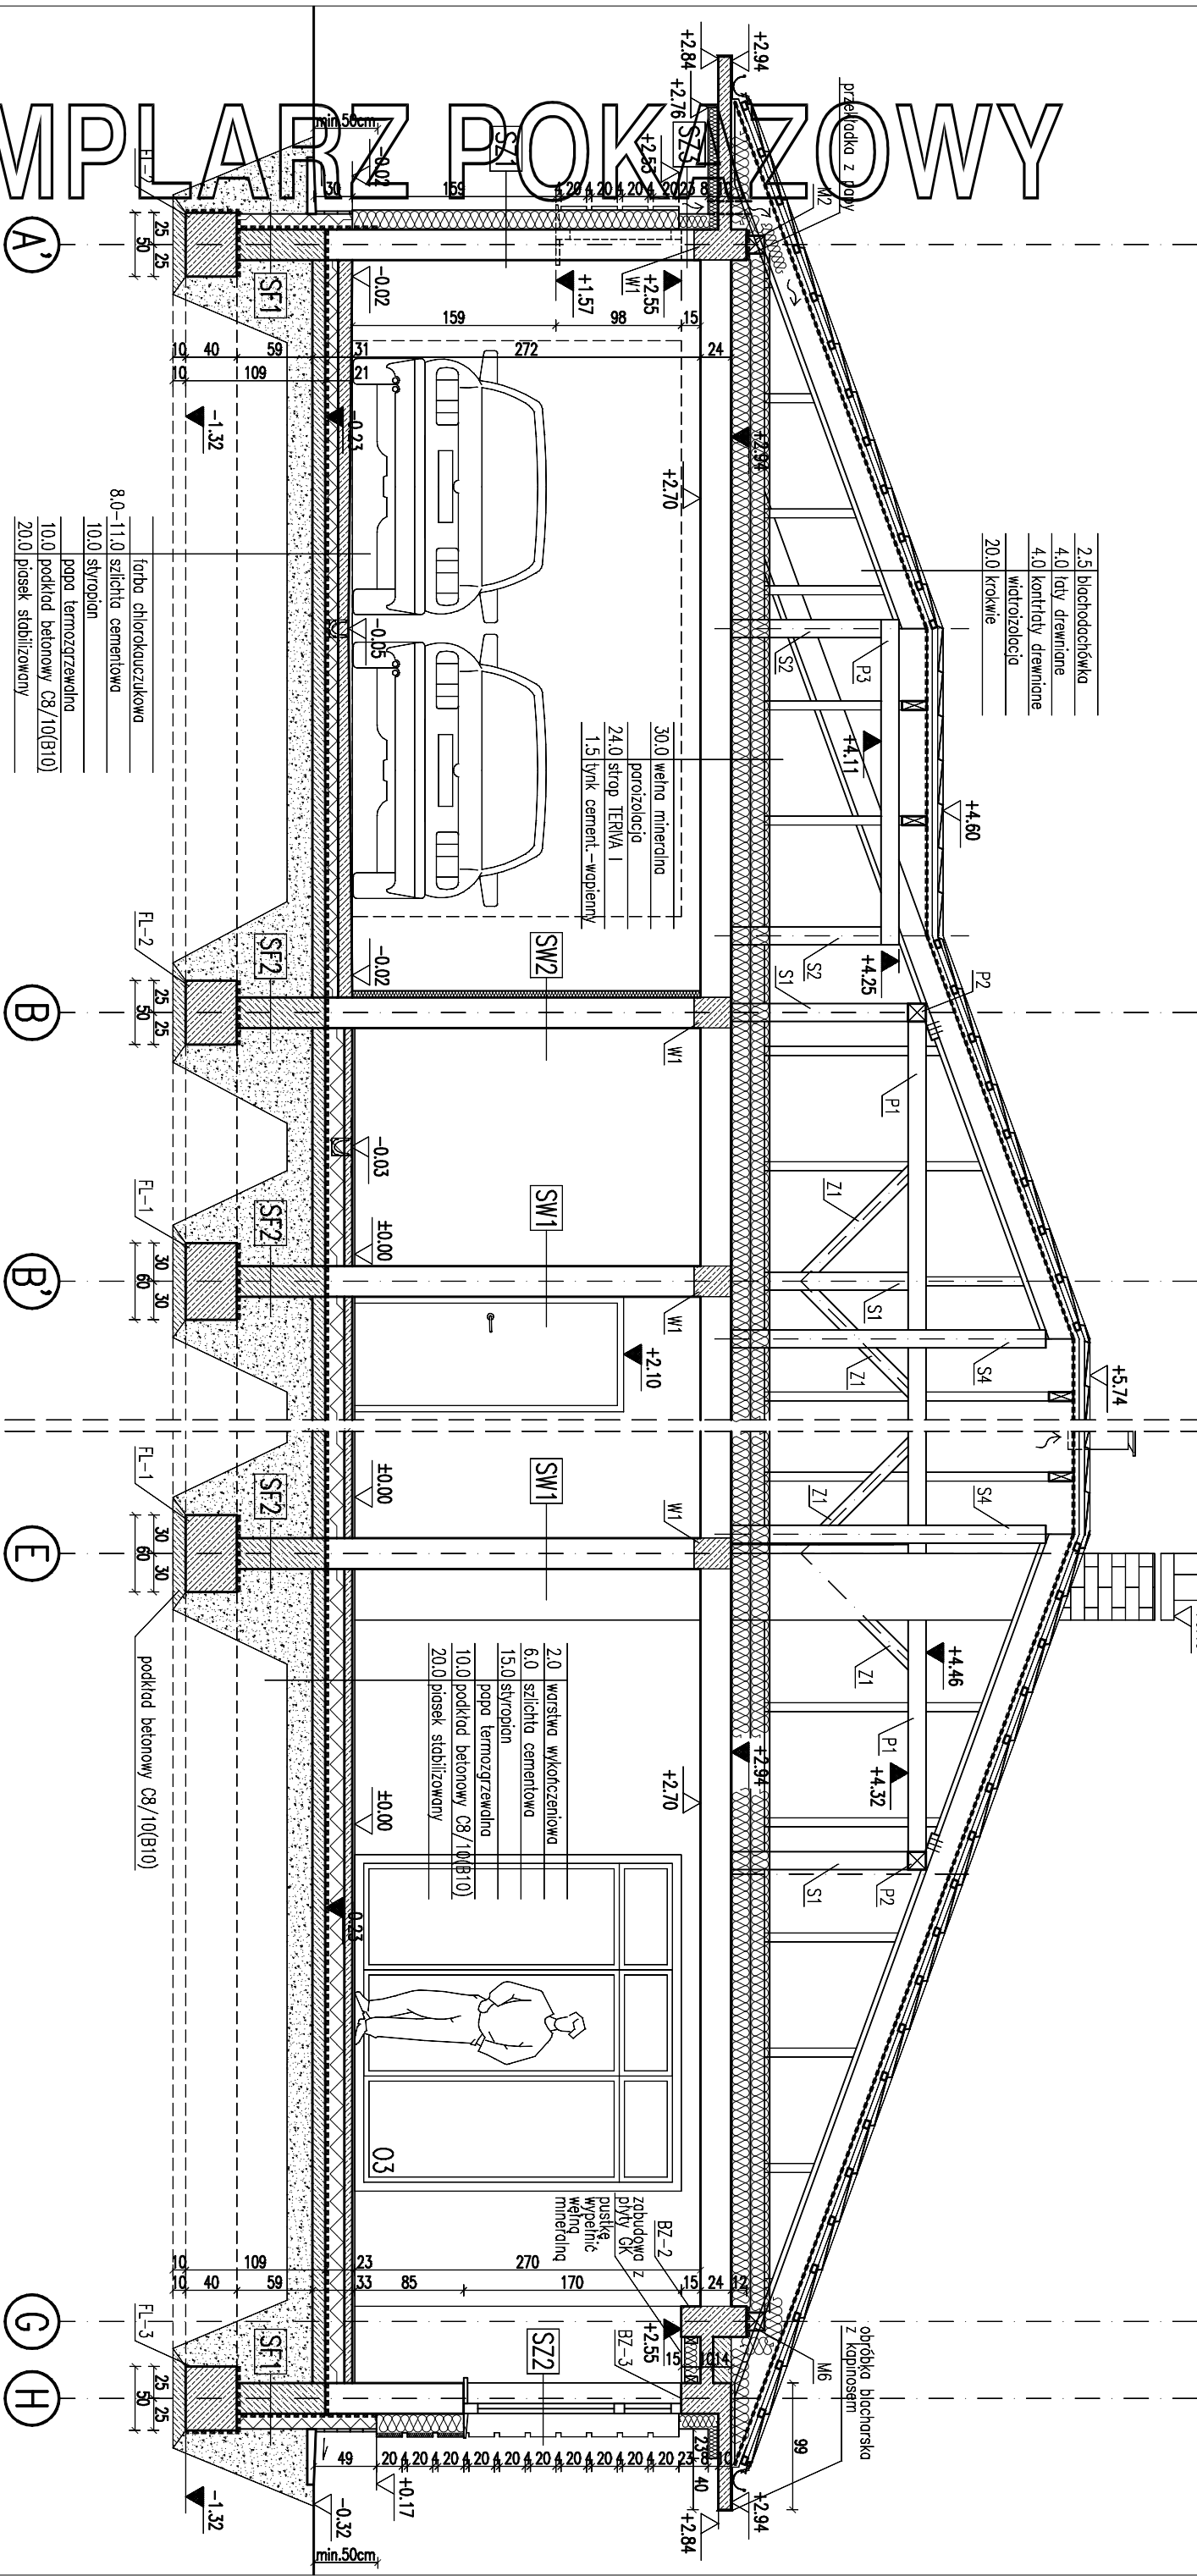

SZ2	1.5	tylnk cementowo-wapienny
	24.0	blozki z betonu komorkowego
	15.0	stypobion
	3.0	stypobion (boniowanie)
	0.5	tylnk mineralny
SZ3	1.5	tylnk cementowo-wapienny
	24.0	blozki z betonu komorkowego
	13.0	stypobion
	0.5	tylnk mineralny

EGZEMPLARZ POKAZOWY
CHRONIONY PRAWEM AUTORSKIM
NIE MOŻE BYĆ SPRZEDAWANY
ORAZ STANOWIĆ LEGALNEJ PODSTAWY
DLA WYKONANIA PRACY WYKONAWCZEJ




PRZEBUDOWA		BRANŻA		Skala: 1:50	
DOM MURATOR M09C		W dobrym guście – projekt III		ARCH	
OBJEKT	JEDNORODZINNY DOM WOJNACZUKÓW				
ADRES					
BUDOWY					
AUTOR PROJEKTU	mgr inż. arch. Maciej Woźniak - Works upr. nr MA/KK/16002	PDPBS			
AUTOR ADAPTACJI		PDPBS			
W/M	M.M. MURATOR PROJEKT	nr. rys.		A5	
MURATOR					
PROJEKT	Sp. z o.o.	nr. - 2009			