


EGZEMPLARZ POKAZOWY

EGZEMPLARZ POKAZOWY

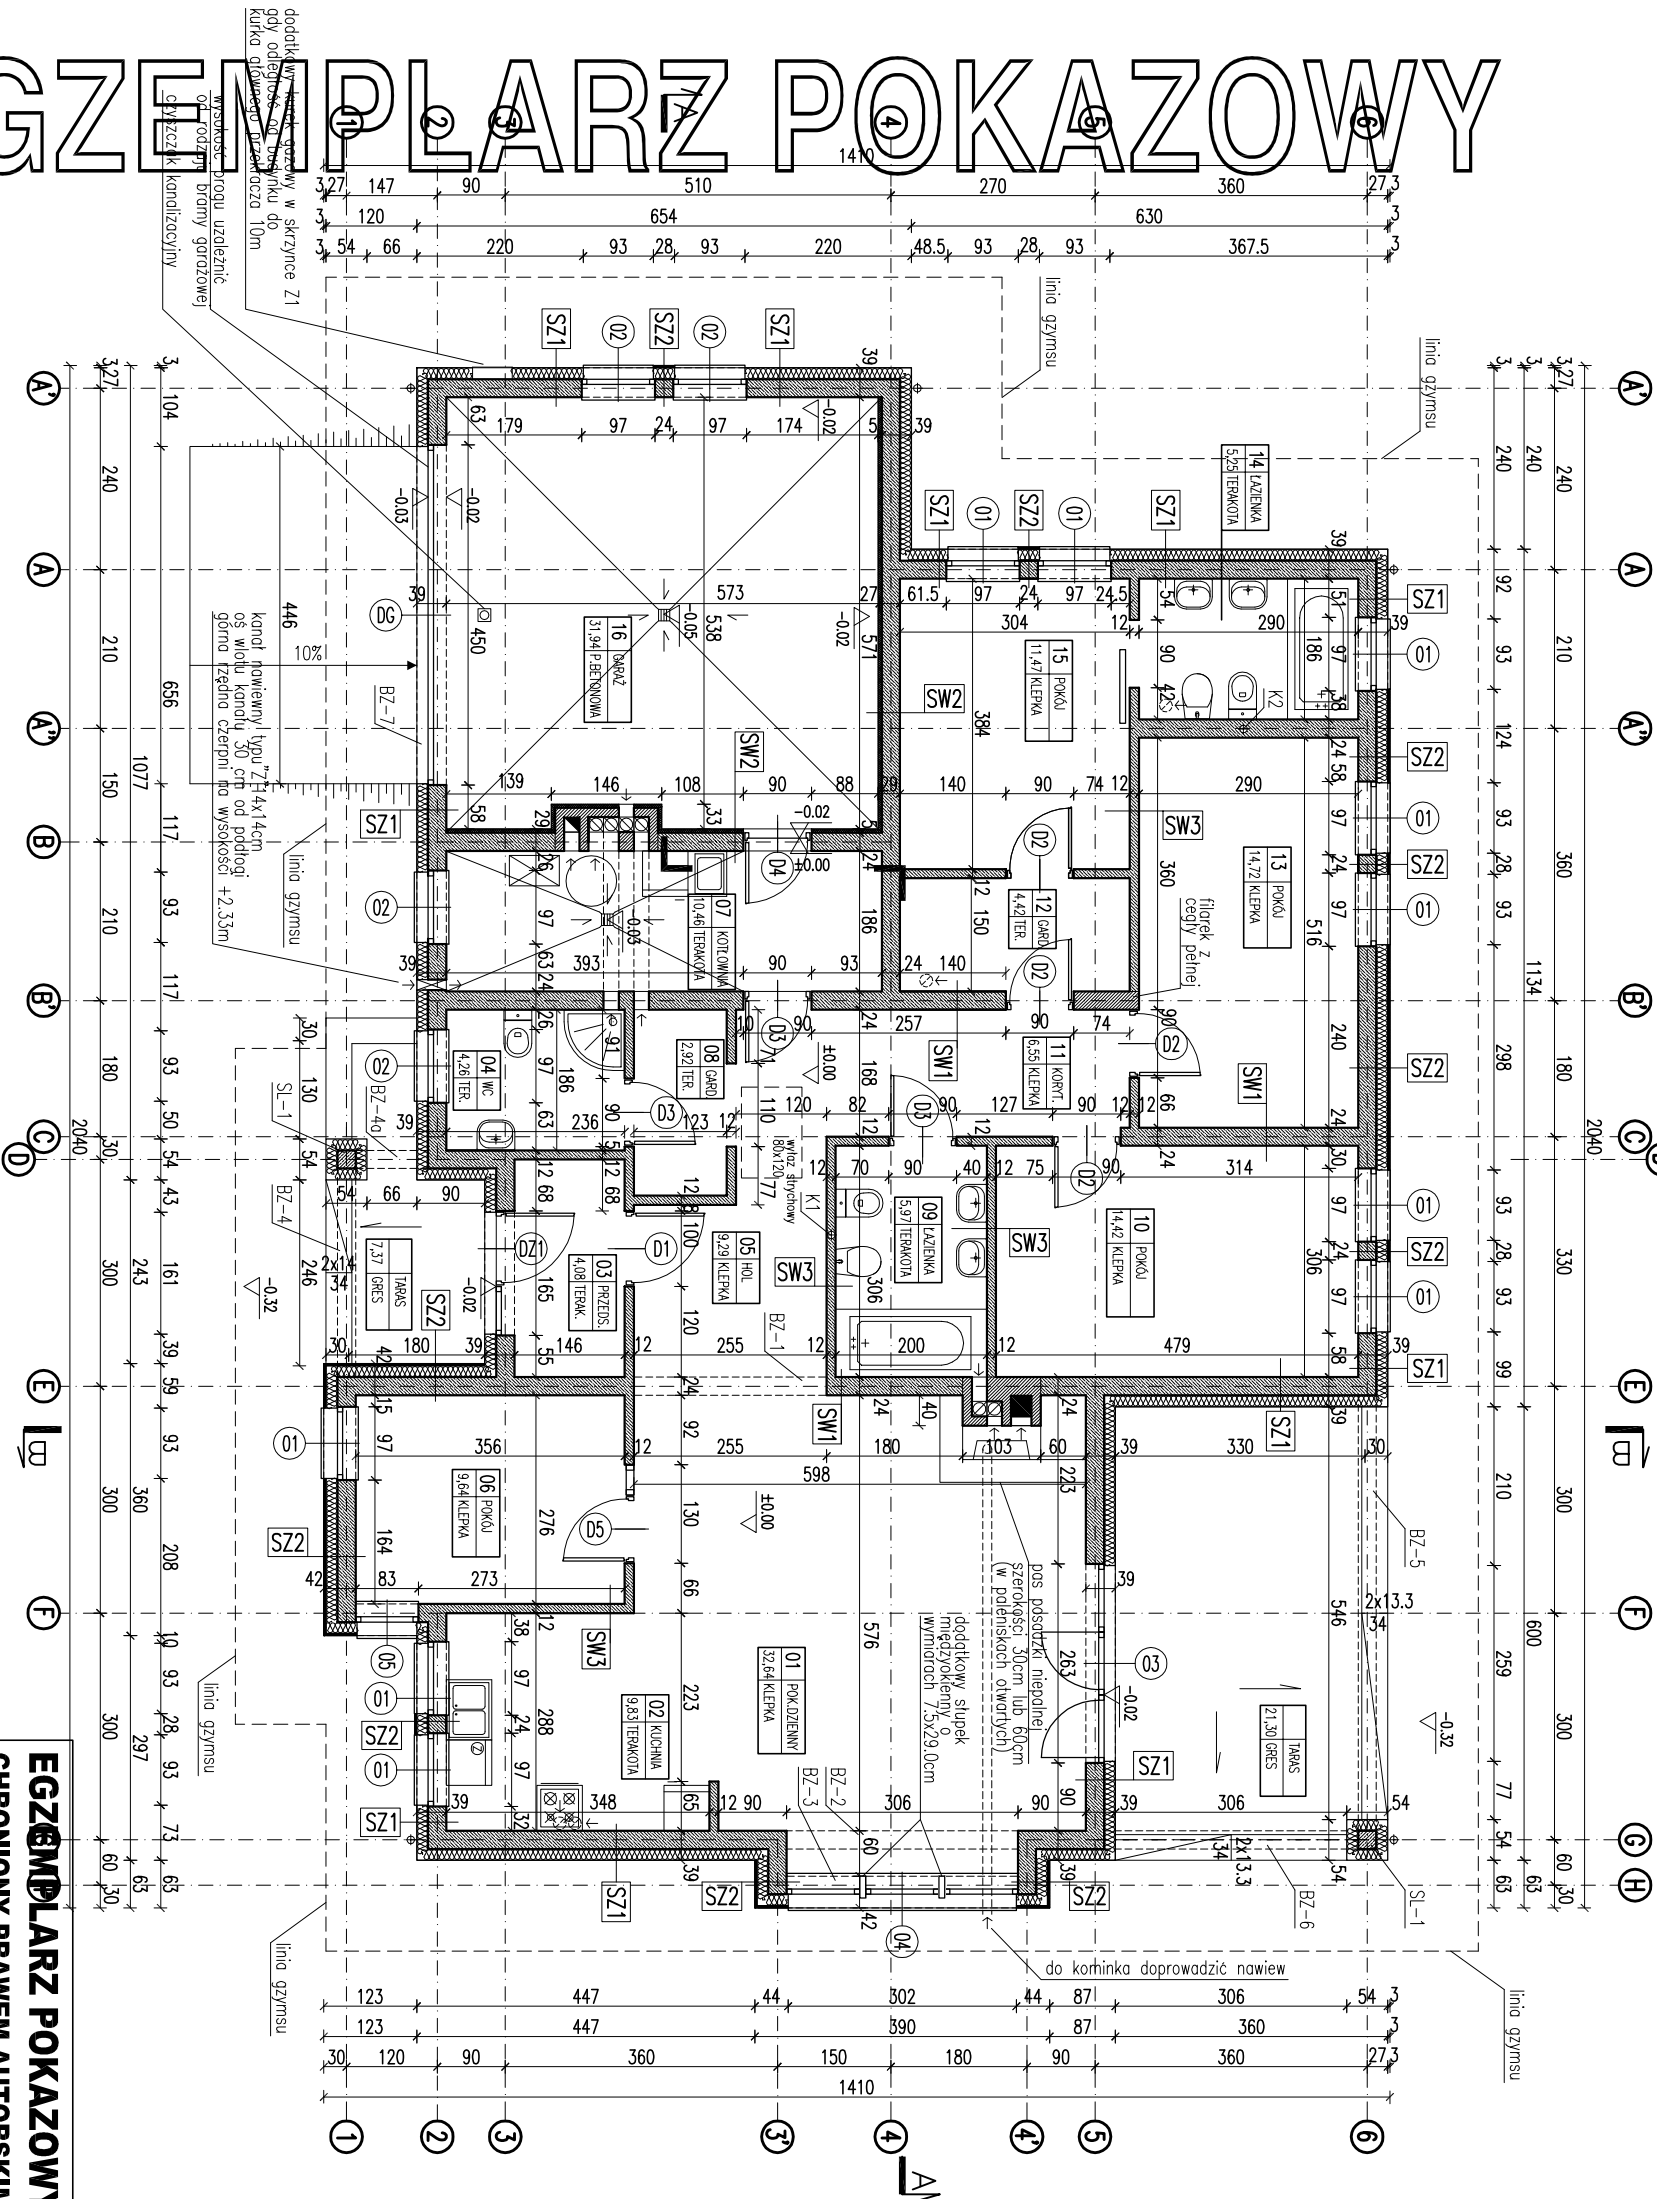


EGZEMPLARZ POKAZOWY
CHRONIONY PRAWEM AUTORSKIM

NIE MOŻE BYĆ SPRZEDAWANY
ORAZ STANOWIĆ LEGALNEJ PODSTAWY
DLA BUDOWY BUDYNKU

Uwaga:


RODZAJE ŚCIAN	
SF1	24.0 bločki betonowe
SF2	2 x dysperolit
SF3	styropian
SF4	24.0 bločki betonowe
SF5	1.5 tynk cementowo-wapienny
SF6	24.0 bločki z betonu komórkowego
SF7	15.0 styropian
SF8	0.5 tynk mineralny
SF9	24.0 bločki betonowe
SF10	1.5 tynk cementowo-wapienny
SF11	24.0 bločki z betonu komórkowego
SF12	15.0 styropian
SF13	3.0 styropian (boniowane)
SF14	0.5 tynk mineralny

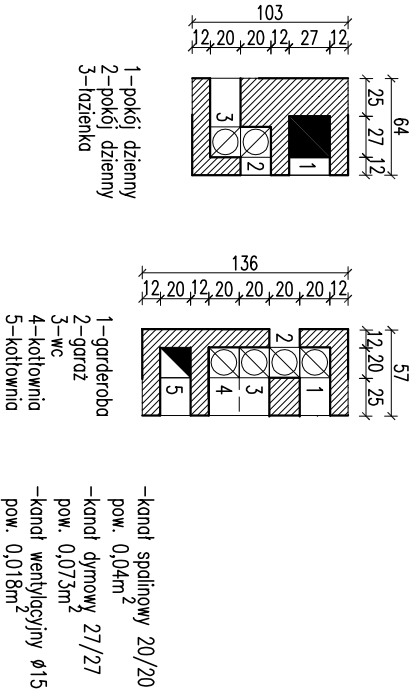

RZUT PARTERU

DOM Murator M09C	W dobrym guście - kont III	ARCH
OBIEKT	JEDNORODZINNY DOM WOLNOSTOJĄCY	
ADRES		
BUDOWY		
AUTOR PROJEKTU	mgr inż. arch. M. Murator	PODS
AUTOR ADAPTACJI	upr. nr MA/KK/1002	PODS
WYMAGANIA	M. MURATOR PROJEKT	NR PIS
PROJEKT	Sp. z o.o.	A2
		2009