


EGZEMPLARZ POKAZOWY

słup żelbetowy SI-1 obłożony styropianem gr.12cm i cegłą klinkier. gr.6cm do poziomu +2.33
powyżej styropian gr.15cm

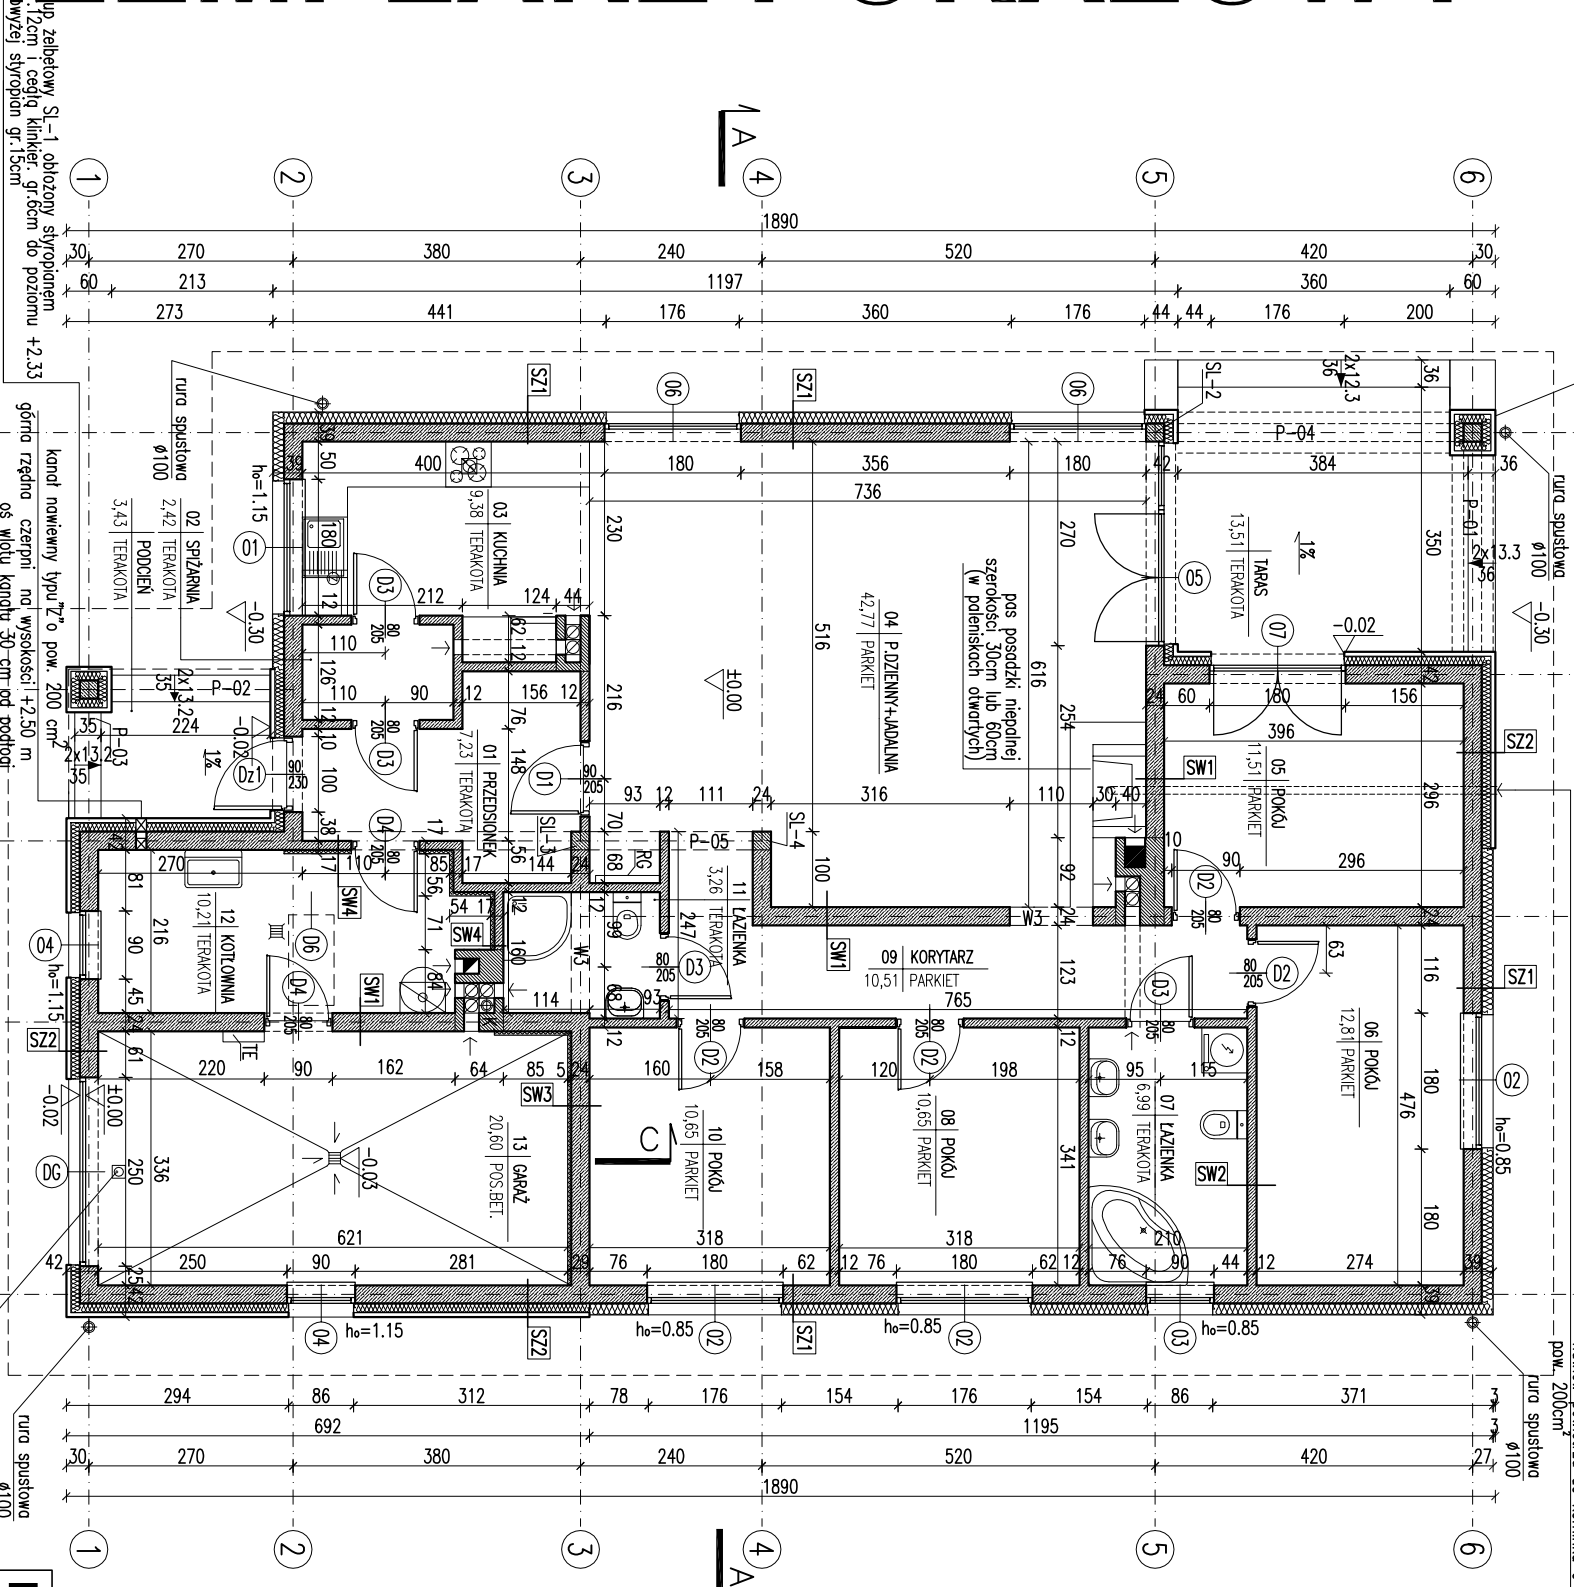

1 2 3 4 5 6
270 380 240 520 420
213 441 176 360 360
273 441 176 360 200

Uwaga:
Wymiary otworów w świetle
dostosować na budowie po
wyborze producenta stłarki.

EGZEMPLARZ POKAZOWY
CHRONIONY PRAWEM AUTORSKIM
NIE MOŻE BYĆ SPRZEDAWANY
ORAZ STANOWIĆ LEGALNEJ PODSTAWY
POZWOLENIA NA BUDOWE I INNYCH DECYZJI

RODZAJE ŚCIAN

SF1	błocki betonowe
24.0	2 x dysperbit
12.0	styropian EPS-P100
	zoprawo klejowa na siłce

SF2	błocki betonowe
24.0	

SF3	błocki betonowe
24.0	2 x dysperbit
12.0	styropian EPS-P100
12.0	błocki betonowe

SZ1	tylnk cementowo-wapienny
1.5	błocki z betonu komórkowego
24.0	styropian EPS70
15.0	tylnk mineralny na siłce
0.5	



SZ2	tylnk cementowo-wapienny
1.5	błocki z betonu komórkowego
12.0	styropian EPS70
1.5	tylnk cementowo-wapienny

SW1	tylnk cementowo-wapienny
1.5	błocki z betonu komórkowego
24.0	tylnk cementowo-wapienny
1.5	

SW2	tylnk cementowo-wapienny
1.5	błocki z betonu komórkowego
12.0	tylnk cementowo-wapienny
1.5	


SW3	tylnk cementowo-wapienny
1.5	błocki z betonu komórkowego
24.0	welno mineralno
5.0	tylnk mineralny na siłce
0.5	

SW4	tylnk cementowo-wapienny
1.5	błocki z betonu komórkowego
12.0	welno mineralno
5.0	tylnk mineralny na siłce
0.5	

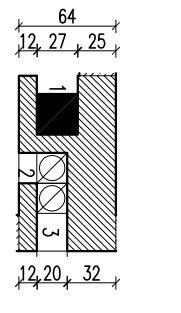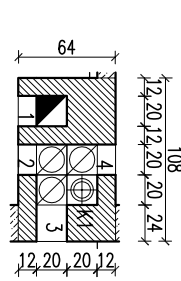

- 1-kuchnia
2-kuchnia
3-garaz
4-izienka
K1-pion kanalizacyjny

- 1-pokój dzienny
2-pokój dzienny
3-izienka

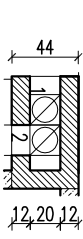

- 1-kuchnia
2-spiżarnia

- 1-kanat dymowy 27/27
pow. 0.07m²
-kanat spólny 20/20
pow. 0.04m²
-kanat wentylacyjny ø16
pow. 0.020m²

RZUT PARTERU

BRANŻA
1:100

ARCH.

DOM Murator
Murator
Wariantowy

BRANŻA
ARCH.

OBIEKT
BUDYNEK
EDNORODZINNY
WOLNO STAJĄCY

BRANŻA
ARCH.

ADRES
BUDOWY

BRANŻA
ARCH.

AUTOR
PROJEKTU

BRANŻA
ARCH.

AUTOR
ADAPTACJI

BRANŻA
ARCH.

WYMAGANIA
MURATOR PROJEKT





