



EGZEMPLARZ POKAZOWY

PRZEMIAN A-A

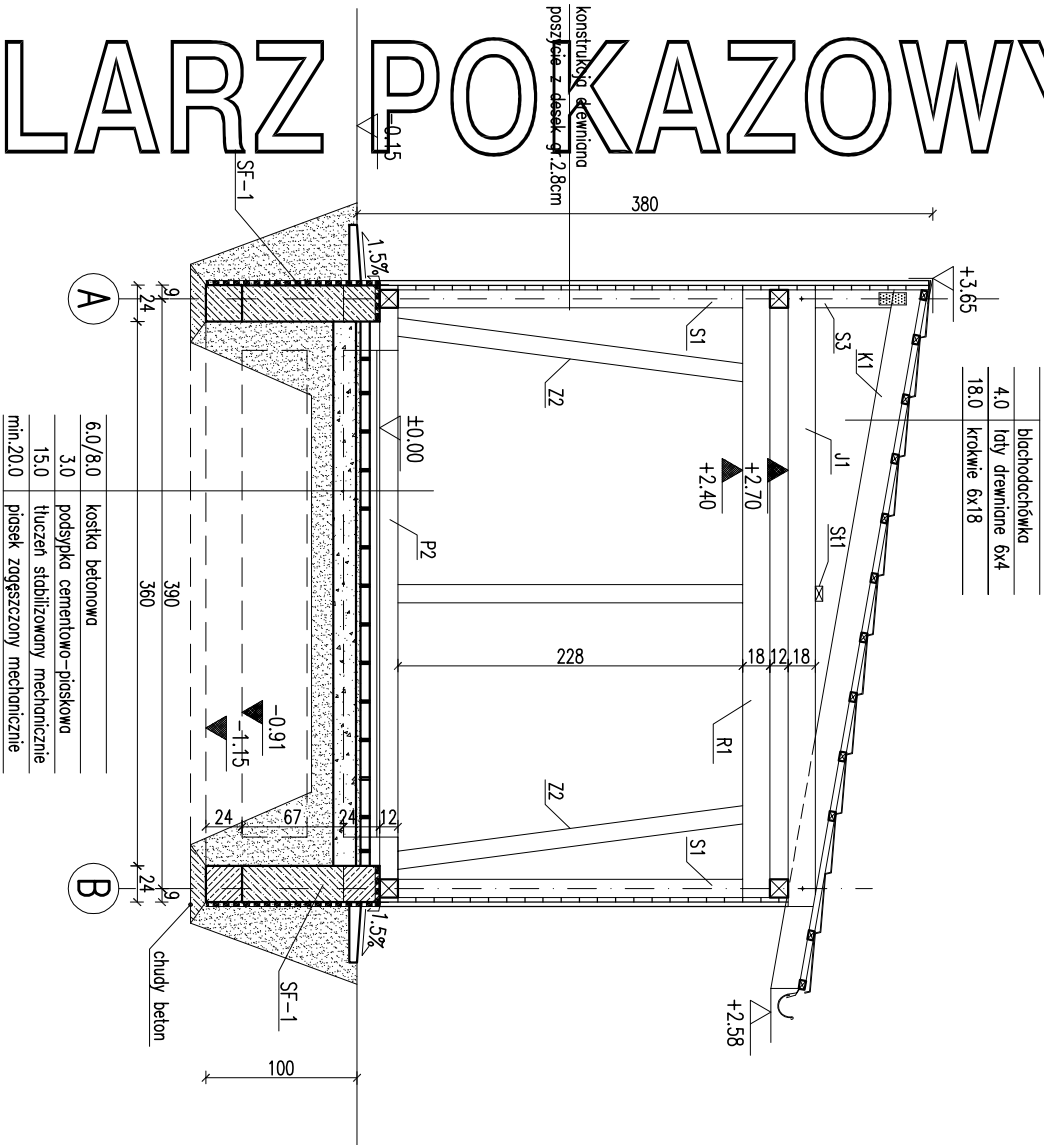

PRZEMIAN B-B

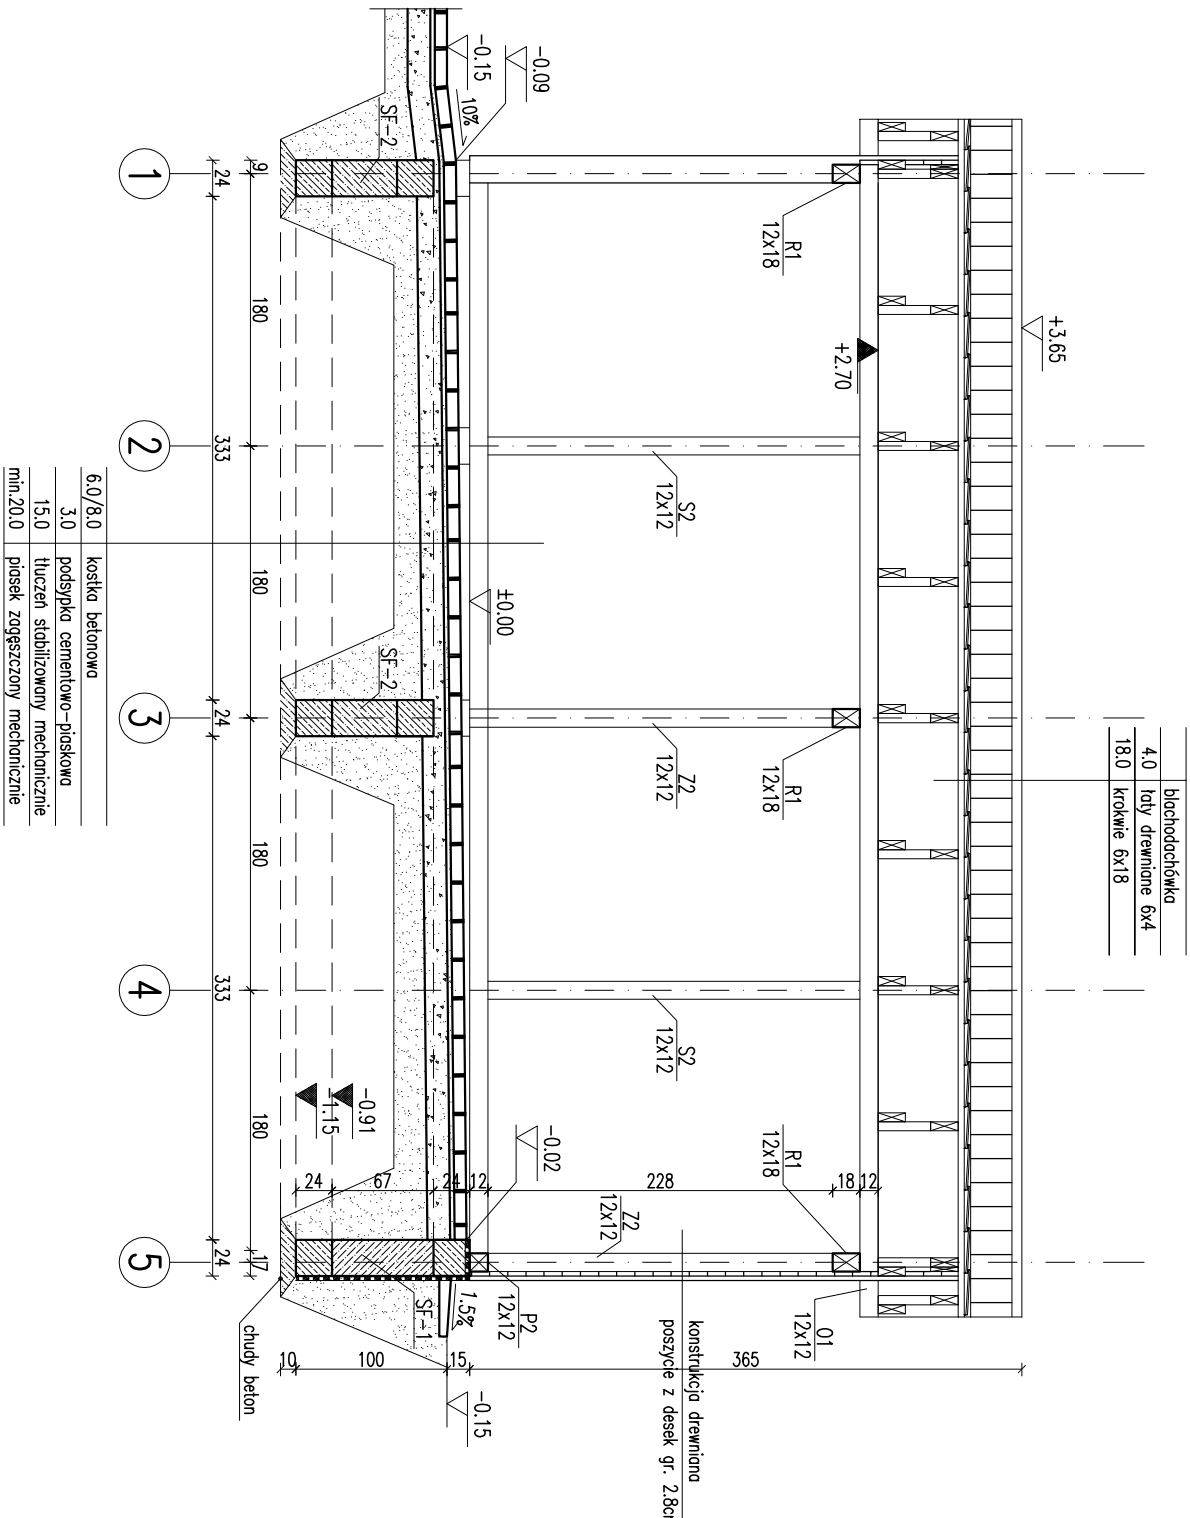

EGZEMPLARZ POKAZOWY

EGZEMPLARZ POKAZOWY
CHRONIONY PRAWEM AUTORSKIM

NIE MOŻE BYĆ SPRZEDAWANY

ORAZ STANOWIĆ LEGALNEJ PODSTAWY
POZWOLENIA NA BUDOWE I INNYCH DECYZJI

Powielanie i kopiowanie bez zezwolenia zabronione

Ustawa z dnia 4 lutego 1994r. (t.jedn. Dz.U. z 2000r. Nr.80 poz.504

Pieczęćka znajduje się na wszystkich stronach dokumentacji

PRZEMIAN A-A
PRZEMIAN B-B

BRANZA
ARCH.

Murator G4405

BUDYNEK BUDOWLANO

ADRES

BUDOWY

AUTOR

PROJEKTU

ADAPTACJI

W.M. MURATOR PROJEKT

Sp. z o.o.

PROJEKT

Sp. z o.o.




