


EGZEMPLARZ POKAZOWY

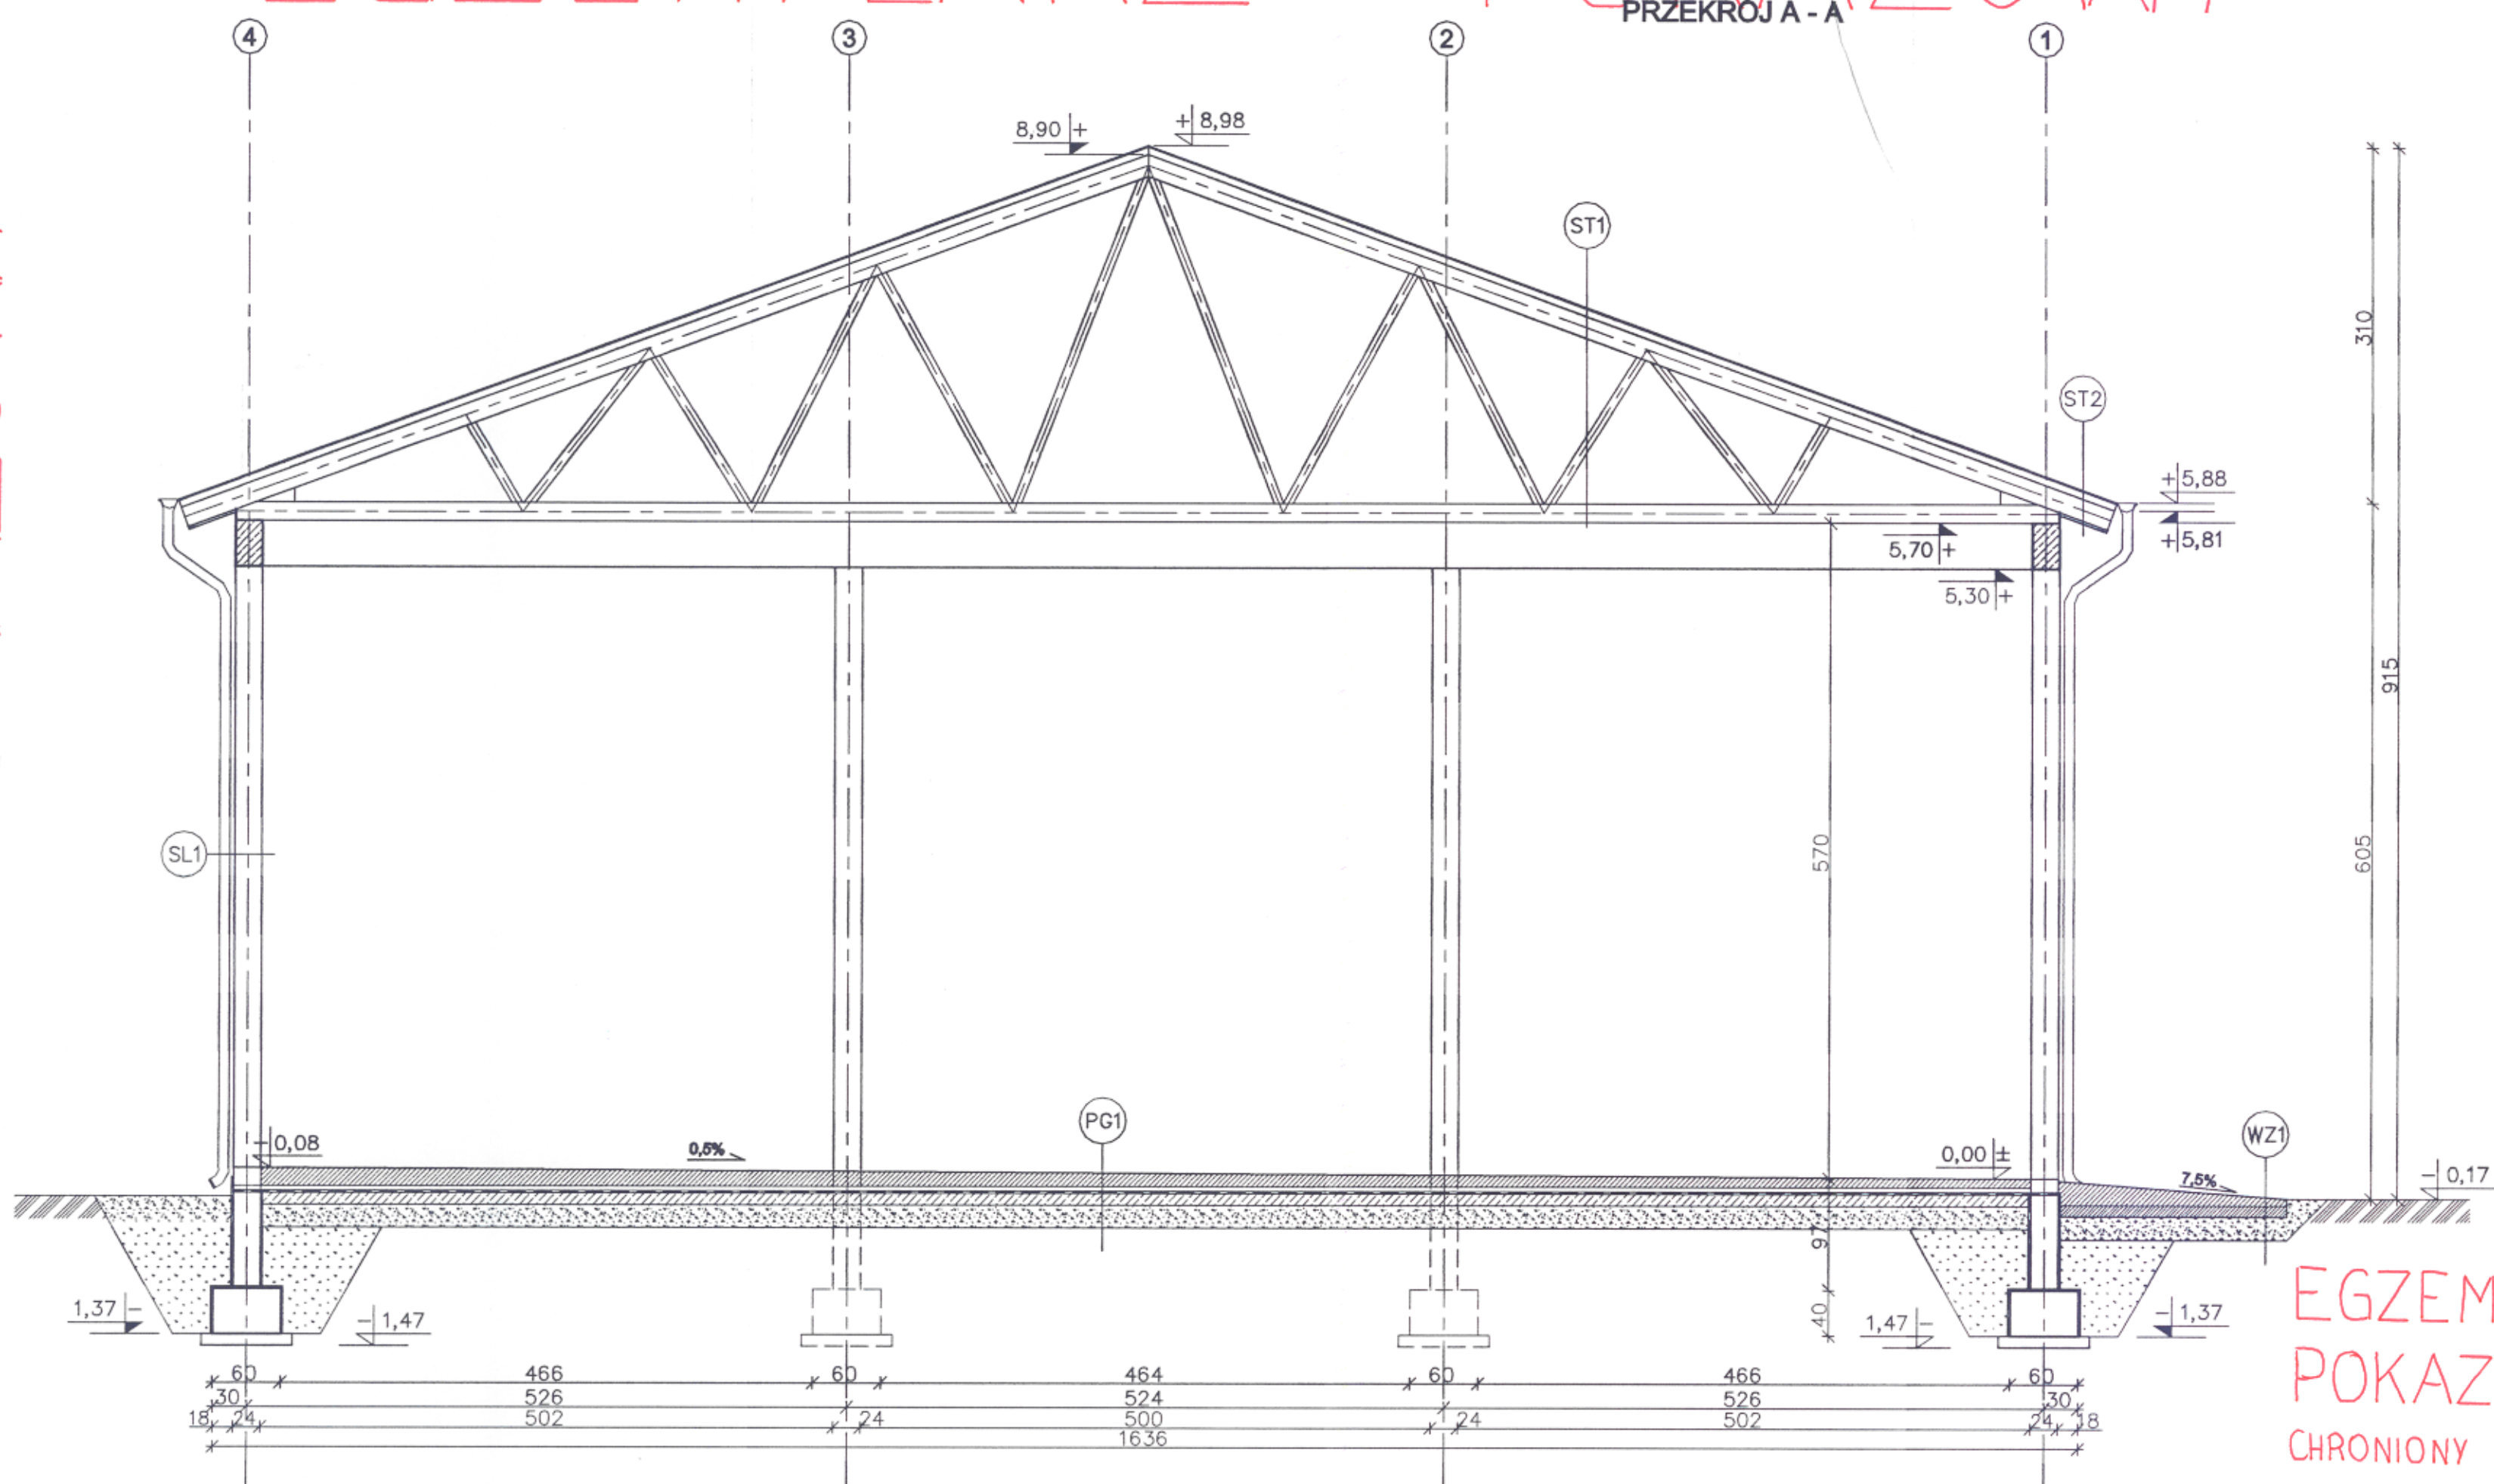

EGZEMPLARZ
POKAZOWY
CHRONIONY PRAWEM AUTORSKIM

- (WZ1) PODJAZD
- WYLEWKA CEMENTOWA 21cm-6cm (ZE SPADKIEM 7,5%) ZBROJONA SIATKA Z PRĘTÓW Ø4mm co 10 cm
 - BETON B15 10cm
 - MEMBRANA KUBELKOWA (KUBELKAMI DO DOŁU) LUB FOLIA PE
 - ZWIR PŁUKANY O UZIARNIENIU 8-16 mm 20-30 cm
 - GRUNT RODZIMY PO ZDJĘCIU HUMUSU

- (PG1) PODŁOGA NA GRUNCIE
- POSADZKA EPOKSYDOWA CIENKOWARSTWOWA ~0.3mm
 - WYLEWKA CEMENTOWA KLASY C40 16cm-8cm (ZE SPADKIEM 0,5%) ZBROJONA SIATKA Z PRĘTÓW Ø4 CO 10cm
 - FOLIA PE
 - STYROPIAN EKSTRODOWANY XPS N-V-L 5cm
 - 2xPAPA NA LEPIKU
 - BETON B20 10cm
 - PODSYPKA ZWIROWO-PIASKOWA 20cm

- (ST1) STROPODACH
- BLACHA TRAPEZOWA
 - ŁATY 6x6 cm
 - WIATROIZOLACJA - FOLIA PCV
 - DZWIGAR KRATOWY DREWNIANY

- (ST2) STROPODACH
- BLACHODACHÓWKA
 - ŁATY 6x6 cm
 - WIATROIZOLACJA - FOLIA PCV
 - DZWIGAR KRATOWY DREWNIANY
 - PODBITKA Z DESEK 2,5 cm

- (SL1) SŁUP
- TYNK CIENKOWARSTWOWY
 - SŁUP ŻELBETOWY 24x24cm
 - TYNK CIENKOWARSTWOWY

		26-200 Kołbiska ul. Kaszubska 18	
Temat: BUDYNEK MAGAZYNOWY PMC 01			
Inwestor:			
Lokalizacja:			
Branża: ARCHITEKTURA		Stadium: PB	
Tytuł rys: PRZEKROJ A-A		Data: 07-2008	
Projektował: mgr inż. Igor Szuplat upr. bud. 83/79		nr rys: A-4	
Opracował: mgr inż. Artur Dorobczyński		Skala: 1:50	
Adaptacja:		Podpis: Data:	