


EGZEMPLARZ POKAZOWY

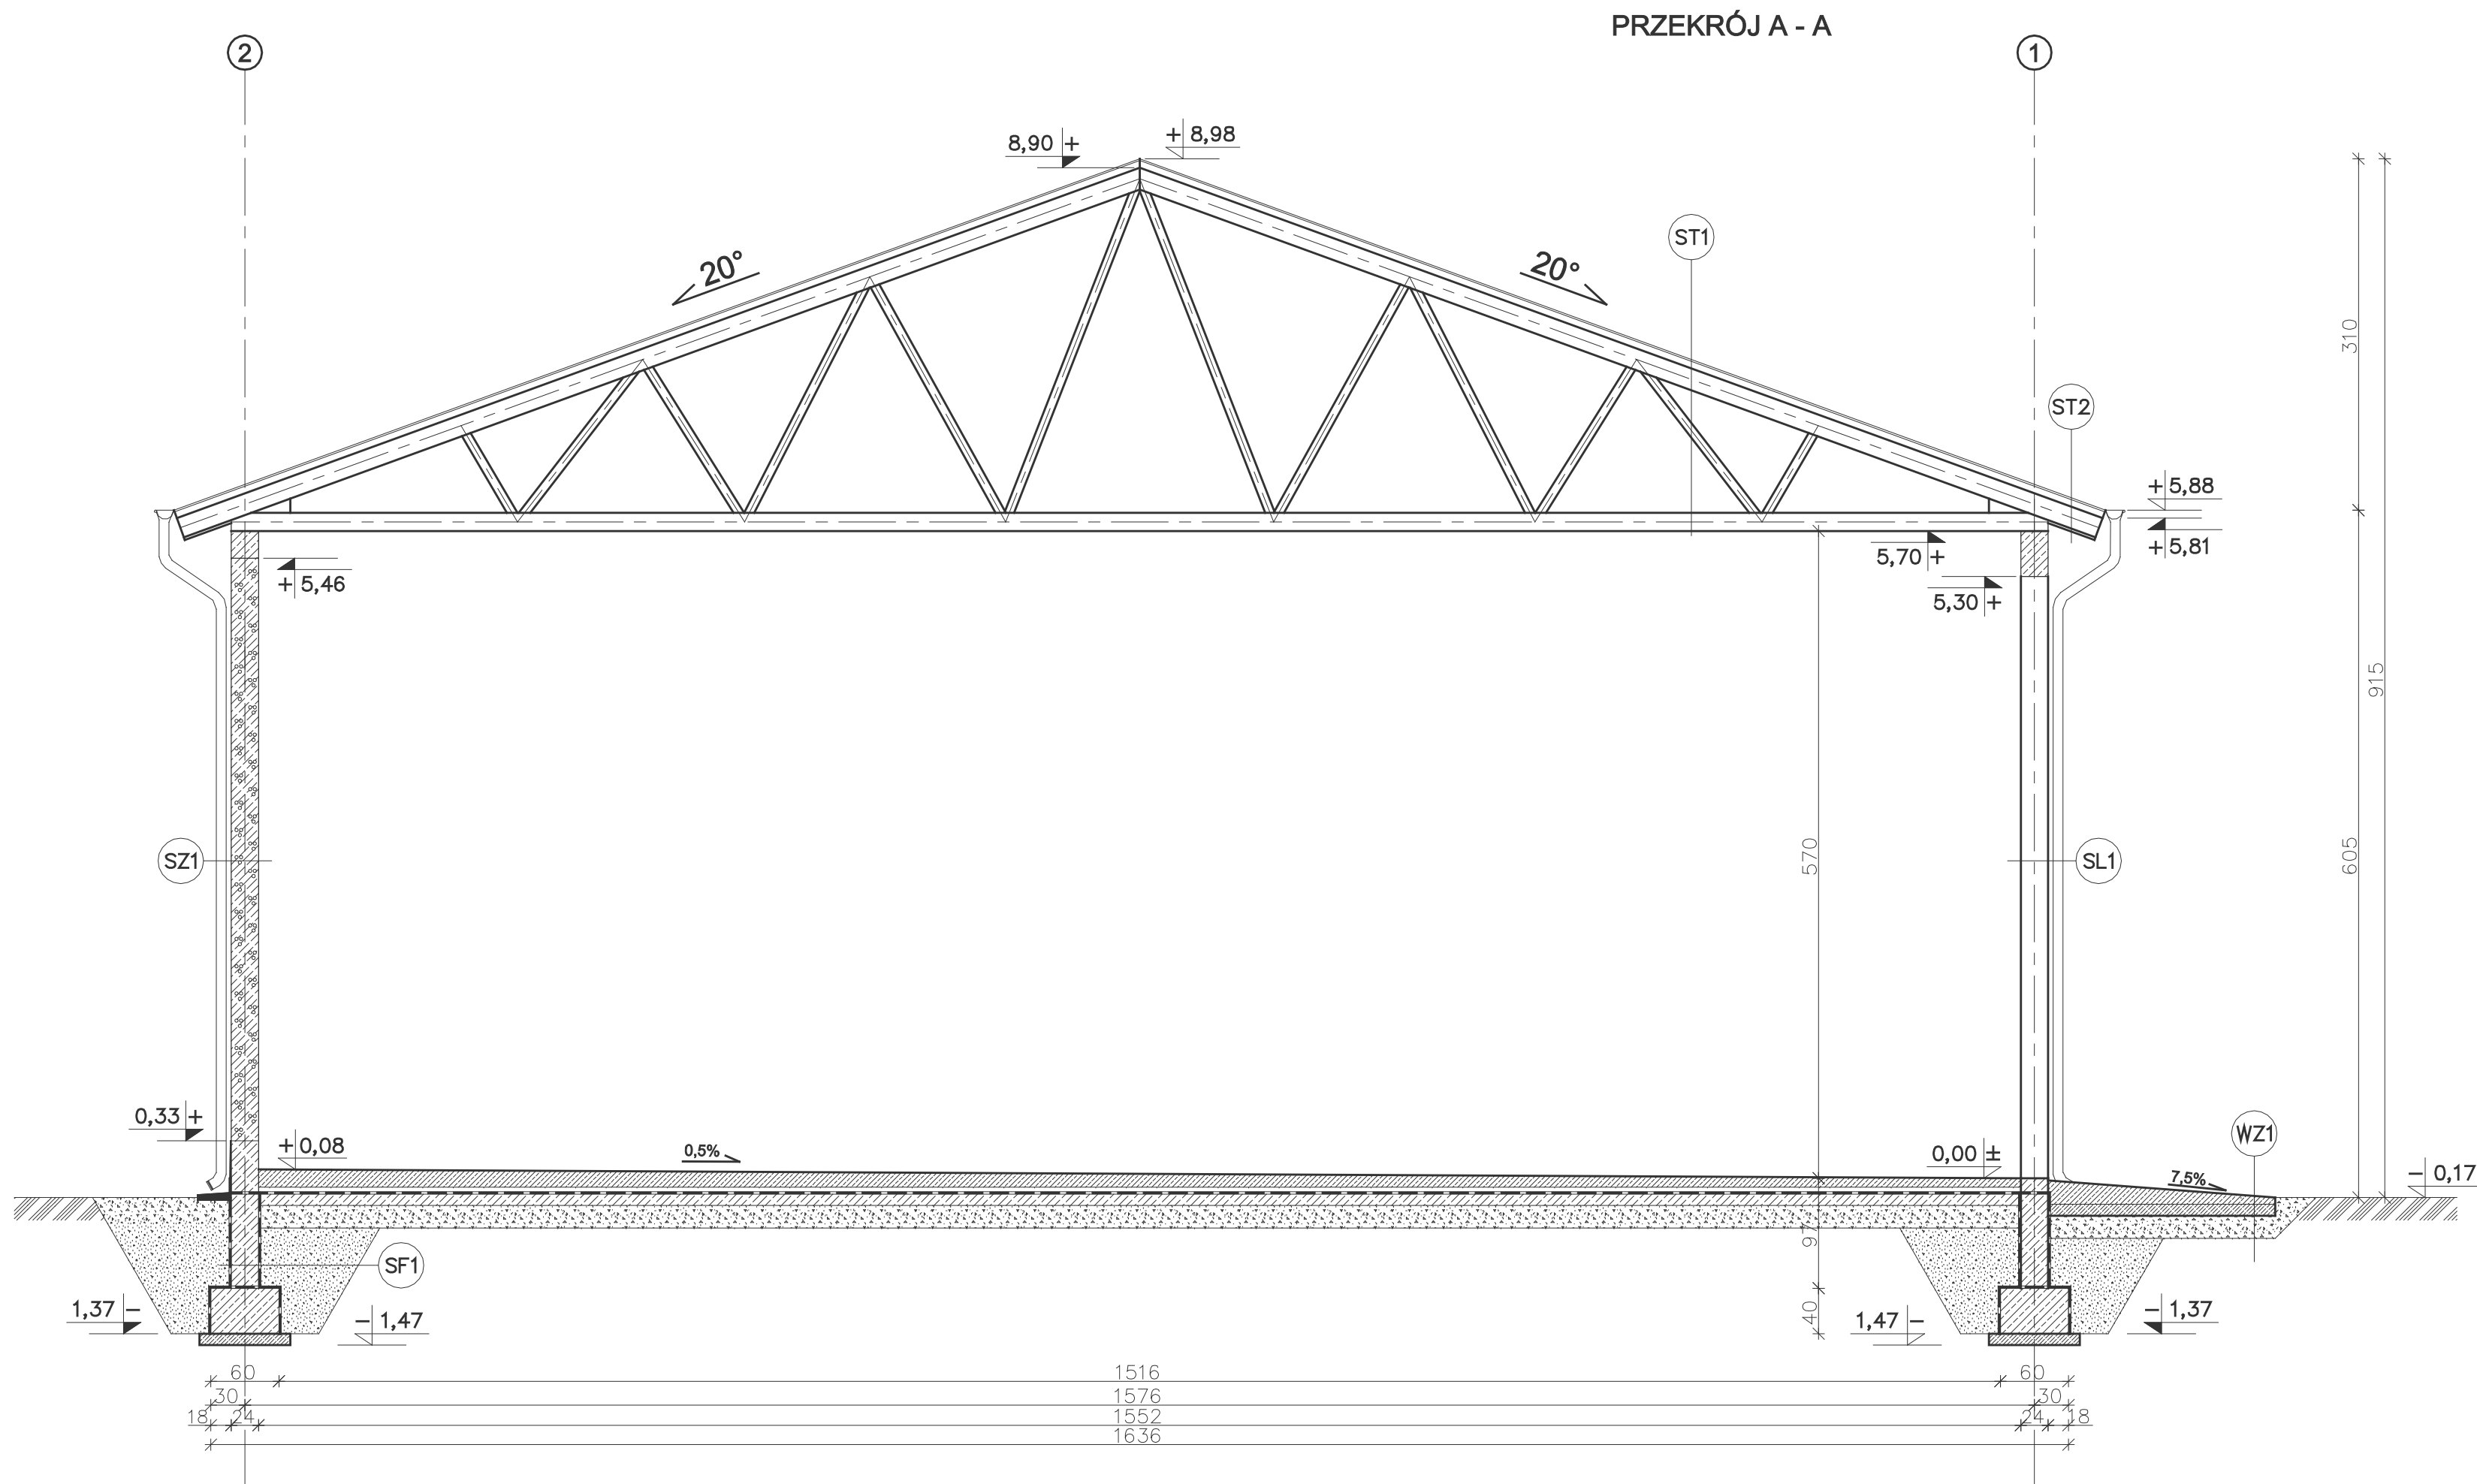

WZ1 PODJAZD

- WYLEWKA CEMENTOWA 21cm—6cm (ZE SPADKIEM 7,5%) ZBROJONA SIATKĄ Z PRETÓW Ø4mm co 10 cm
- BETON B15 10cm
- MEMBRANA KUBELKOWA (KUBELKAMI DO DOŁU) LUB FOLIA PE
- ZWIR PŁUKANY O UZIARNIENIU 8–16 mm 20–30 cm
- GRUNT RODZIMY PO ZDJĘCIU HUMUSU

PG1 PODŁOGA NA GRUNCIE

- POSADZKA EPOKSYDOWA CIENKOWARSTWOWA ~0,3mm
- WYLEWKA CEMENTOWA KLASY C40 16cm—8cm (ZE SPADKIEM 0,5%) ZBROJONA SIATKĄ Z PRETÓW Ø4 CO 10cm
- FOLIA PE
- STYROPIAN EKSTRUOWANY XPS N—V—L 5cm
- 2xPAPA NA LEPIKU
- BETON B20 10cm
- PODSYPKA ZWIROWO—PIASKOWA 20cm

ST1 STROPODACH

- BLACHA TRAPEZOWA
- ŁATY 6x6 cm
- WIATROIZOLACJA — FOLIA PCV
- DZWIGAR KRATOWY DREWNIANY

ST2 STROPODACH

- BLACHODACHÓWKA
- ŁATY 6x6 cm
- WIATROIZOLACJA — FOLIA PCV
- DZWIGAR KRATOWY DREWNIANY
- PODBITKA Z DESEK 2,5 cm

SL1 SŁUP

- TYNK CEMENTOWO—WAPIENNY 1,5cm
- SŁUP ŻELBETOWY 24x24cm
- TYNK CEMENTOWO—WAPIENNY 1,5cm

SZ1 ŚCIANA ZEWNĘTRZNA

- TYNK STRUKTURALNY
- BŁOCZEK GĄZOBETON. "600" 24cm
- TYNK CEMENTOWO—WAPIENNY 1,5cm

SF1 ŚCIANA FUNDAMENTOWA

- "DYSPERBIT" MASA ASFALTOWO—KAUCZUKOWA (3x) po obu stronach
- BŁOCZKI BETONOWE 24cm

EGZEMPLARZ POKAZOWY
CHRONIONY PRAWEM AUTORSKIM

NIE MOŻE BYĆ SPRZEDAWANY
ORAZ STANOWIĆ LEGALNEJ PODSTAWY
POZWOLENIA NA BUDOWĘ I INNYCH DECYZJI

Powielienie i kopiowanie bez zezwolenia zbronione
Ust. z dn. 4 lutego 1994r.
(tekst jedn. Dz.U. z 2000r. Nr 80 poz. 904)

Pieczętka z najduje się na wszystkich stronach dokumentacji

		nowy dom		26-200 Krasicko ul. Kraszowska 18
Temat:		BUDYNEK MAGAZYNOWY PMC 01a		
Inwestor:				
Lokalizacja:				
Branża:	A R C H I T E K T U R A	Stadium: P B		
Tytuł rys:	PRZEKRÓJ A - A	Data: 07-2008		
Projektował:	inż. Ryszard Fabrowski upr. bud. 27/66	nr rys: A - 4		
Opracował:	mgr inż. Artur Dorobczyński	Skala: 1:50		
Adaptacja:		Podpis:		Data: