



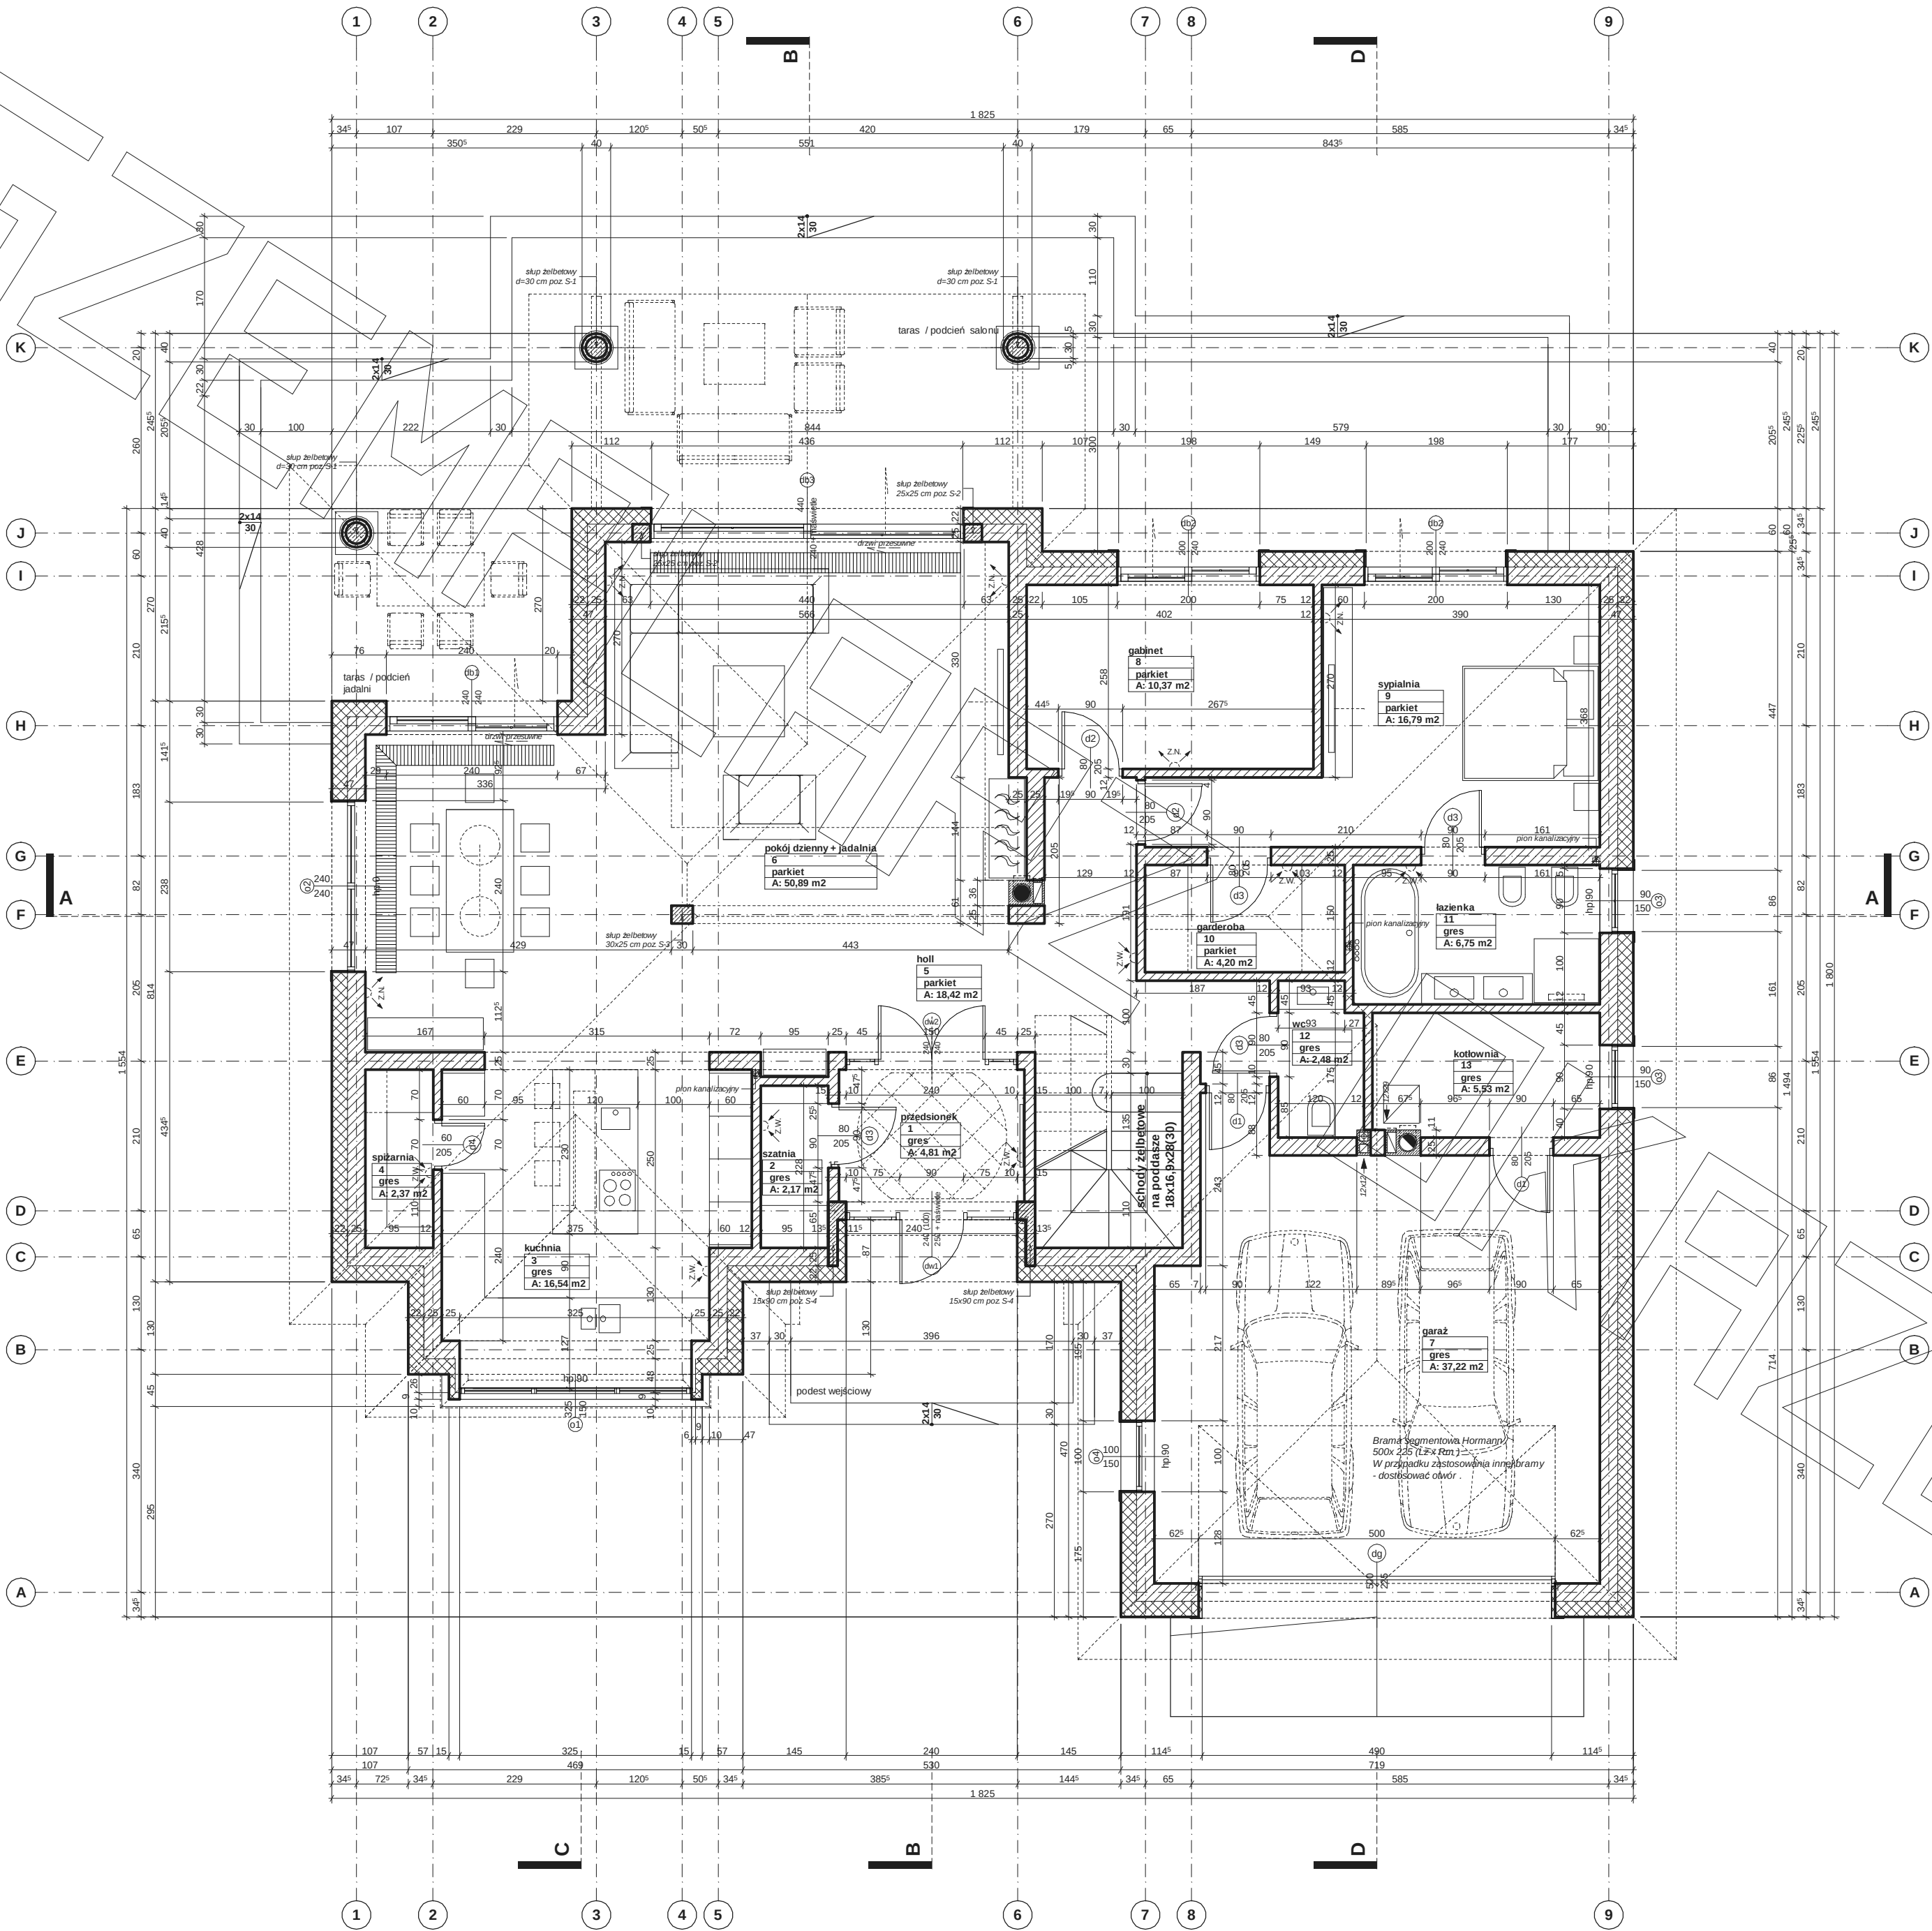


Zestawienie pomieszczeń parter		
Nr	Nazwa pomieszczenia	Pow.
1	przedsionek	4,81
2	szatnia	2,17
3	kuchnia	16,54
4	spiżarnia	2,37
5	holl	18,42
6	pokój dzienny + jadalnia	50,89
7	garaż	37,22
8	gabinet	10,37
9	sypialnia	16,79
10	garderoba	4,20
11	łazienka	6,75
12	wc	2,48
13	kołownia	5,53
Powierzchnia parteru		178,54 m ²

UWAGI:
- pozycje konstrukcyjne - patrz szczegóły konstrukcji
- zburzenie słupów żelbetonowych parteru zakotwić w stopach fundamentowych i w stropie
- w projektowanym budynku przewiduje się wentylację mechaniczną nawiewno wylotową. Dokładny projekt wentylacji mechanicznej jest zawarty w części instalacyjnej projektu
- kratki wywiewne wentylacji grawitacyjnej w pomieszczeniach z wentylacją mechaniczną muszą być zamknięte podczas jej pracy
- Z.N. - zawór wentylacyjny nawiewny zamontowany w suficie pomieszczenia - patrz opracowanie instalacji
- Z.W. - zawór wentylacyjny wylotowy zamontowany w suficie pomieszczenia - patrz opracowanie instalacji

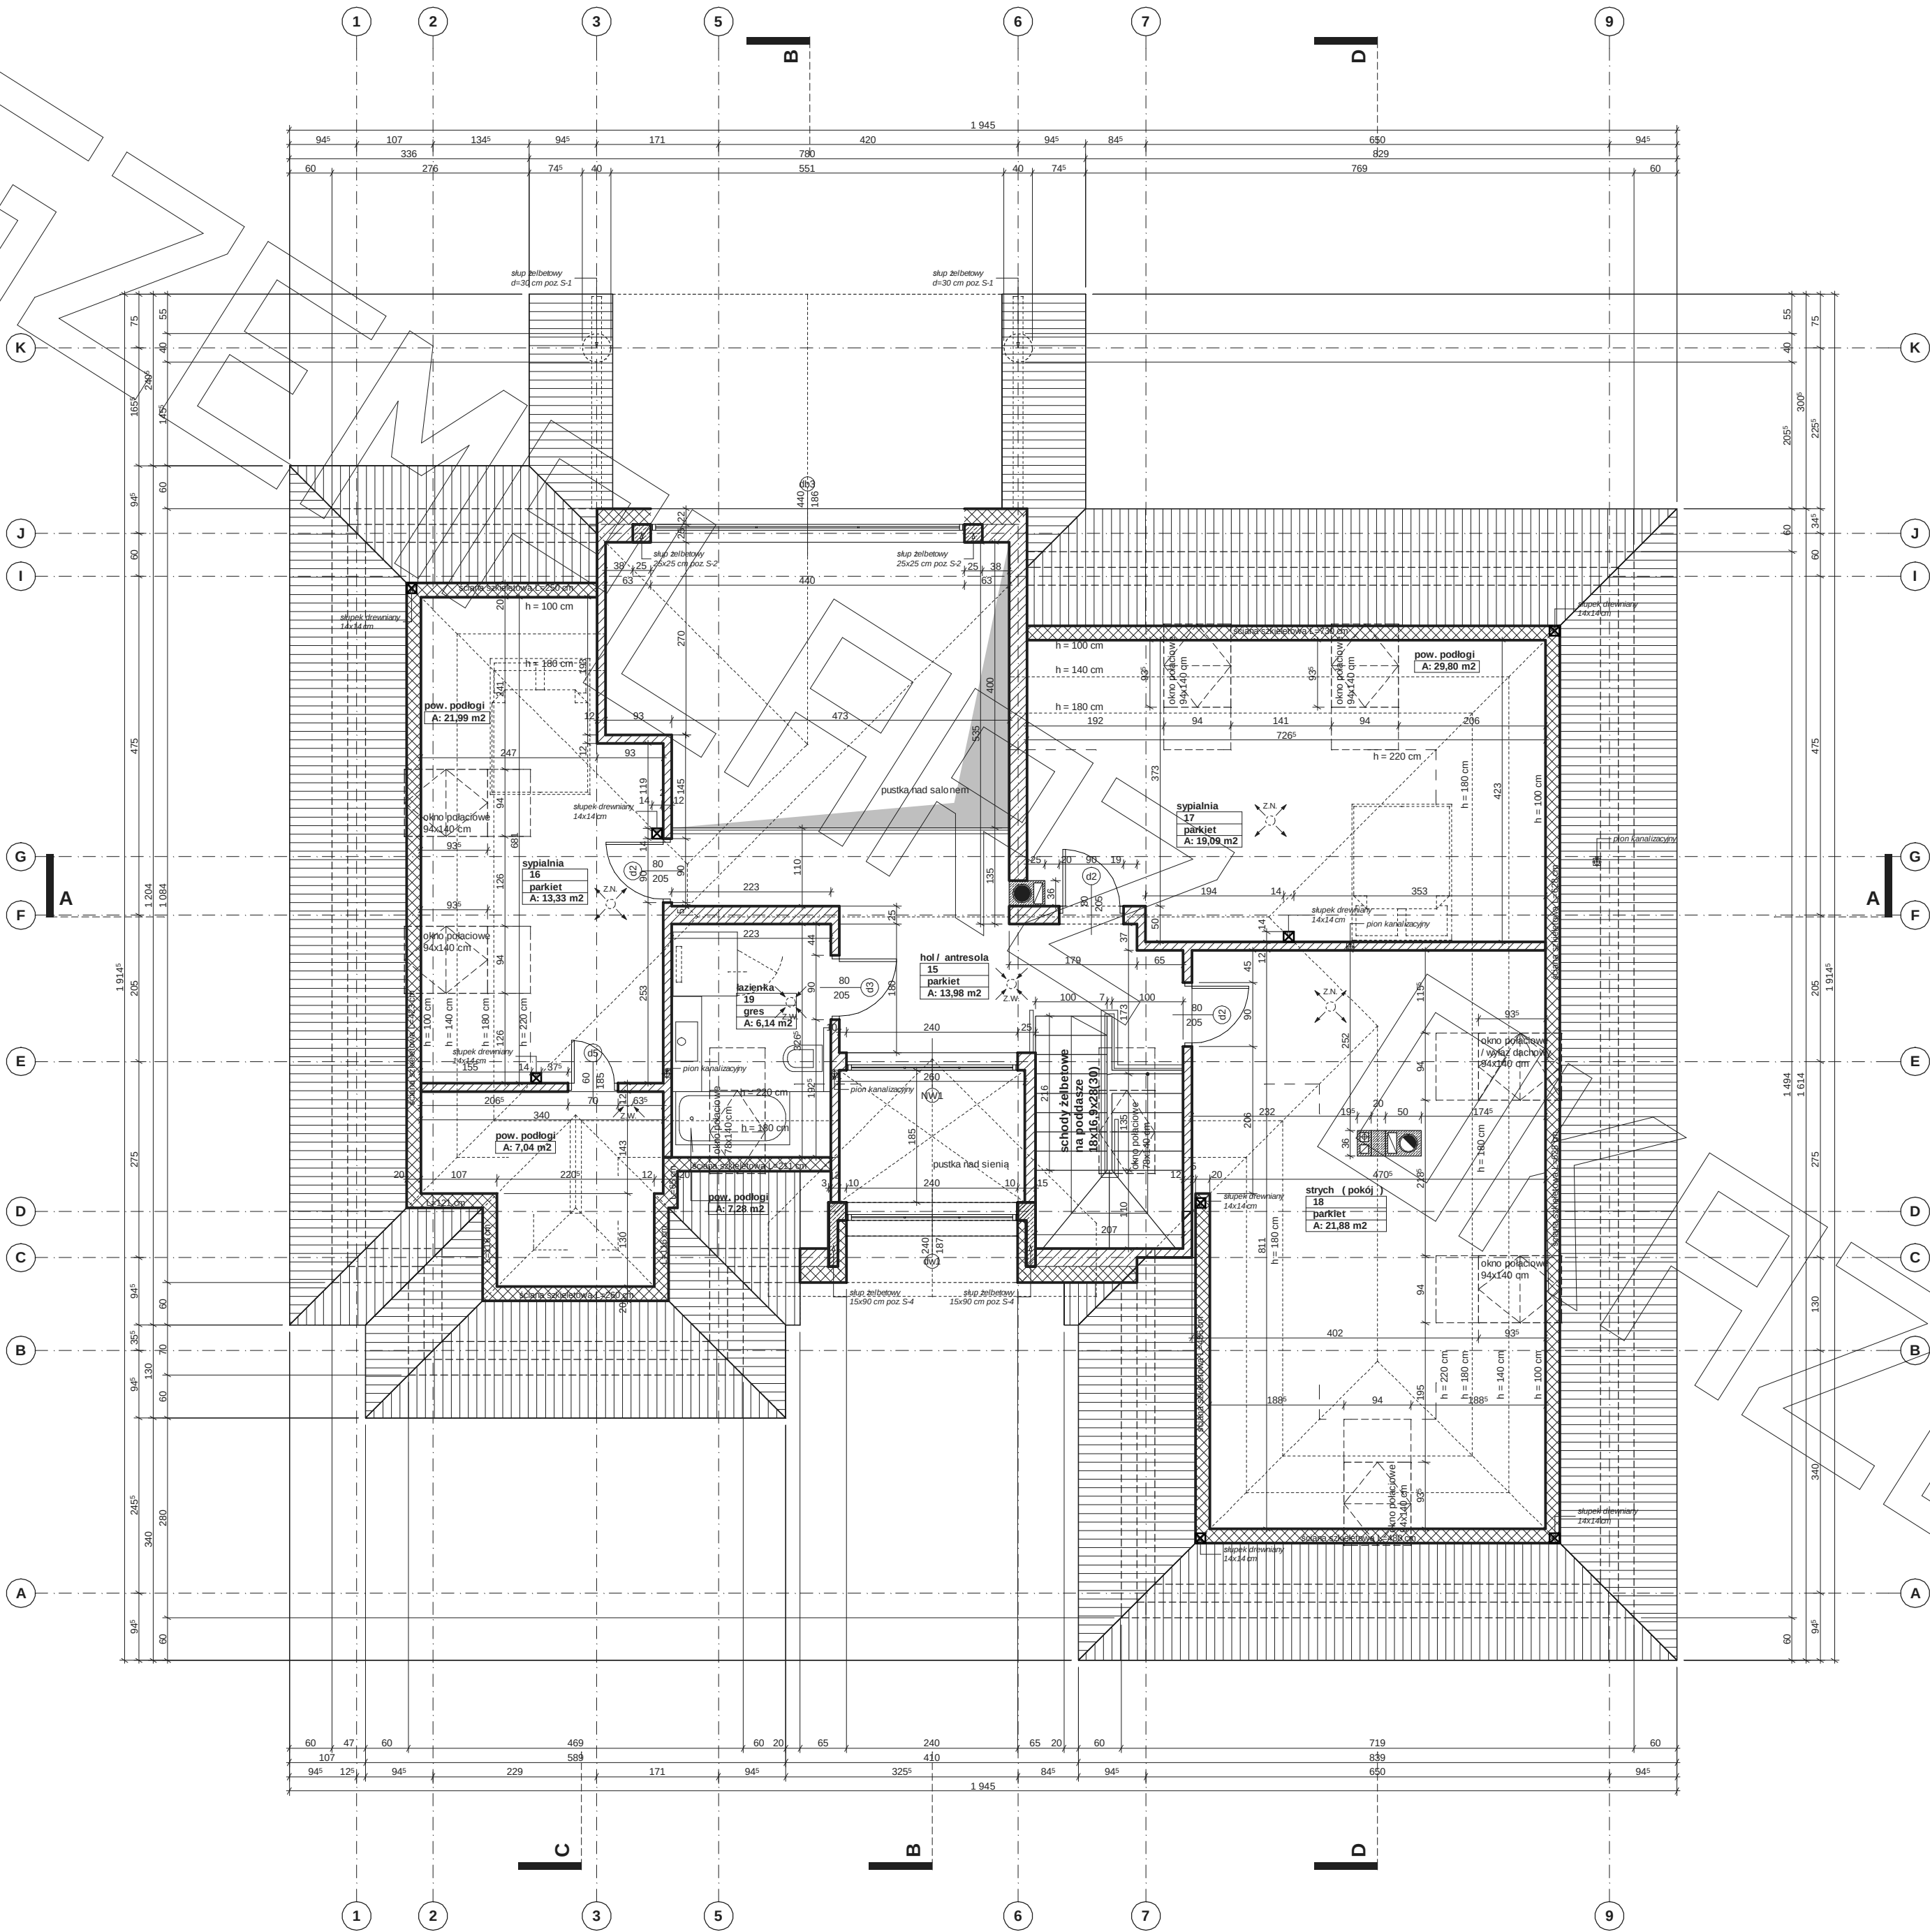

Zestawienie pomieszczeń poddasze		
Nr	Nazwa pomieszczenia	Pow.
15	hol / antresola	13,98
16	sypialnia	13,33
17	sypialnia	19,09
18	strych (pokój)	21,88
19	łazienka	6,14
Powierzchnia poddasza		74,42 m ²

UWAGI:
- pozycje konstrukcyjne - patrz szczegóły konstrukcji
- zburzenie składowi żelbetonowych partii zakotwiczone w stopach fundamentowych i w stropie
- w projektowanym budynku przewiduje się wentylację mechaniczną nawiewno-wywiewną. Dokładny projekt wentylacji mechanicznej jest zawarty w części instalacyjnej projektu
- kratki wywiewne wentylacji grawitacyjnej w pomieszczeniach z wentylacją mechaniczną muszą być zamknięte podczas jej pracy
- Z.N. - zawór wentylacyjny nawiewny zamontowany w suficie pomieszczenia - patrz opracowanie instalacji
- Z.W. - zawór wentylacyjny wywiewny zamontowany w suficie pomieszczenia - patrz opracowanie instalacji

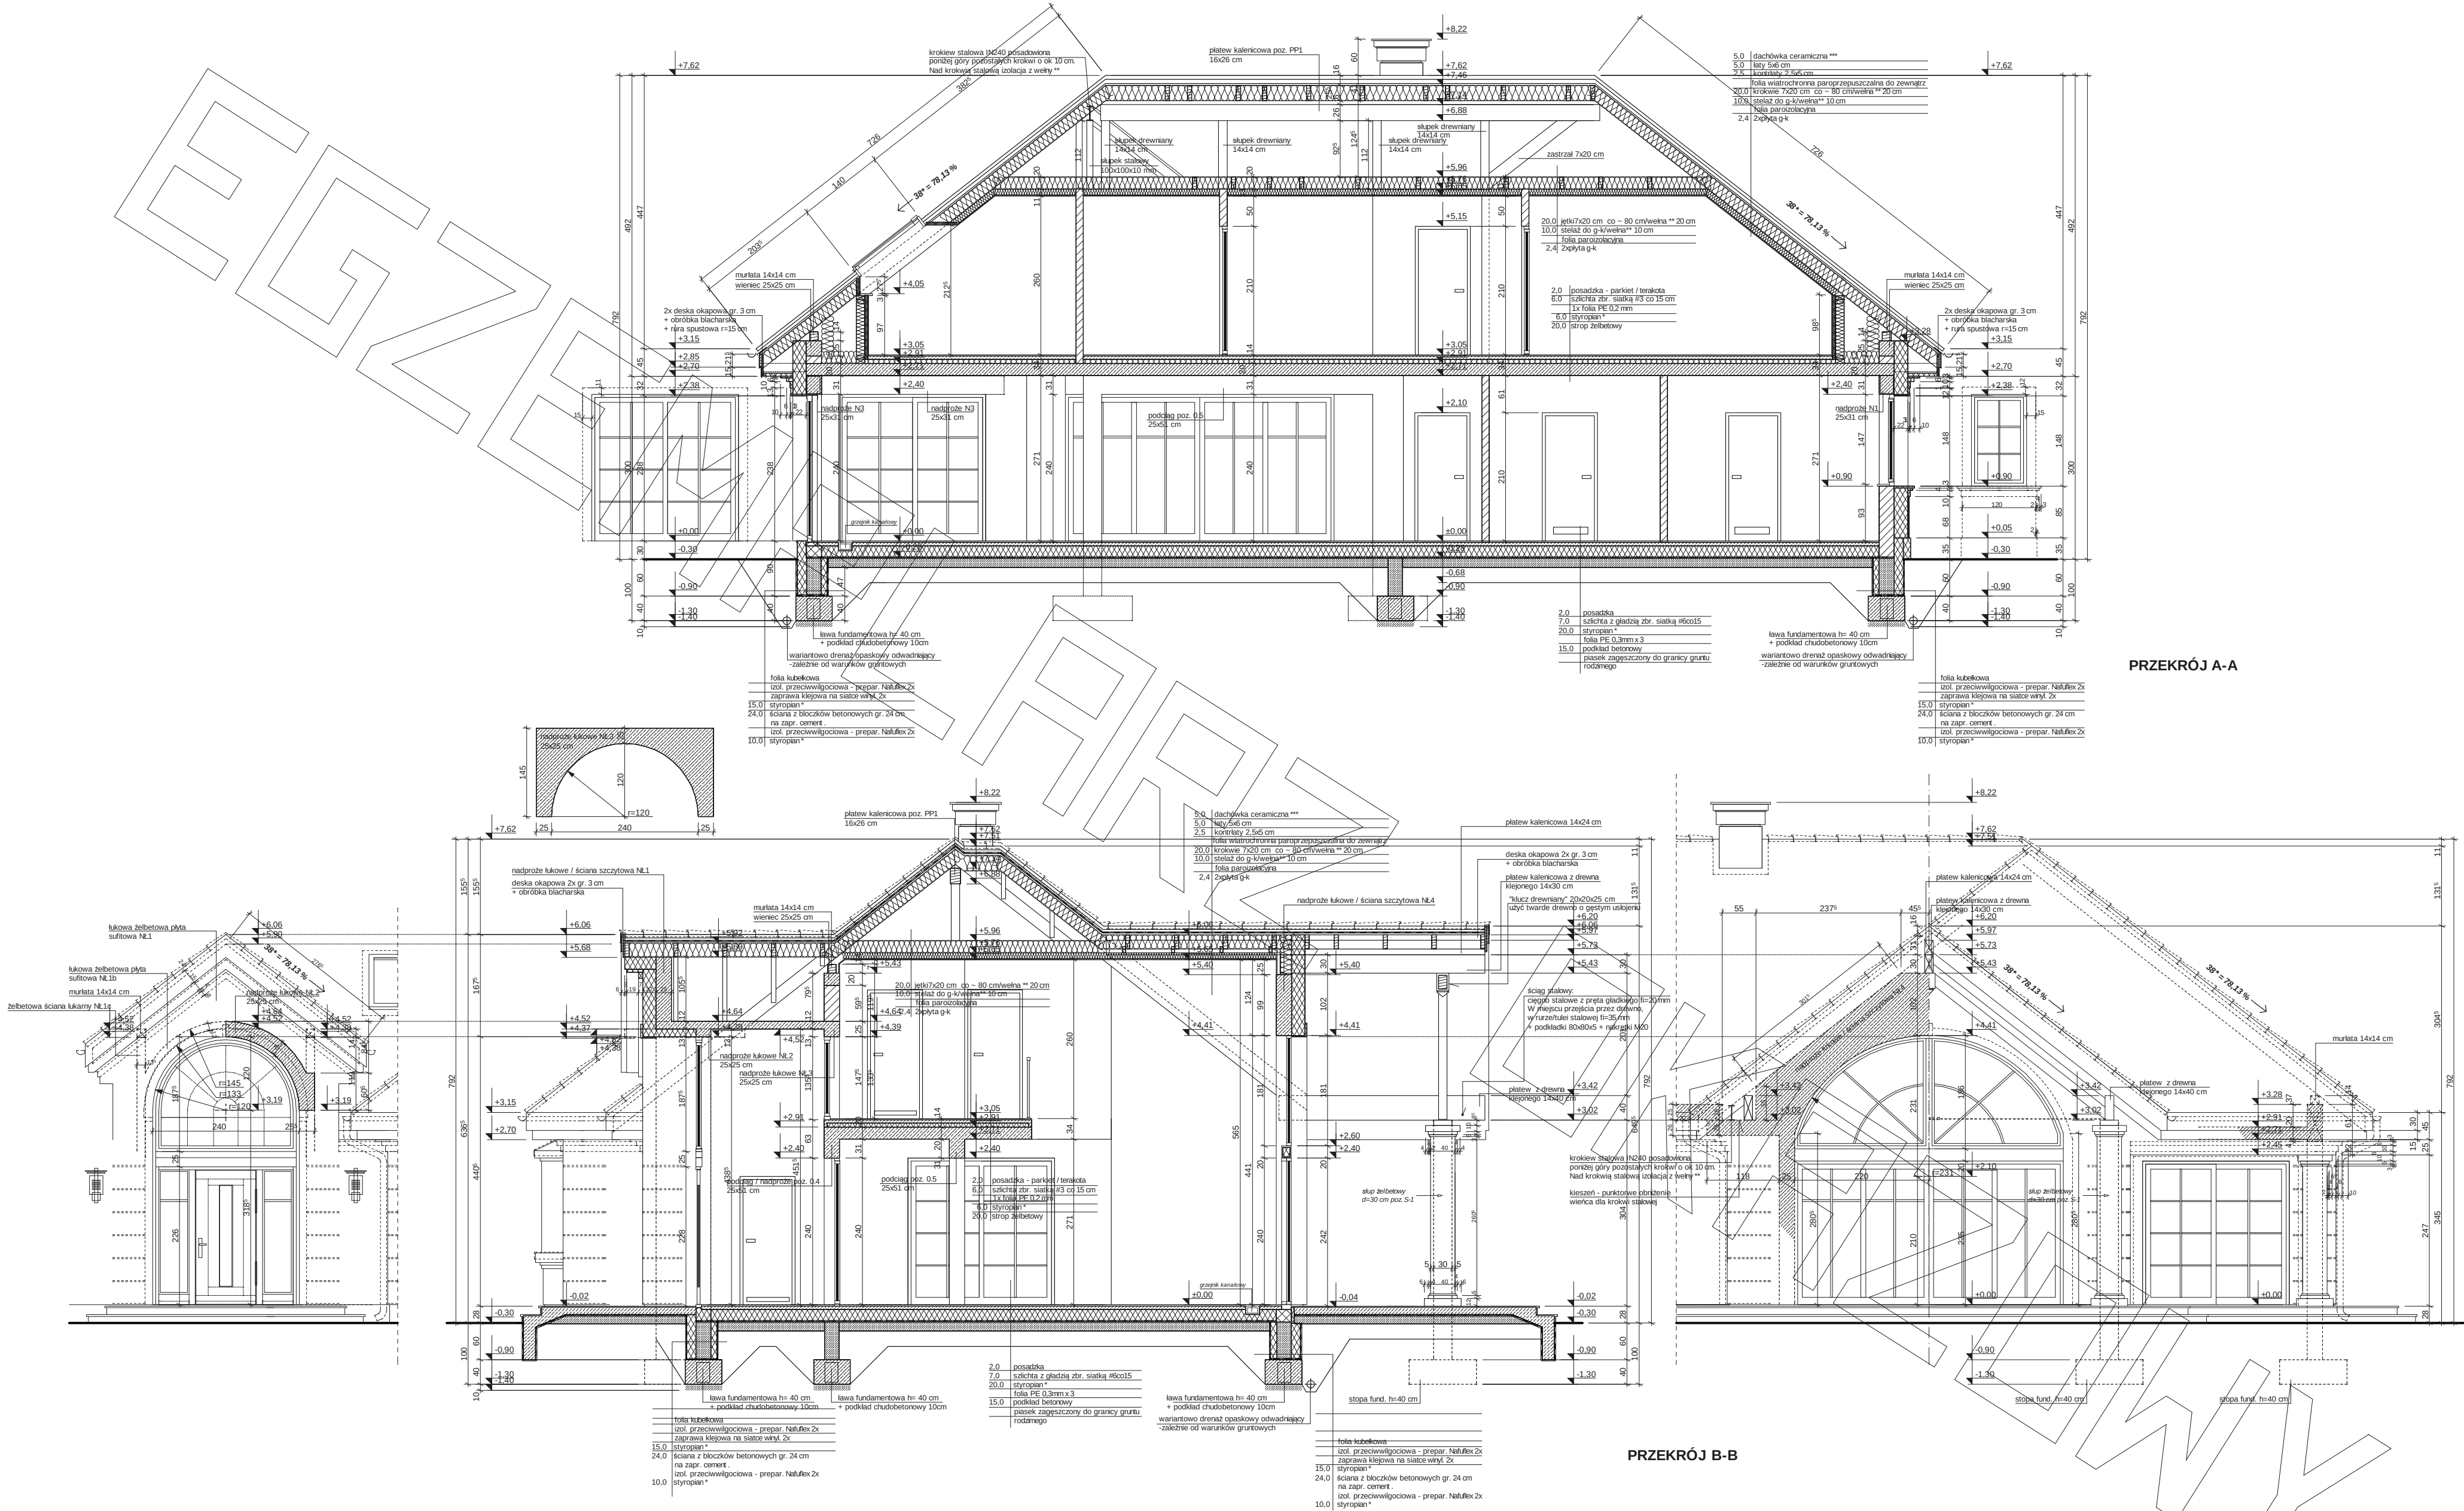

*proponowane rodzaje styropianu w zależności od miejsca zastosowania:

1. balkon/podłoga (w tym na gruncie) - "Termo Organika dach - podłoga"
2. dach / stropodach - "Termo Organika dach - podłoga"
3. ściany zewnętrzne - "Termo Organika fasada"
4. fundamenty - "Termo Organika fundament"

dla budynków o podwyższonej energooszczędności:

1. balkon/podłoga (w tym na gruncie) "Termo Organika Termomium dach - podłoga"
2. ściany zewnętrzne - "Termo Organika Termomium Plus fasada"
3. fundamenty - "Termo Organika Termomium fundament"

**proponowana wełna mineralna/szkłana w zależności

od miejsca zastosowania:

"Wełna Knauf Insulation w Ecose Technology"

1. dach skośny - Classic 032; Classic 038; Unifit 035; Unifit 039
2. strop drewniany - Classic 032; Classic 044
3. fasada wentylowana - TP 116; TP 425 B; TP 425 B; TPM 135

***proponowane rodzaje pokrycia dachowego

(w projekcie przyjęto obciążenie dachówką ceramiczną):

1. "Dachówka ceramiczna Creation"
2. "Dachówka ceramiczna Creation"
3. Blacha dachowa
4. Blacha płaska, łączona listwowo

****kompletny system ociepleń Termo Organika

od miejsca zastosowania:


"deska elewacyjna Cedral"

*****w razie zmiany materiału np. na styropian lub wełnę mineralną

grubość ocieplenia dostosować do obowiązujących przepisów

Uwagi:

- przewody spalinowe odizolować od konstrukcji drewnianej
- 3 cm wełna min.+ folia aluminiowa (p-pod)
- murłaty mocować do więsca na kotwy M12 co 100 cm
- więzary mocować do ścian za pomocą łączników
- śruby M12 i kołki do betonu
- pozycje konstrukcyjne - patrz opracowanie konstrukcyjne
- konsol, podbłki okapowej mocować do ścian za pomocą łączników, śruby M12 i kołki do betonu

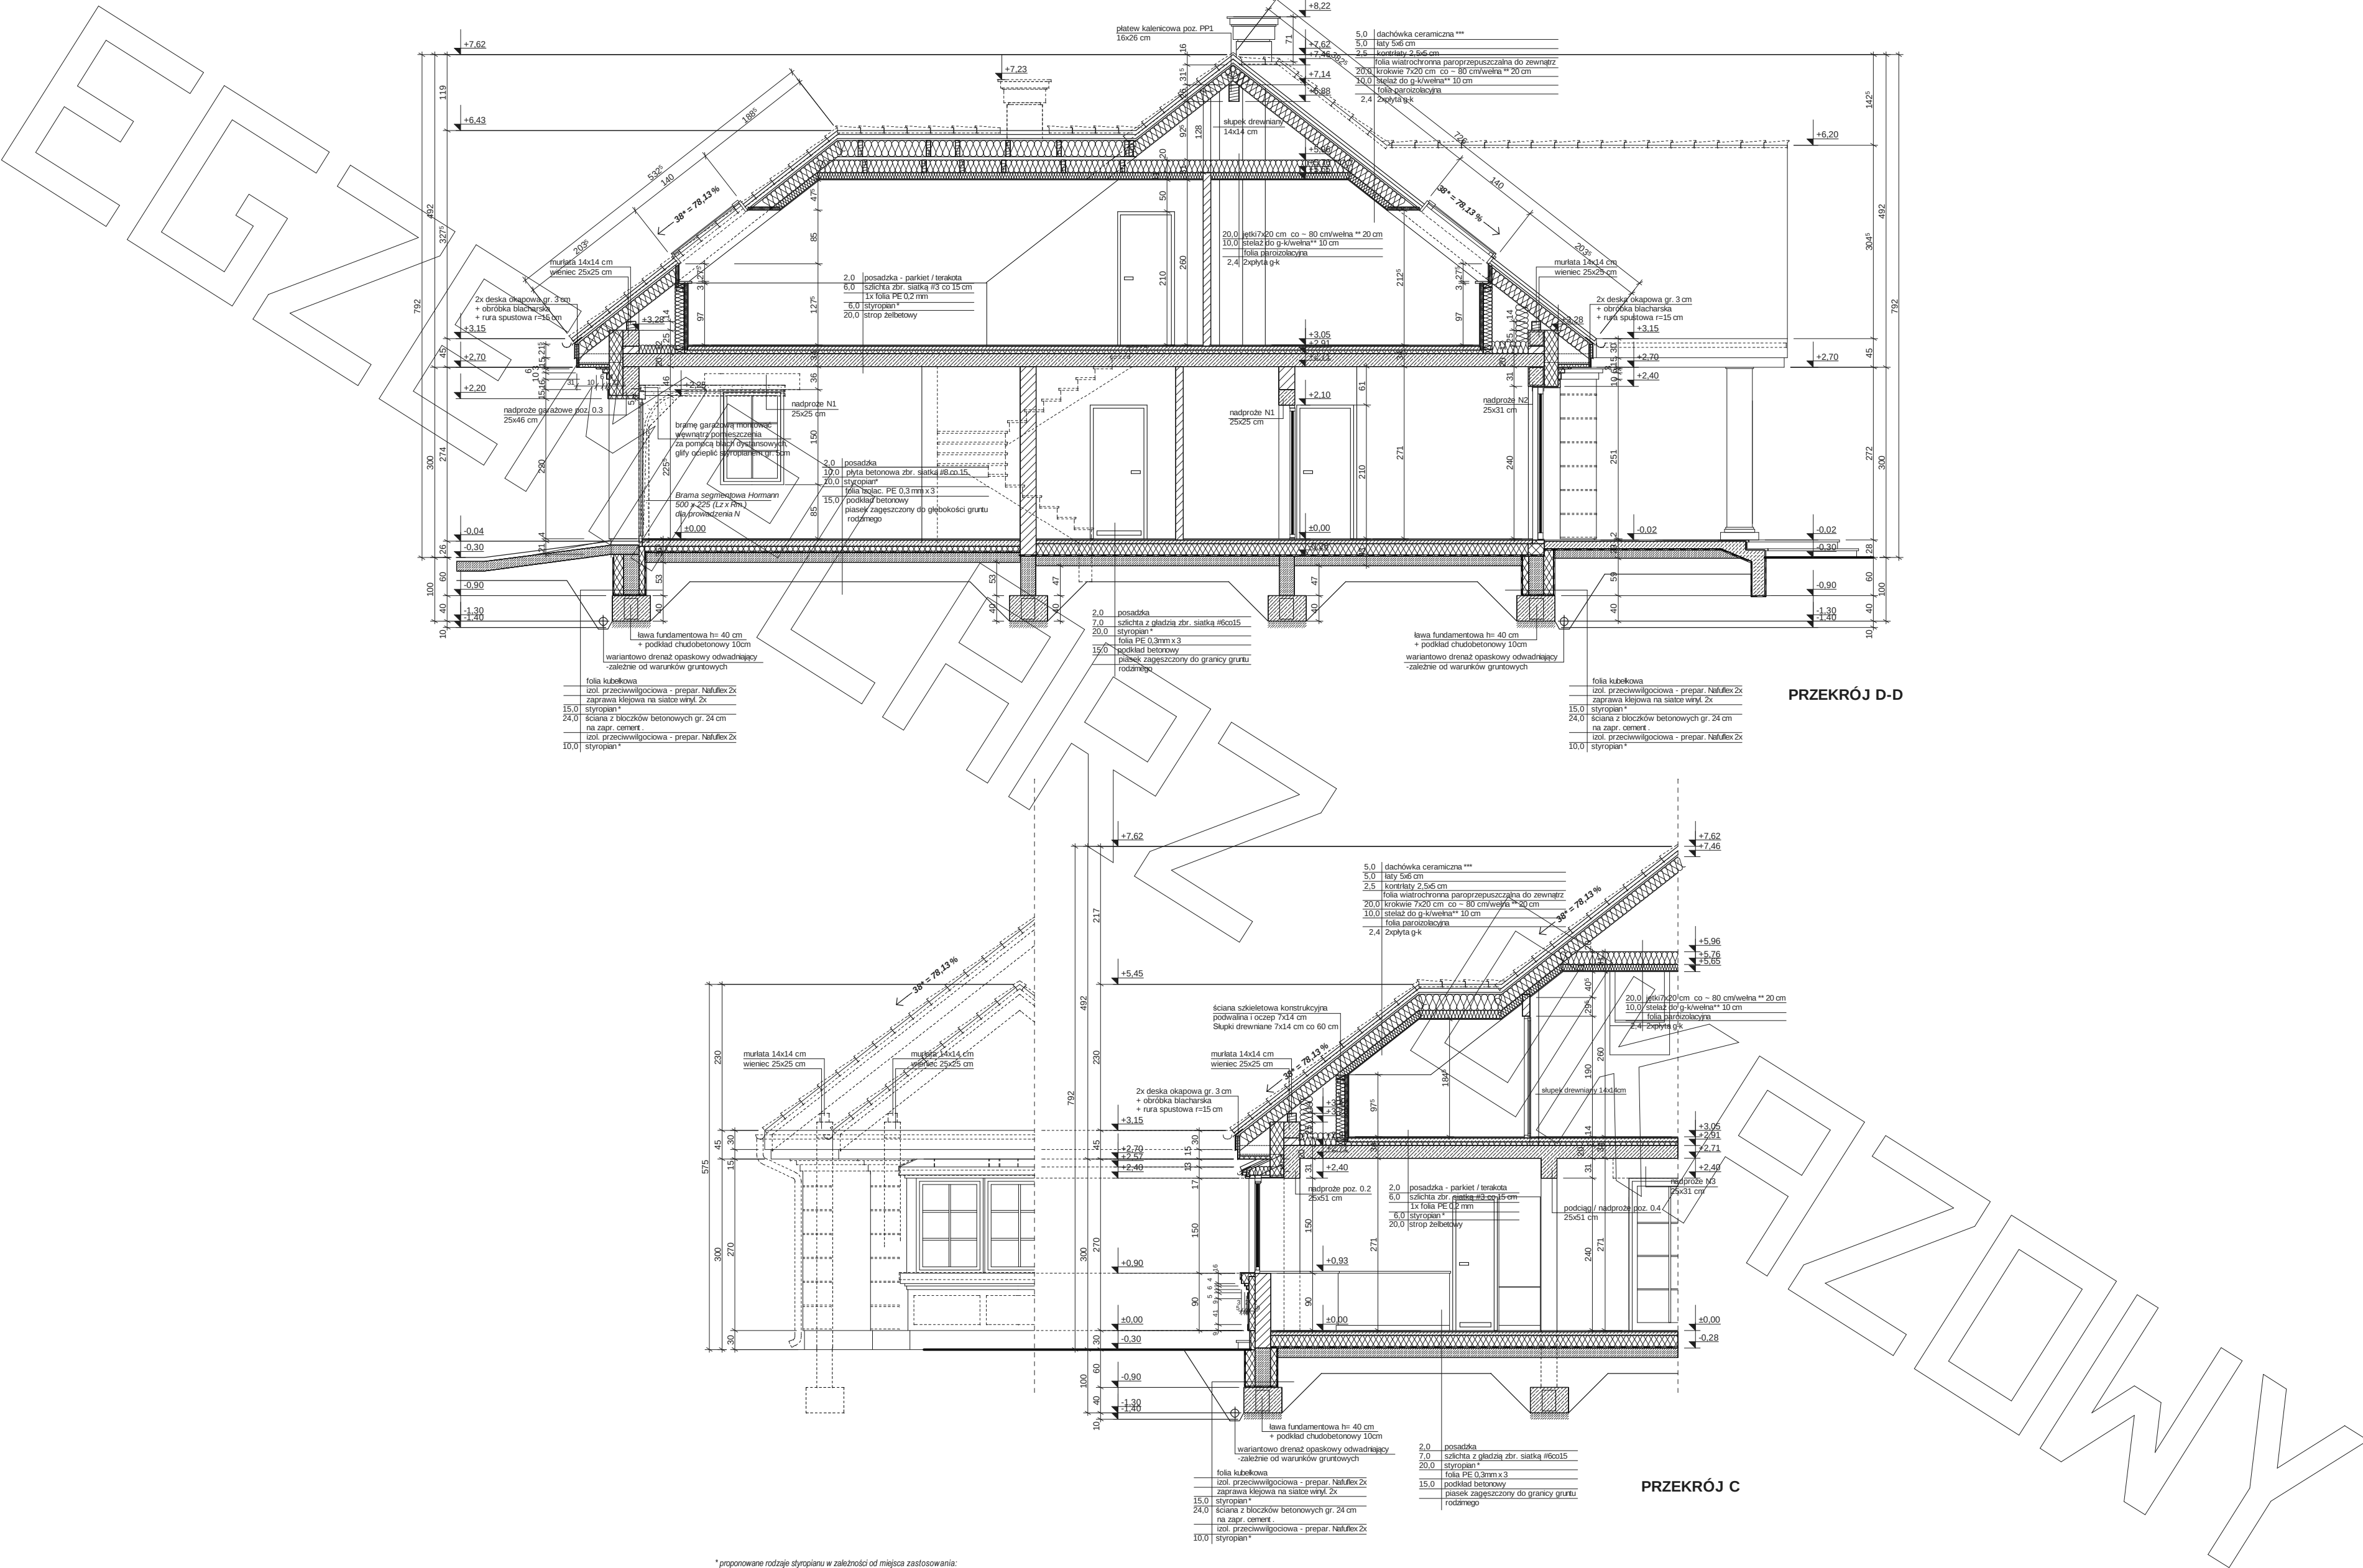

*proponowane rodzaje styropianu w zależności od miejsca zastosowania:

1. balkon/podłoga (w tym na gruncie) - "Termo Organika dach - podłoga"
2. dach / stropodach - "Termo Organika dach - podłoga"
3. ściany zewnętrzne - "Termo Organika fasada"
3. fundamenty - "Termo Organika fundament"

dla budynków o podwyższonej energooszczędności:

1. balkon/podłoga (w tym na gruncie) "Termo Organika Termonium dach - podłoga"
2. ściany zewnętrzne - "Termo Organika Termonium Plus fasada"
3. fundamenty - "Termo Organika Termonium fundament"

**proponowana wełna mineralna/szkłana w zależności od miejsca zastosowania:

"Wełna Knauf Insulation w Ecose Technology"

1. dach skosny - Classic 032; Classic 039; Unifit 035; Unifit 039
2. strop drewniany - Classic 039; Classic 044
3. fasada wentylowana - TP 116; TP 435 B; TP 425 B; TPM 135

***proponowane rodzaje pokrycia dachowego (w projekcie przyjęto okładanie dachówką ceramiczną):

1. "Dachówka ceramiczna Creaton"
2. "Dachówka cementowa Creaton"
3. Blacho-dachówka
4. Blacha płaska, łączona listwowo

****kompletny system ociepleń Termo Organika

*****deska elewacyjna Cedra

*****w razie zmiany materiału, np. na styropian lub wełnę mineralną, grubość ocieplenia dostosować do obowiązujących przepisów

Uwagi:

- przewody spalynowe odizolować od konstrukcji drewnianą
- 3 cm wełny min. + folia aluminiowa w pod
- muryłaty mocować do więźna na kotwy M12 co 100 cm
- wiązary mocowane do ścian za pomocą łączników
- słupy M12 i kółki do betonu
- pozycje konstrukcyjne - pałz opracowanie konstrukcyjne
- konstr. podbitki okapowej mocować do ścian za pomocą łączników, słupy M12 i kółki do betonu

