



EGZEMPLARZ POKAZOWY

EGZEMPLARZ POKAZOWY

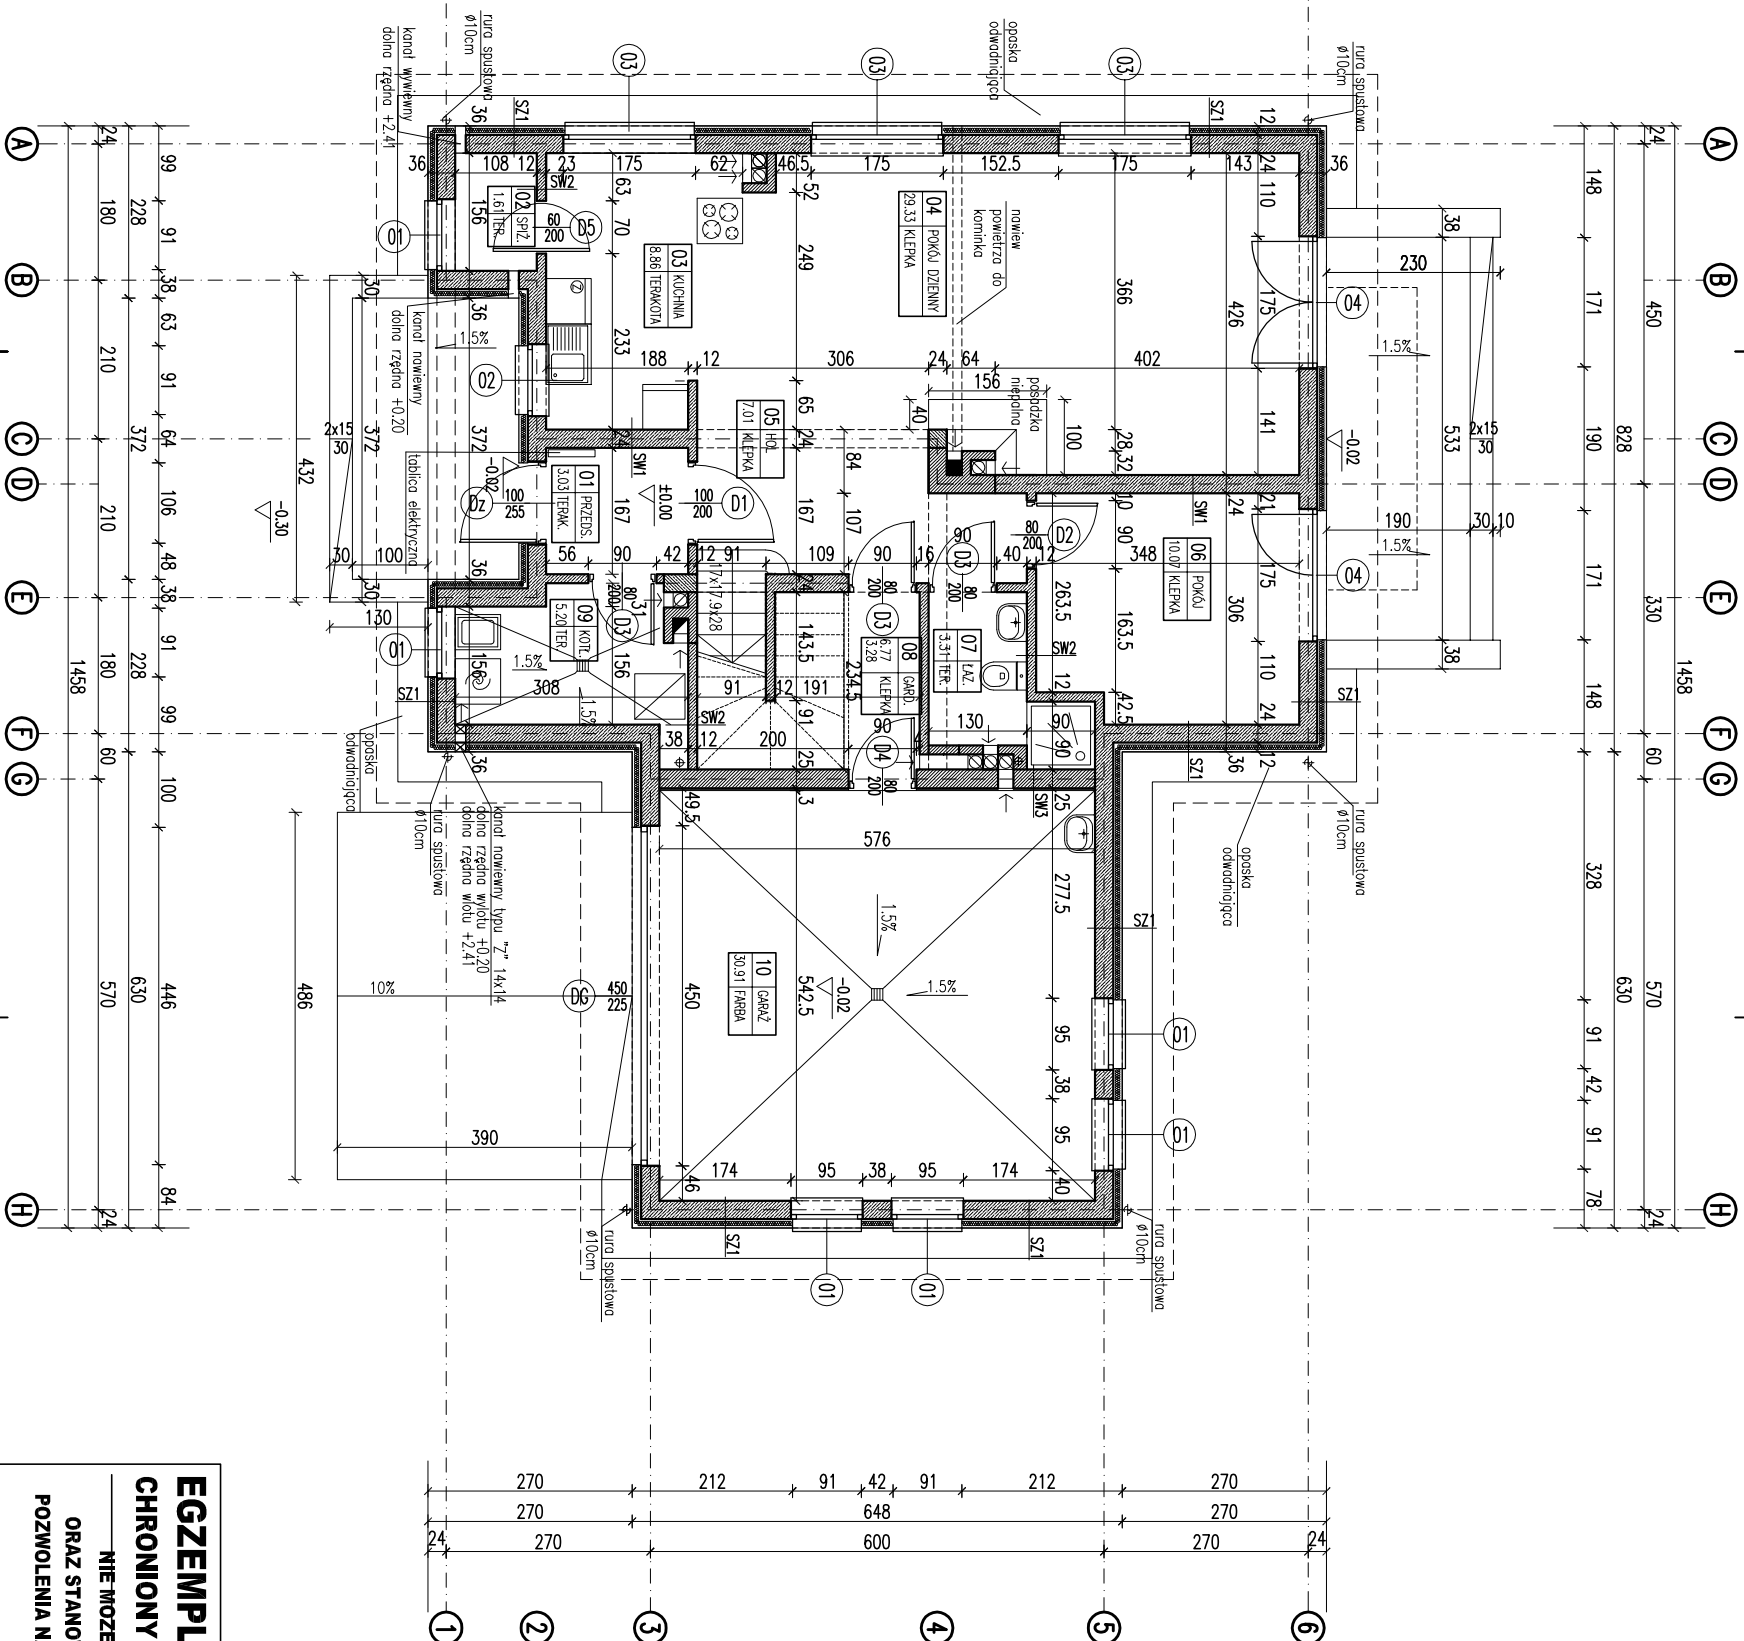

- RODZAJE ŚCIAN**
- SF1-błoczek betonowe gr.24cm
2 x dysperbit
styropian gr.8cm
 - SF2-błoczek betonowe gr.24cm
 - SZ1-tylnik cementowo-wapienny gr.1.5cm
błoczeki z betonu komórkowego gr.24cm
styropian gr.12cm
tylnik mineralny na siatce
 - SZ2-tylnik cementowo-wapienny gr.1.5cm
błoczeki z betonu komórkowego gr.24cm
styropian gr.10cm
panele imitujące drewno gr. 2.0 cm
 - SW1-tylnik cementowo-wapienny gr.1.5cm
błoczeki z betonu komórkowego gr.24cm
tylnik cementowo-wapienny gr.1.5cm
 - SW2-tylnik cementowo-wapienny gr.1.5cm
błoczeki z betonu komórkowego gr.12cm
tylnik cementowo-wapienny gr.1.5cm
 - SW3-tylnik cementowo-wapienny gr.1.5cm
cegła pełna gr.25cm
wełna gr.3cm
tylnik mineralny na siatce

Powierzchnie i kubatury policzone według normy PN-ISO 9836:1997.

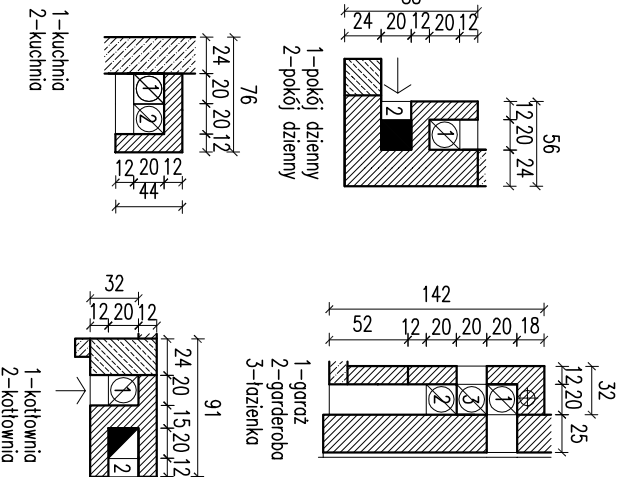

-kanal dymowy i spalinowy 20/20
pow. 0,04m
-kanal wentylacyjny ø15
pow. 0,018m

RZUT FARTERU

DOM Murator M04b - gniazda - wariant II

JEDNORODZINNY DOM WOLNOSTOJĄCY

ADAPTACJA

PROJEKT

AUTOR












