


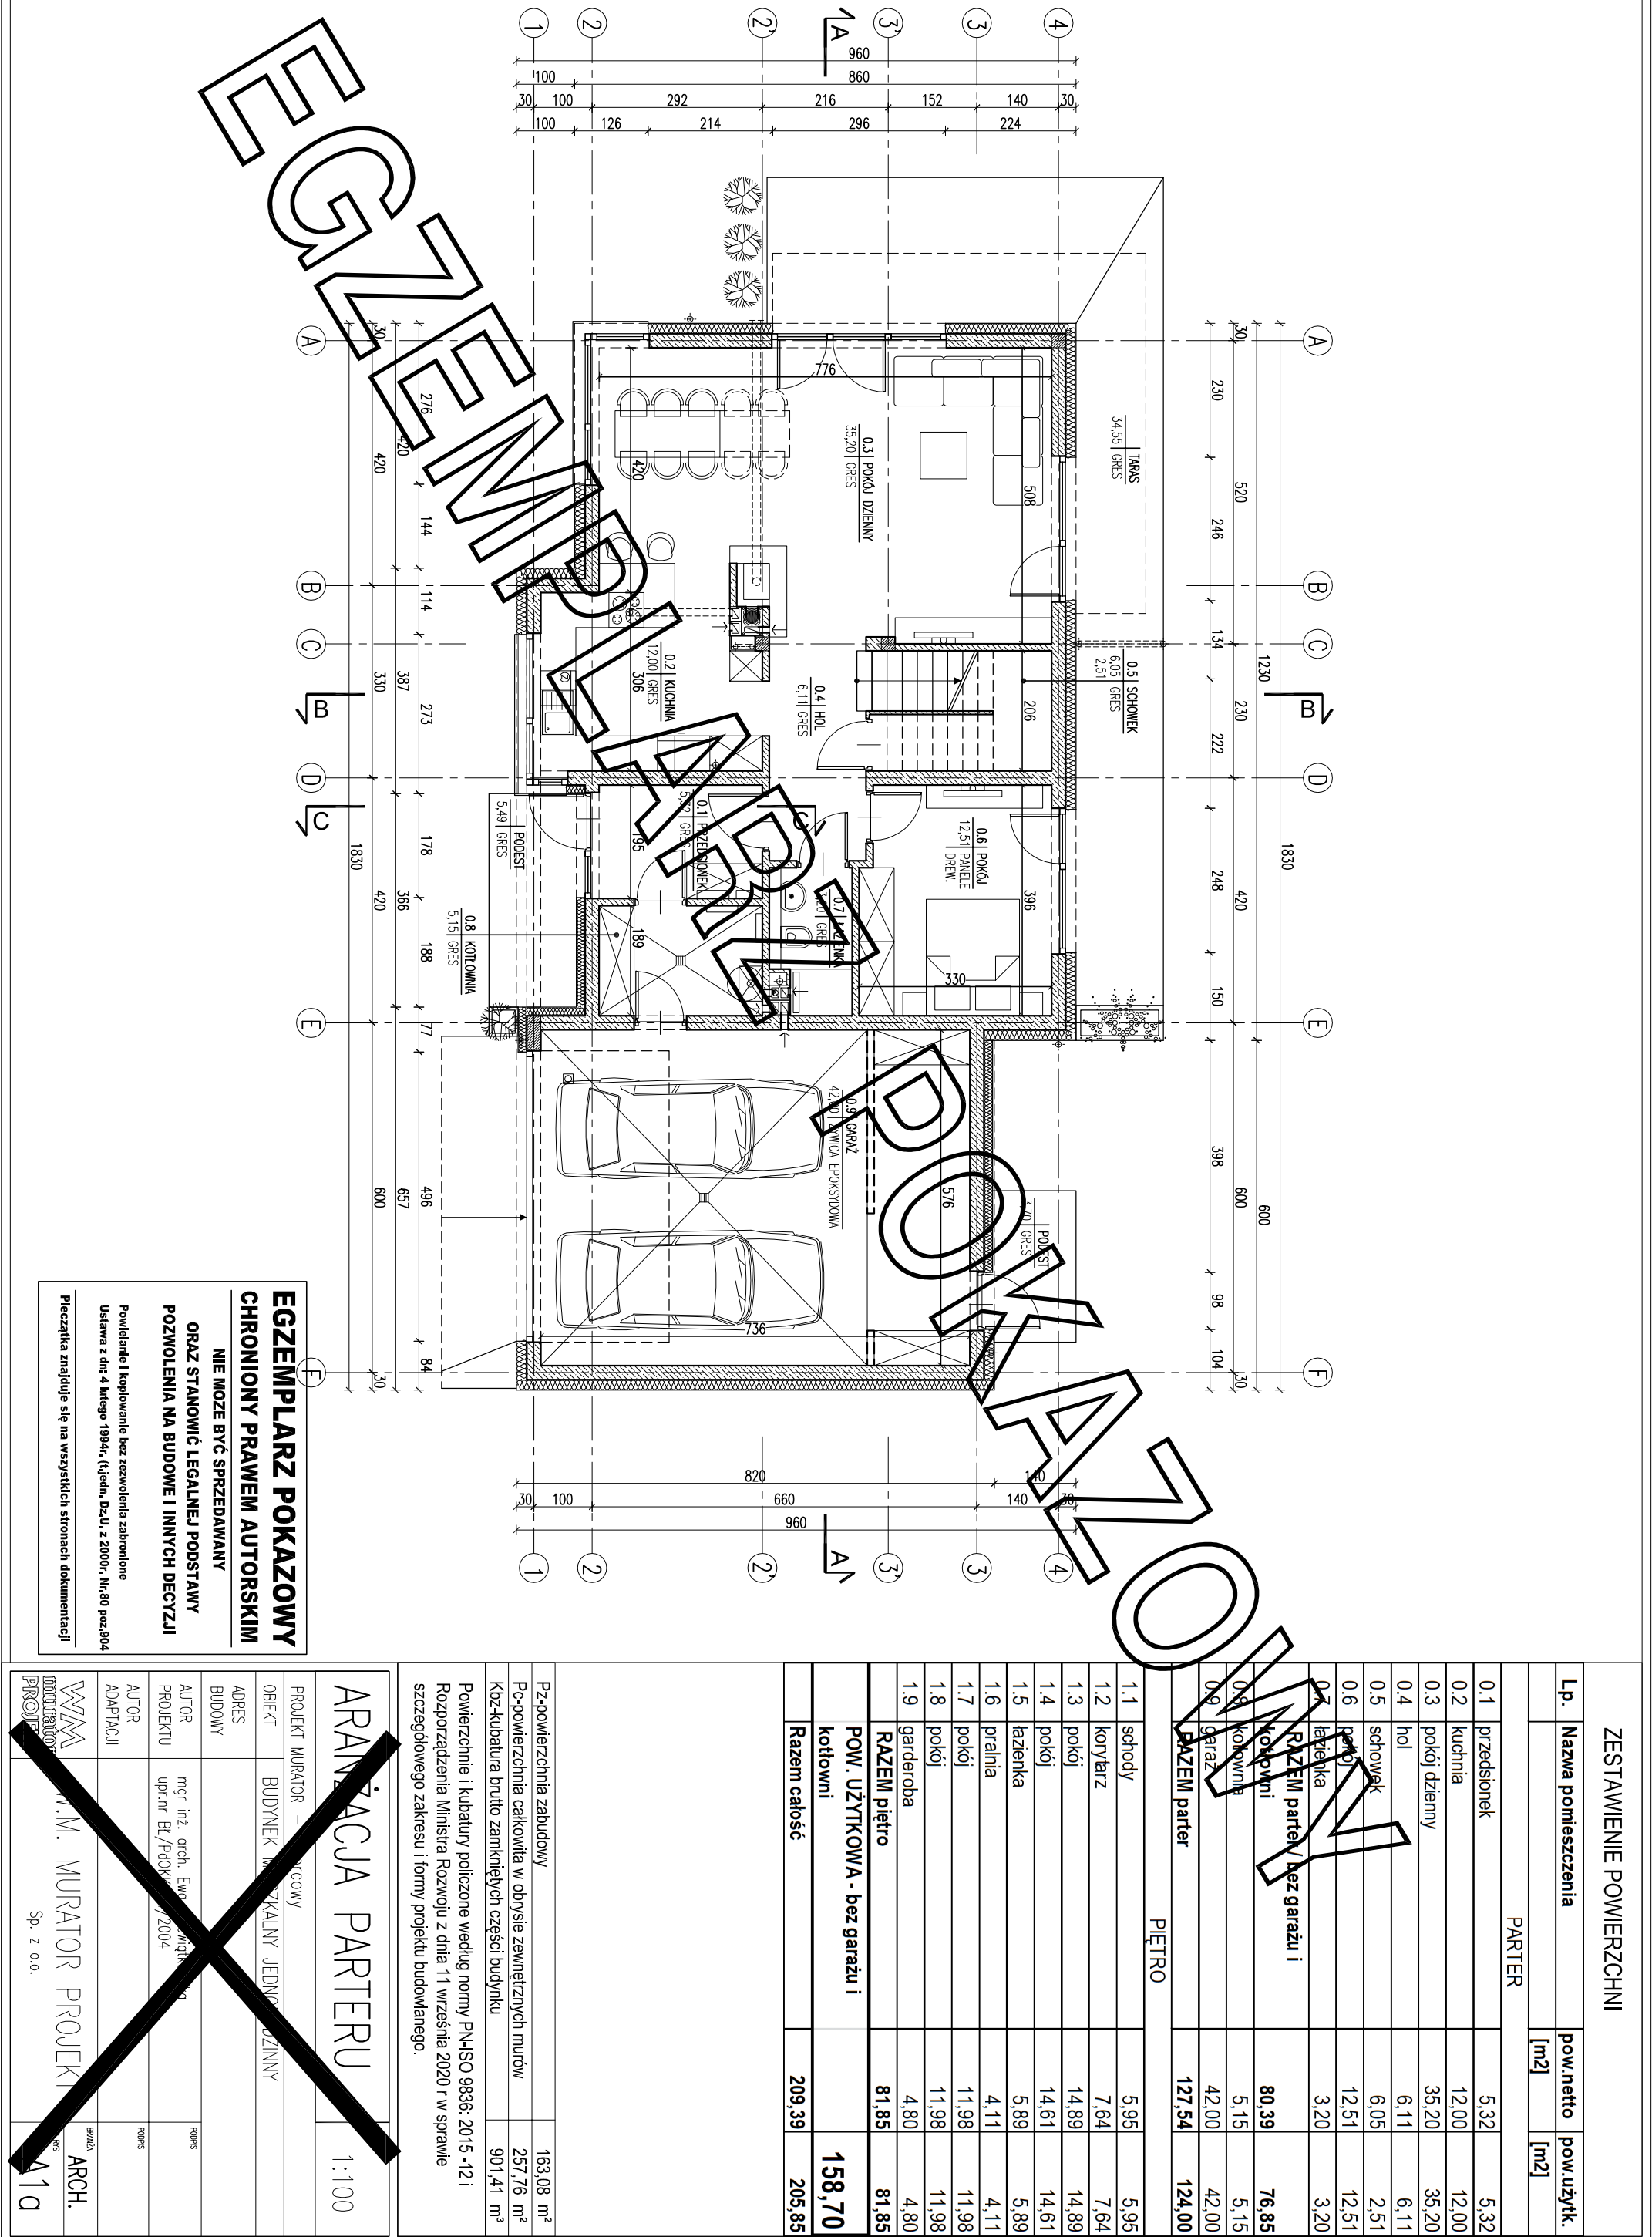

EGZEMPLARZ POKAZOWY
CHRONIONY PRAWEM AUTORSKIM
NIE MOZE BYĆ SPRZEDAWANY
ORAZ STANOWIĆ LEGALNEJ PODSTAWY
POZWOLENIA NA BUDOWE I INNYCH DECYZJI
Powielanie i kopiowanie bez zezwolenia zabronione
Ustawa z dnia 4 lutego 1994r. (t.j.) jedn. Dz.U. z 2000r., Nr.80 poz.304
Pieczęćka znajduje się na wszystkich stronach dokumentacji

ZESTAWIENIE POWIERZCHNI			
Lp.	Nazwa pomieszczenia	pow.netto [m2]	pow. użytł. [m2]
PARTER			
0.1	przedsiłonek	5,32	5,32
0.2	kuchnia	12,00	12,00
0.3	pokój dzienny	35,20	35,20
0.4	hol	6,11	6,11
0.5	schowek	6,05	2,51
0.6	łazienka	12,51	12,51
0.7	łazienka	3,20	3,20
RAZEM parter / bez garażu i kotłowni		80,39	76,85
0.8	kotłownia	5,15	5,15
0.9	garaż	42,00	42,00
RAZEM parter		127,54	124,00
PIĘTRO			
1.1	schody	5,95	5,95
1.2	korytarz	7,64	7,64
1.3	pokój	14,89	14,89
1.4	pokój	14,61	14,61
1.5	łazienka	5,89	5,89
1.6	pralnia	4,11	4,11
1.7	pokój	11,98	11,98
1.8	pokój	11,98	11,98
1.9	garderoba	4,80	4,80
RAZEM piętro		81,85	81,85
POW. UŻYTKOWA - bez garażu i kotłowni			158,70
Razem całość		209,39	205,85
Pz-powierzchnia zabudowy			
Pc-powierzchnia całkowita w obrysie zewnętrznych murów			163,08 m²
Kbz-kubatura brutto zamkniętych części budynku			257,76 m³
Kbz-kubatura brutto zamkniętych części budynku			901,41 m³
Powierzchnie i kubatury policzone według normy PN-ISO 9836: 2015 -12 i Rozporządzenia Ministra Rozwoju z dnia 11 września 2020 r w sprawie szczegółowego zakresu i formy projektu budowlanego.			
ARANŻACJA PARTERU		1:100	
PROJEKT MURATOR - ARCH. MURATOR PROJEKT			
OBJEKT BUDYNEK MIESZKALNY JEDNOKOŚCIOWY			
ADRES			
BUDOWY			
AUTOR PROJEKTU		mgr inż. arch. Ewa Murator	PROJ.
AUTOR ADAPTACJI		upr.inr. Bł./PdOK/2004	PROJ.
WZAM		BRUKA	ARCH.
PROJEKT		Sp. z o.o.	11g