


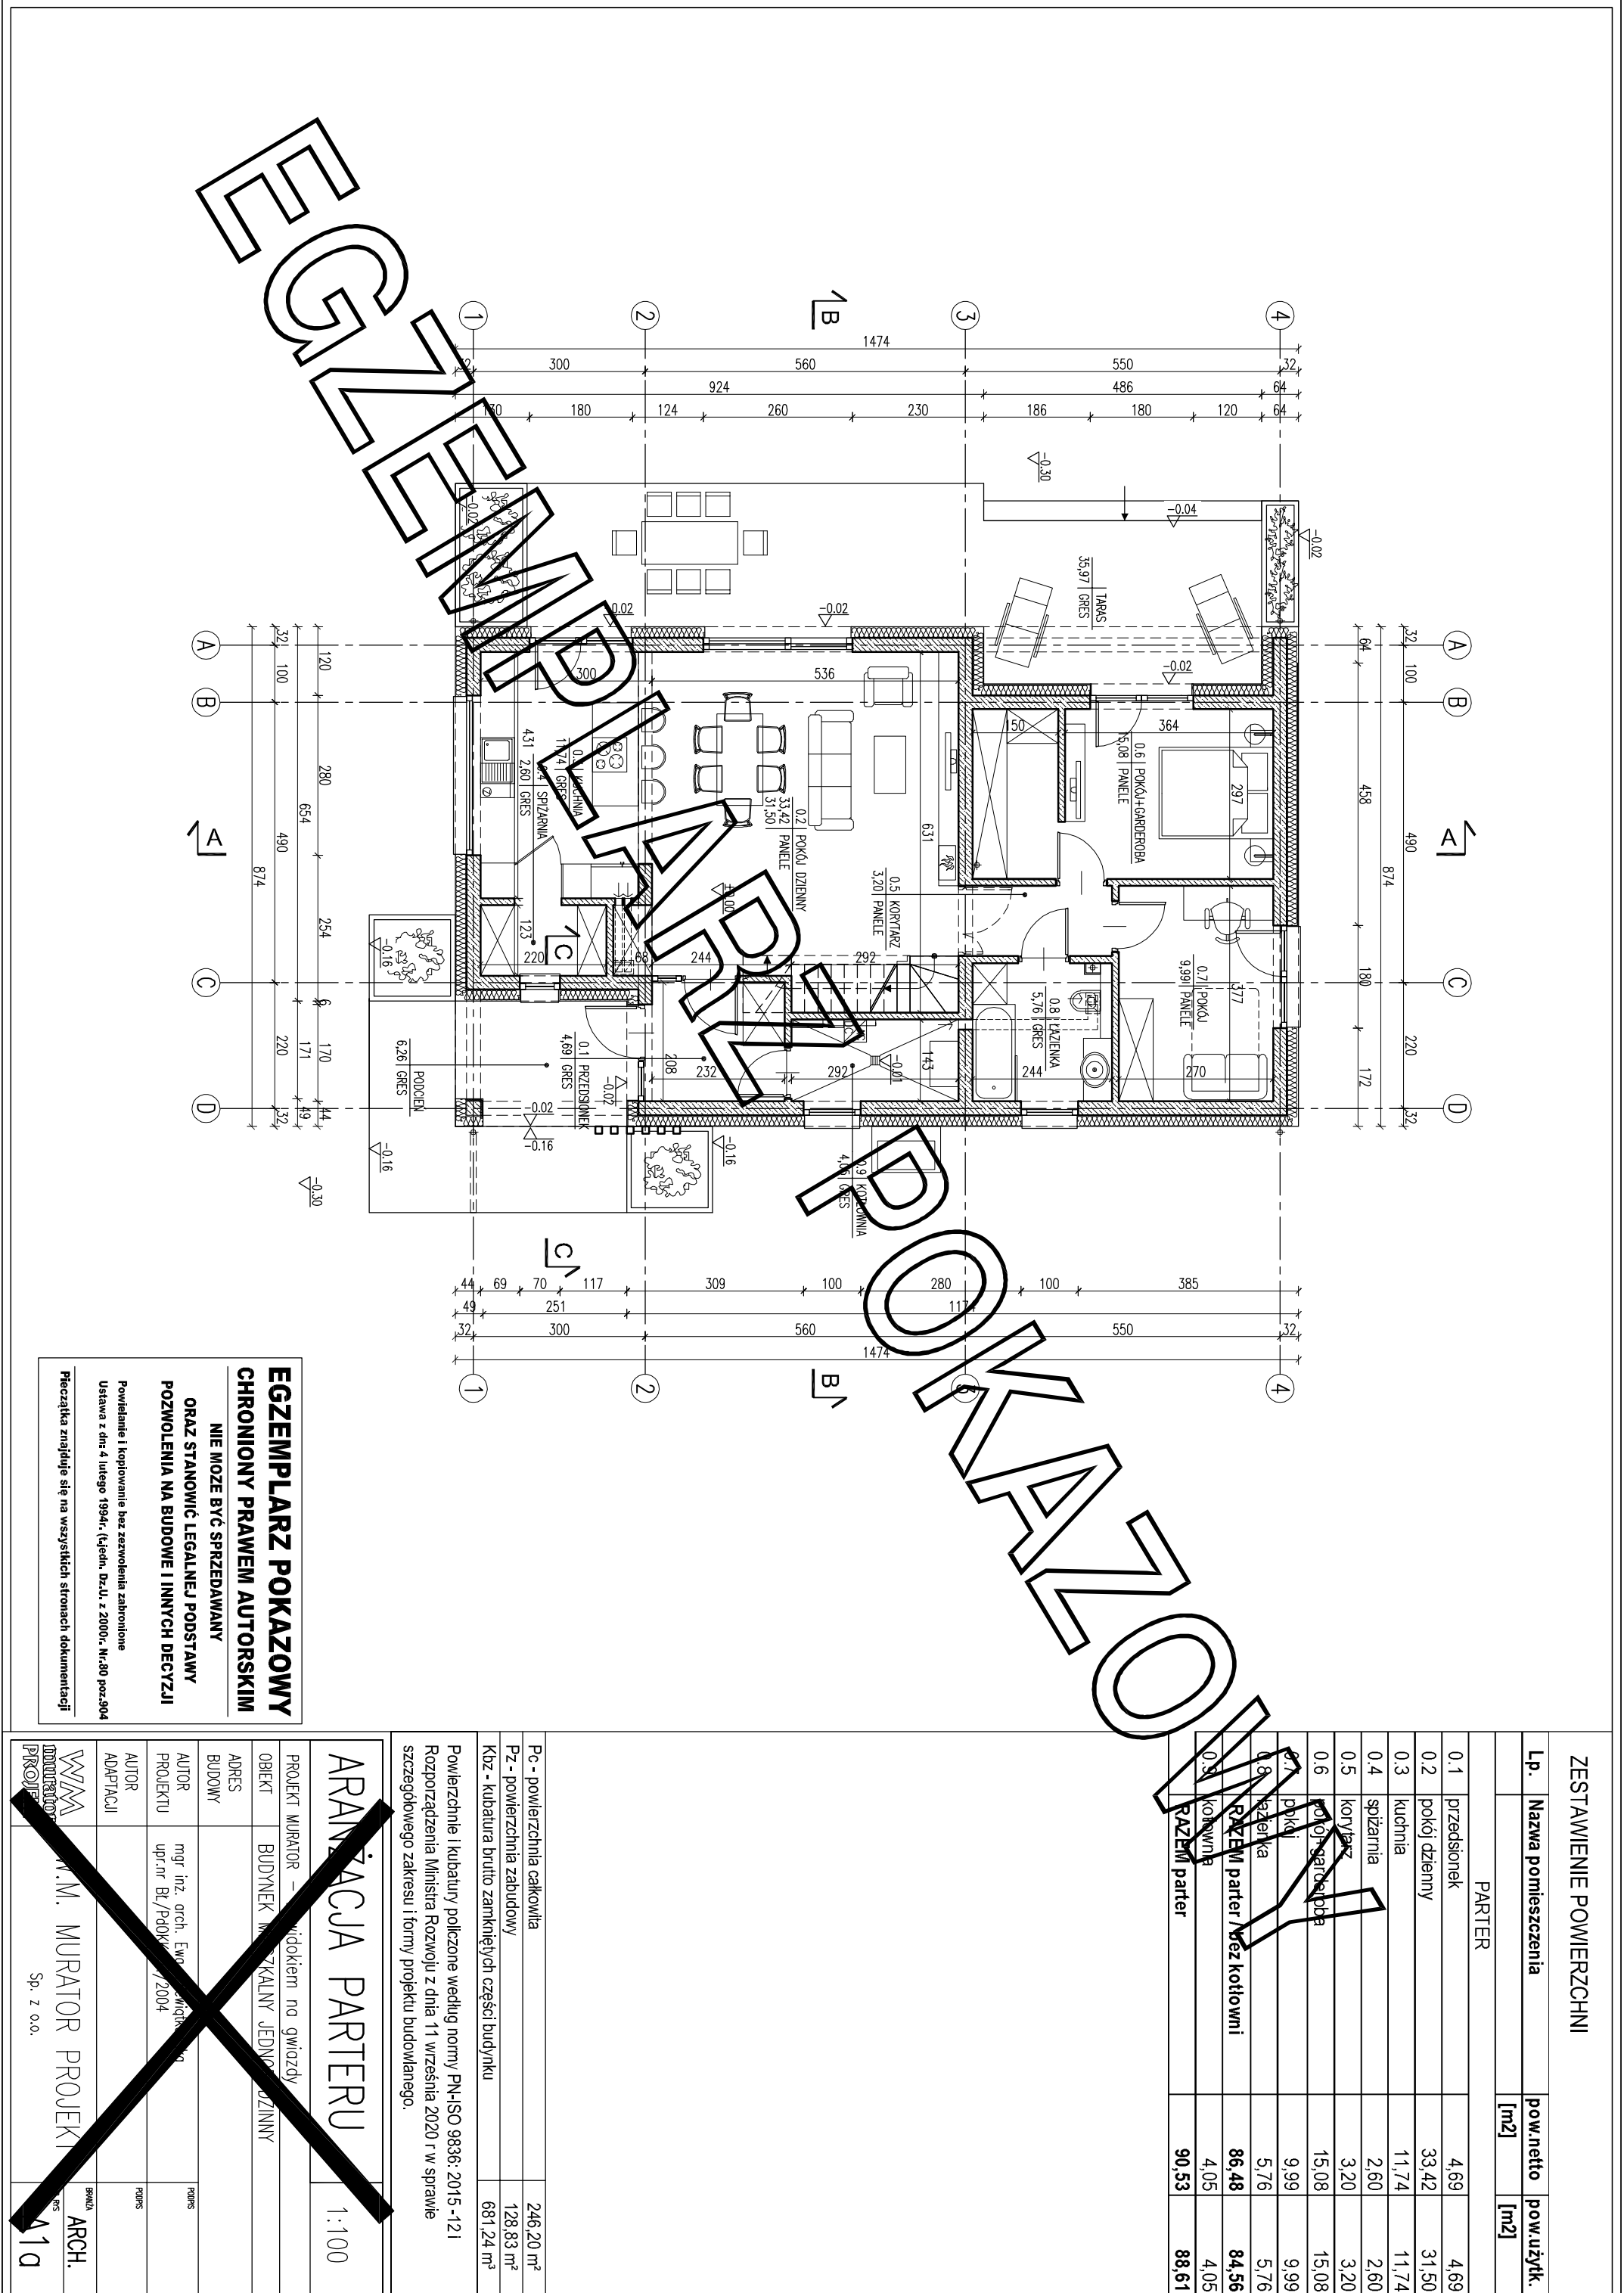

ZESTAWIENIE POWIERZCHNI			
L.p.	Nazwa pomieszczenia	pow.netto [m2]	pow.użytk. [m2]
PARTER			
0.1	przedsiónek	4,69	4,69
0.2	pokój dzienny	33,42	31,50
0.3	kuchnia	11,74	11,74
0.4	spizarnia	2,60	2,60
0.5	korytarz	3,20	3,20
0.6	pokój garderoba	15,08	15,08
0.7	pokój	9,99	9,99
0.8	łazienka	5,76	5,76
RAZEM parter bez kotłowni		86,48	84,56
0.9	kotłownia	4,05	4,05
RAZEM parter		90,53	88,61

Pc - powierzchnia całkowita		246,20 m²
Pz - powierzchnia zabudowy		128,83 m²
Kbz - kubatura brutto zamkniętych części budynku		681,24 m³
Powierzchnie i kubatury policzone według normy PN-ISO 9836: 2015 -12 i Rozporządzenia Ministra Rozwoju z dnia 11 września 2020 r w sprawie szczegółowego zakresu i formy projektu budowlanego.		

ARANŻACJA PARTERU 1:100

PROJEKT MURATOR – widokiem na gwiazdy	
OBIEKT	BUDYNEK INŻYNIERSKI JEDNOPIĘTROWY
ADRES BUDOWY	
AUTOR PROJEKTU	mgr inż. arch. Ewa M. MURATOR upr.nr. B/PdOKK/2004
AUTOR ADAPTACJI	
WZAM	WZAM
PROJEKT	M.M. MURATOR PROJEKT
	Sp. z o.o.
	ARCH.
	11q