


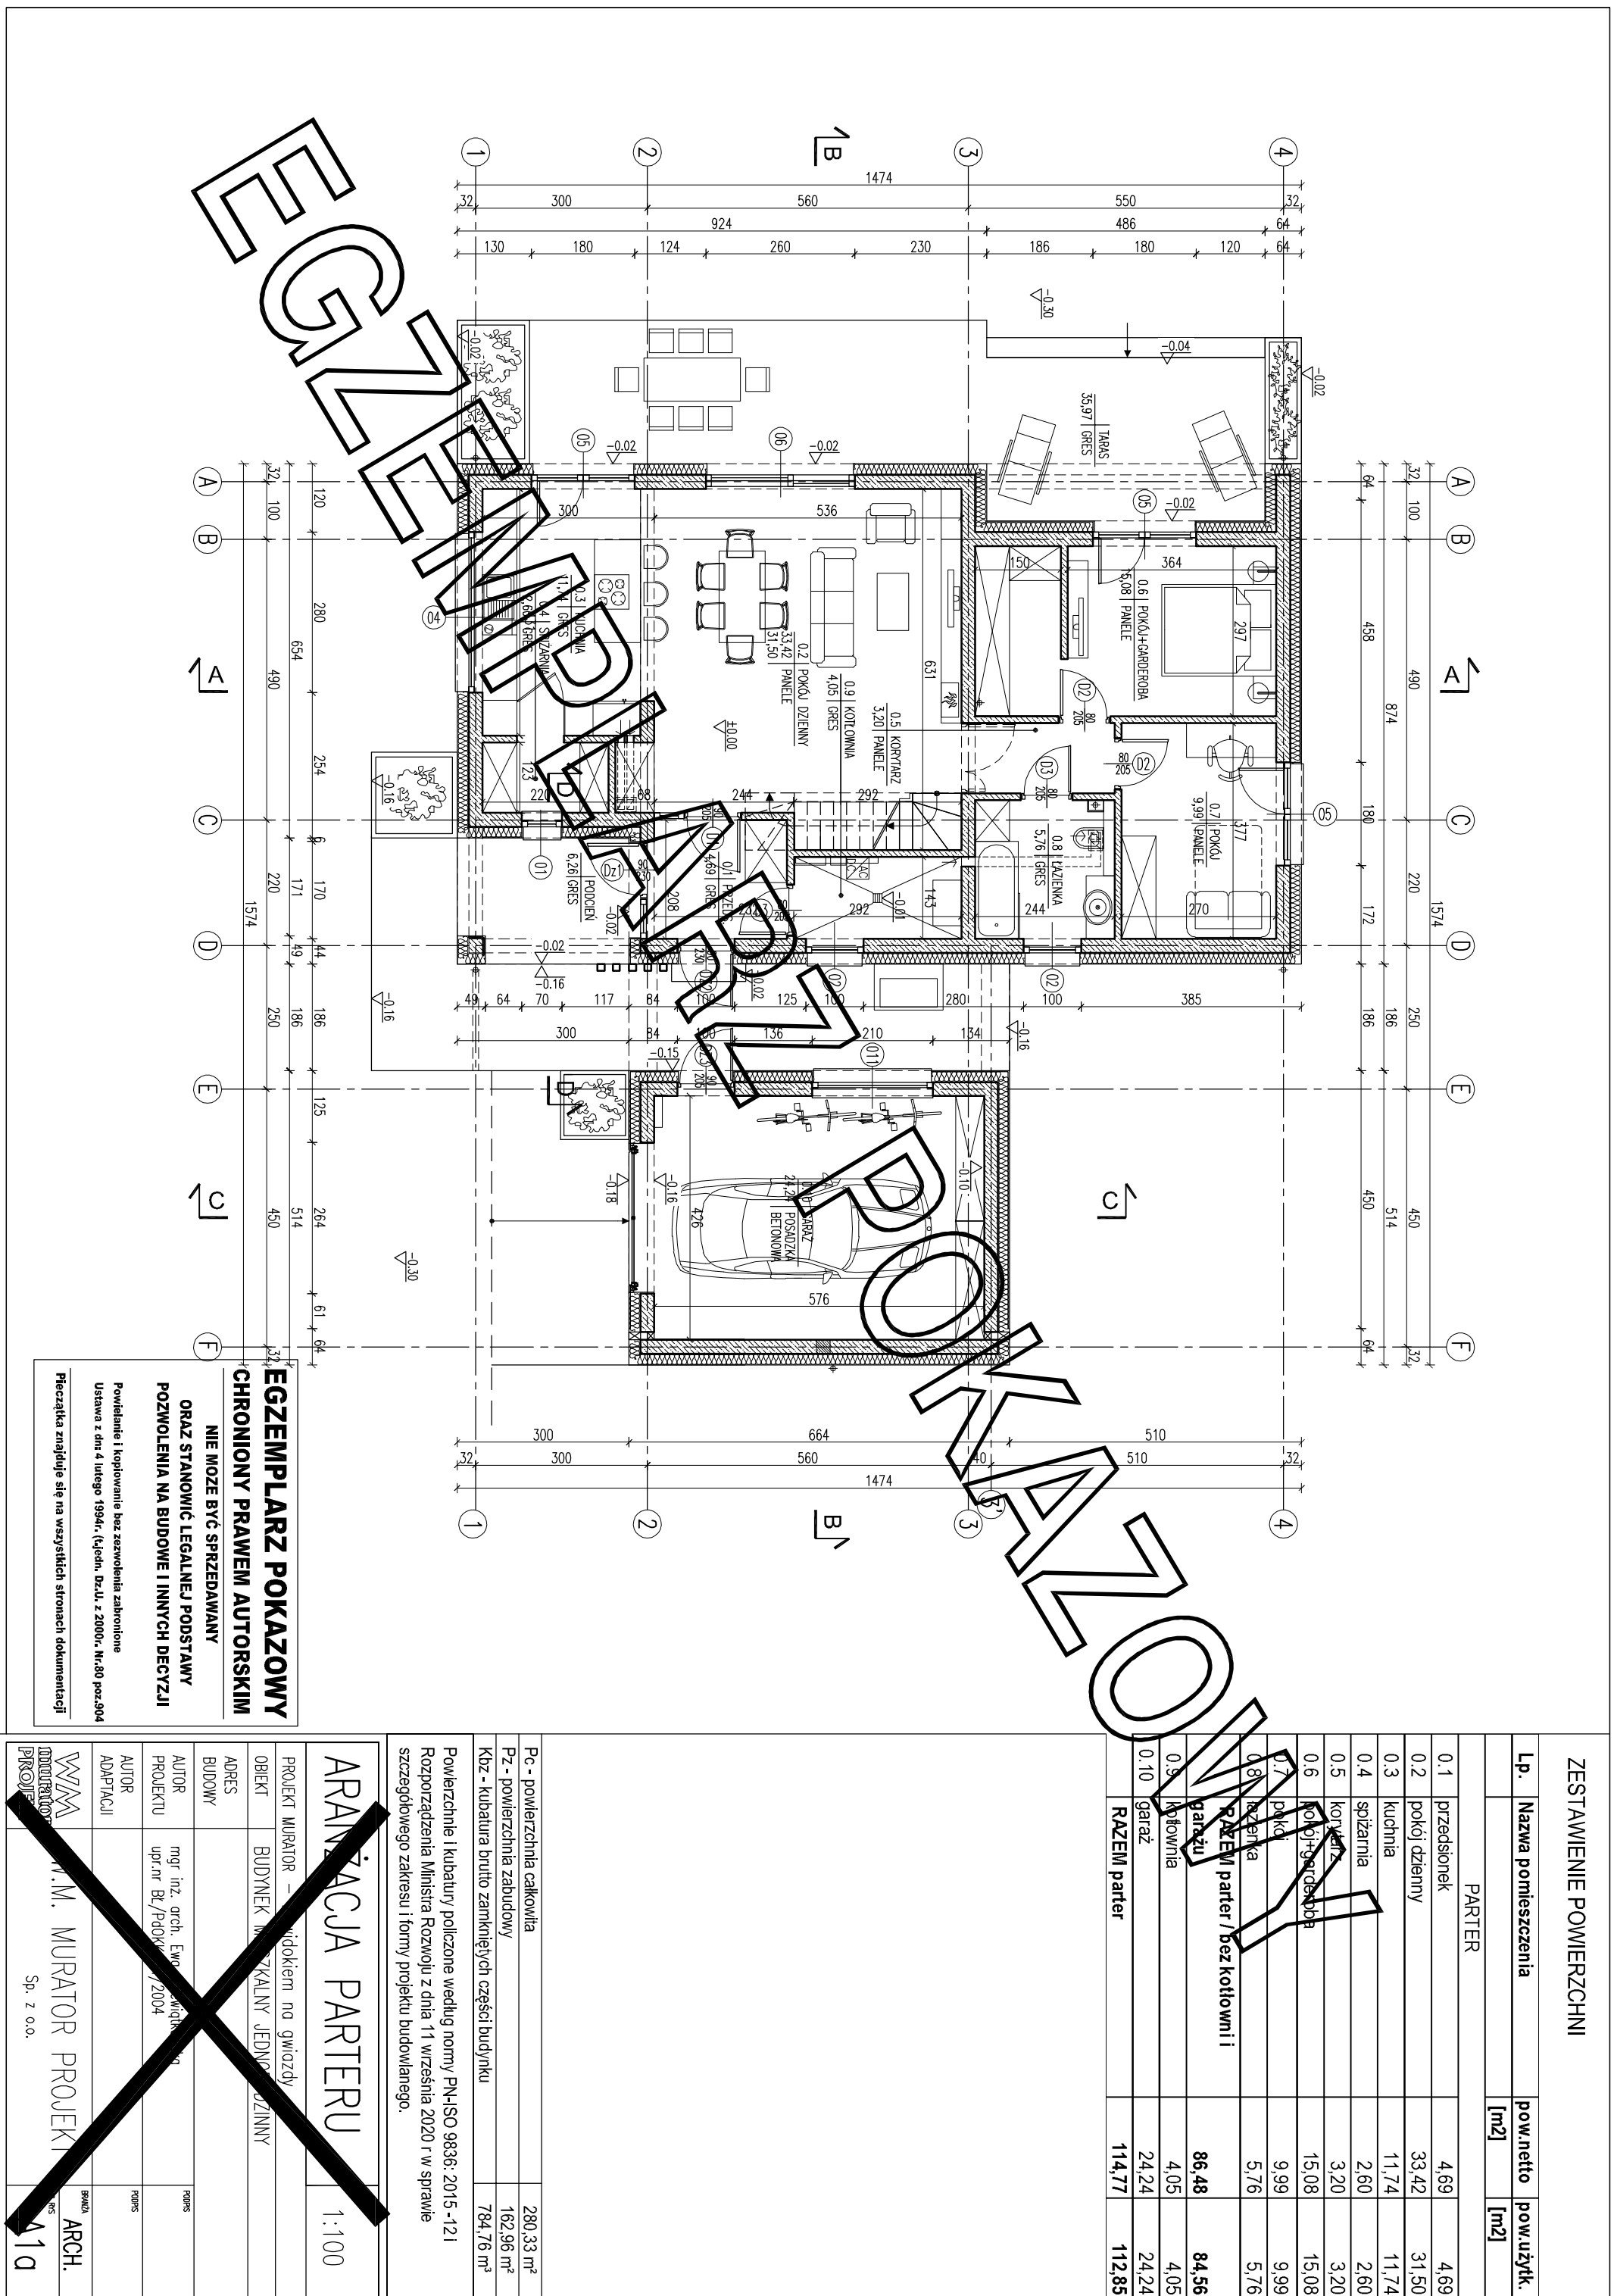

ZESTAWIENIE POWIERZCHNI

L.p.	Nazwa pomieszczenia	pow.netto [m2]	pow.użytk. [m2]
PARTER			
0.1	przedsiönek	4,69	4,69
0.2	pokój dzienny	33,42	31,50
0.3	kuchnia	11,74	11,74
0.4	spizarnia	2,60	2,60
0.5	korytarz	3,20	3,20
0.6	pokój+garderoba	15,08	15,08
0.7	pokój	9,99	9,99
0.8	łazienka	5,76	5,76
RAZEM parter / bez kotłowni i garażu		86,48	84,56
0.9	kotłownia	4,05	4,05
0.10	garaż	24,24	24,24
RAZEM parter		114,77	112,85

Pc - powierzchnia całkowita		280,33 m ²
Pz - powierzchnia zabudowy		162,96 m ²
Kbz - kubatura brutto zamkniętych części budynku		784,76 m ³
Powierzchnie i kubatury policzone według normy PN-ISO 9836: 2015 -121 Rozporządzenia Ministra Rozwoju z dnia 11 września 2020 r w sprawie szczegółowego zakresu i formy projektu budowlanego.		

ARANŻACJA PARTERU

1:100

PROJEKT MURATOR – widokiem na gwiazdy		
OBIEKT	BUDYNEK INDEKALNY JEDNOPOZIOMY	
ADRES		
BUDOWY		RODZ.
AUTOR PROJEKTU	mgr inż. arch. Ewa Murator upr.nr. B/PdOKK/2004	RODZ.
AUTOR ADAPTACJI		RODZ.
WZAM	M.M. MURATOR PROJEKT	BRUKA
PROJEKT	Sp. z o.o.	ARCH.
		110