


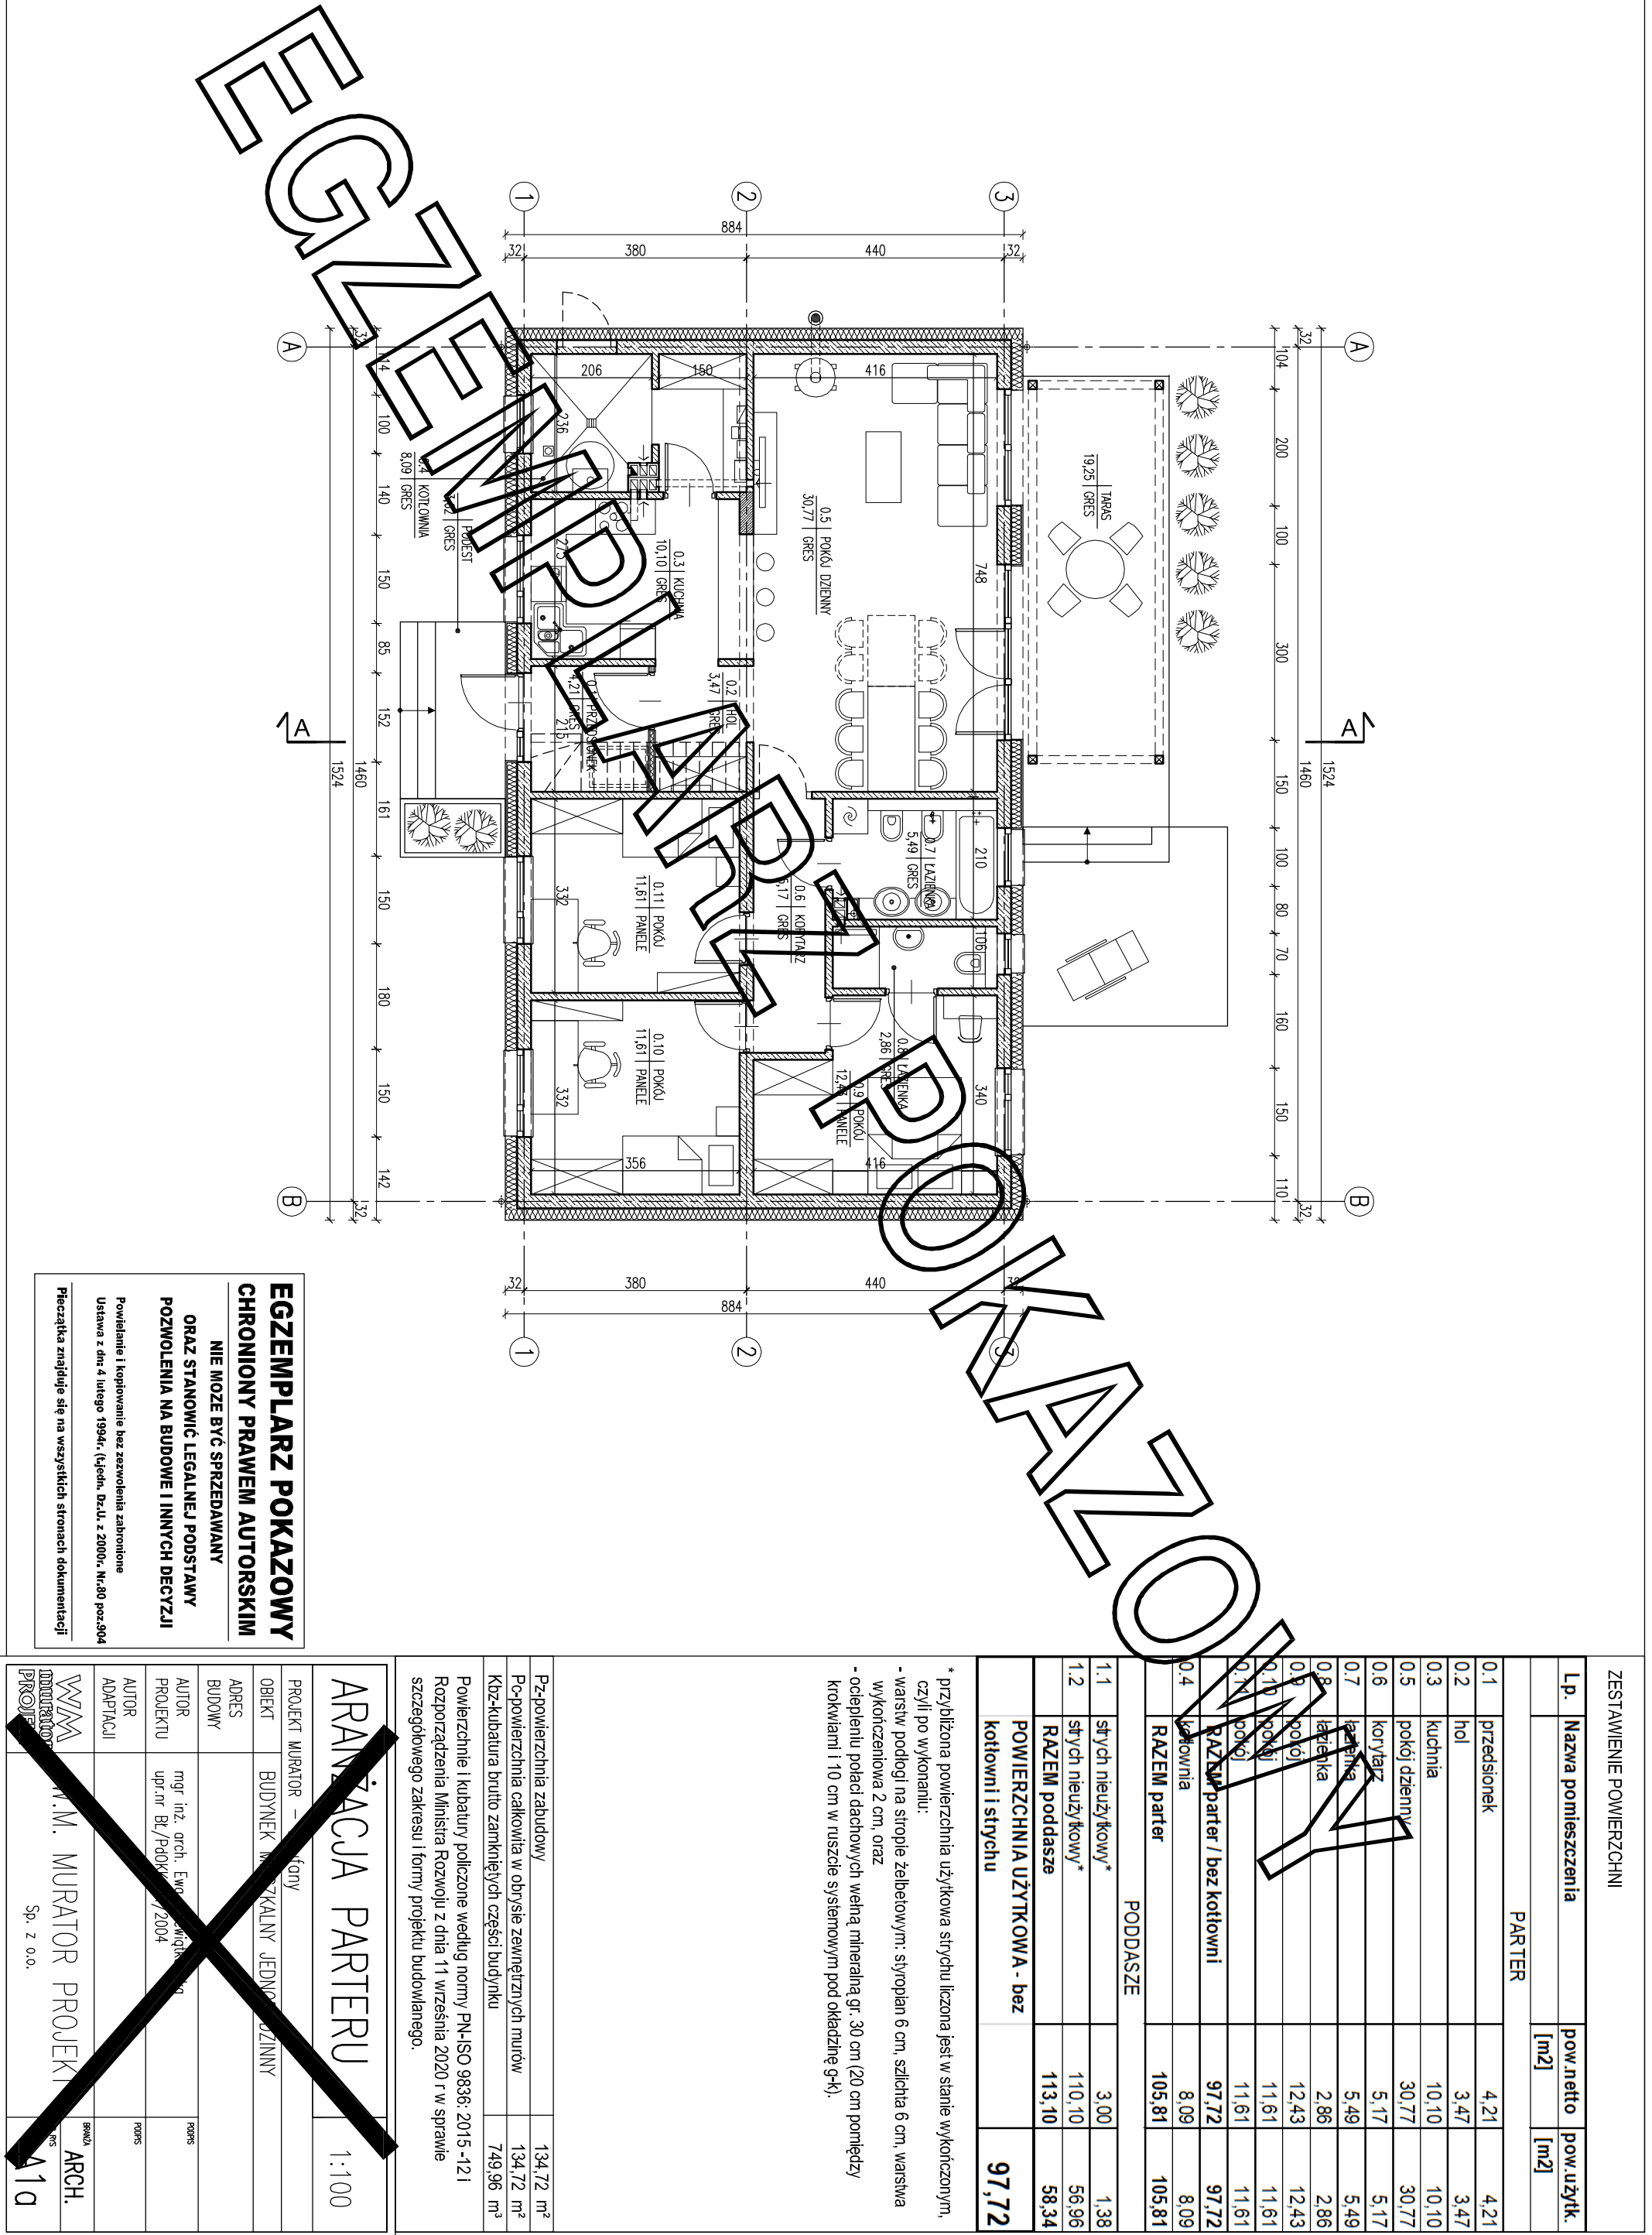

EGZEMPLARZ POKAZOWY
CHRONIONY PRAWEM AUTORSKIM
NIE MOZE BYĆ SPRZEDAWANY
ORAZ STANOWIĆ LEGALNEJ PODSTAWY
POZWOLENIA NA BUDOWE I INNYCH DECYZJI
Powielanie i kopiowanie bez zezwolenia zabronione
Ustawa z dnia 4 lutego 1994r. (t.j. jedn. Dz.U. z 2000r., Nr.80 poz.304
Pieczęćka znajduje się na wszystkich stronach dokumentacji

ZESTAWIENIE POWIERZCHNI			
Lp.	Nazwa pomieszczenia	pow.netto [m2]	pow.użytk. [m2]
PARTER			
0.1	przedsiónek	4.21	4.21
0.2	hol	3.47	3.47
0.3	kuchnia	10.10	10.10
0.5	pokój dzienny	30.77	30.77
0.6	korytarz	5.17	5.17
0.7	łazienka	5.49	5.49
0.8	łazienka	2.86	2.86
0.9	pokój	12.43	12.43
0.10	pokój	11.61	11.61
0.11	pokój	11.61	11.61
RAZEM parter / bez kotłowni		97.72	97.72
0.4	kotłownia	8.09	8.09
RAZEM parter		105.81	105.81
PODDASZE			
1.1	stych nieużytkowy*	3.00	1.38
1.2	stych nieużytkowy*	110.10	56.96
RAZEM poddasze		113.10	58.34
POWIERZCHNIA UŻYTKOWA - bez kotłowni i stychu			97,72

* przybliżona powierzchnia użytkowa stychu liczona jest w stanie wykonanym, czyli po wykonaniu:
- warstw podłogi na stropie żelbetonowym: styropian 6 cm, szlichta 6 cm, warstwa wykończeniowa 2 cm, oraz
- ociepleniu podłogi dachowych wełną mineralną gr. 30 cm (20 cm pomiędzy krokiewkami i 10 cm w ruszcie systemowym pod okładzinę g-k).

Pz-powierzchnia zabudowy	134.72 m²
Pc-powierzchnia całkowita w obrysie zewnętrznych murów	134.72 m²
Kbz-kubatura brutto zamkniętych części budynku	749.96 m³

Powierzchnie i kubatury policzone według normy PN-ISO 9836: 2015 -12 I Rozporządzenia Ministra Rozwoju z dnia 11 września 2020 r w sprawie szczegółowego zakresu i formy projektu budowlanego.

ARANŻACJA PARTERU		1:100
PROJEKT MURATOR - forma		
OBIEKT BUDYNEK INDEKALNY JEDNOPOZIOMY		
ADRES		
BUDOWY		
AUTOR PROJEKTU	mgr inż. arch. Ewa Krawiec	PODES
AUTOR ADAPTACJI	mgr inż. arch. Ewa Krawiec	PODES
WZAM		
PROJEKT	M.M. MURATOR PROJEKT	BRUKU ARCH.
	Sp. z o.o.	110