


EGZEMPLARZ POKAZOWY

dachówka ceramiczna	4.0
łaty drewniane 6x4	4.0
krokwie 7x22	22.0

dachówka ceramiczna	4.0
łaty drewniane 6x4	4.0
krokwie 7x22	20.0
wełna mineralna / między rusztem	5.0
płyty gips-kartonowe 2x1,25	2.5

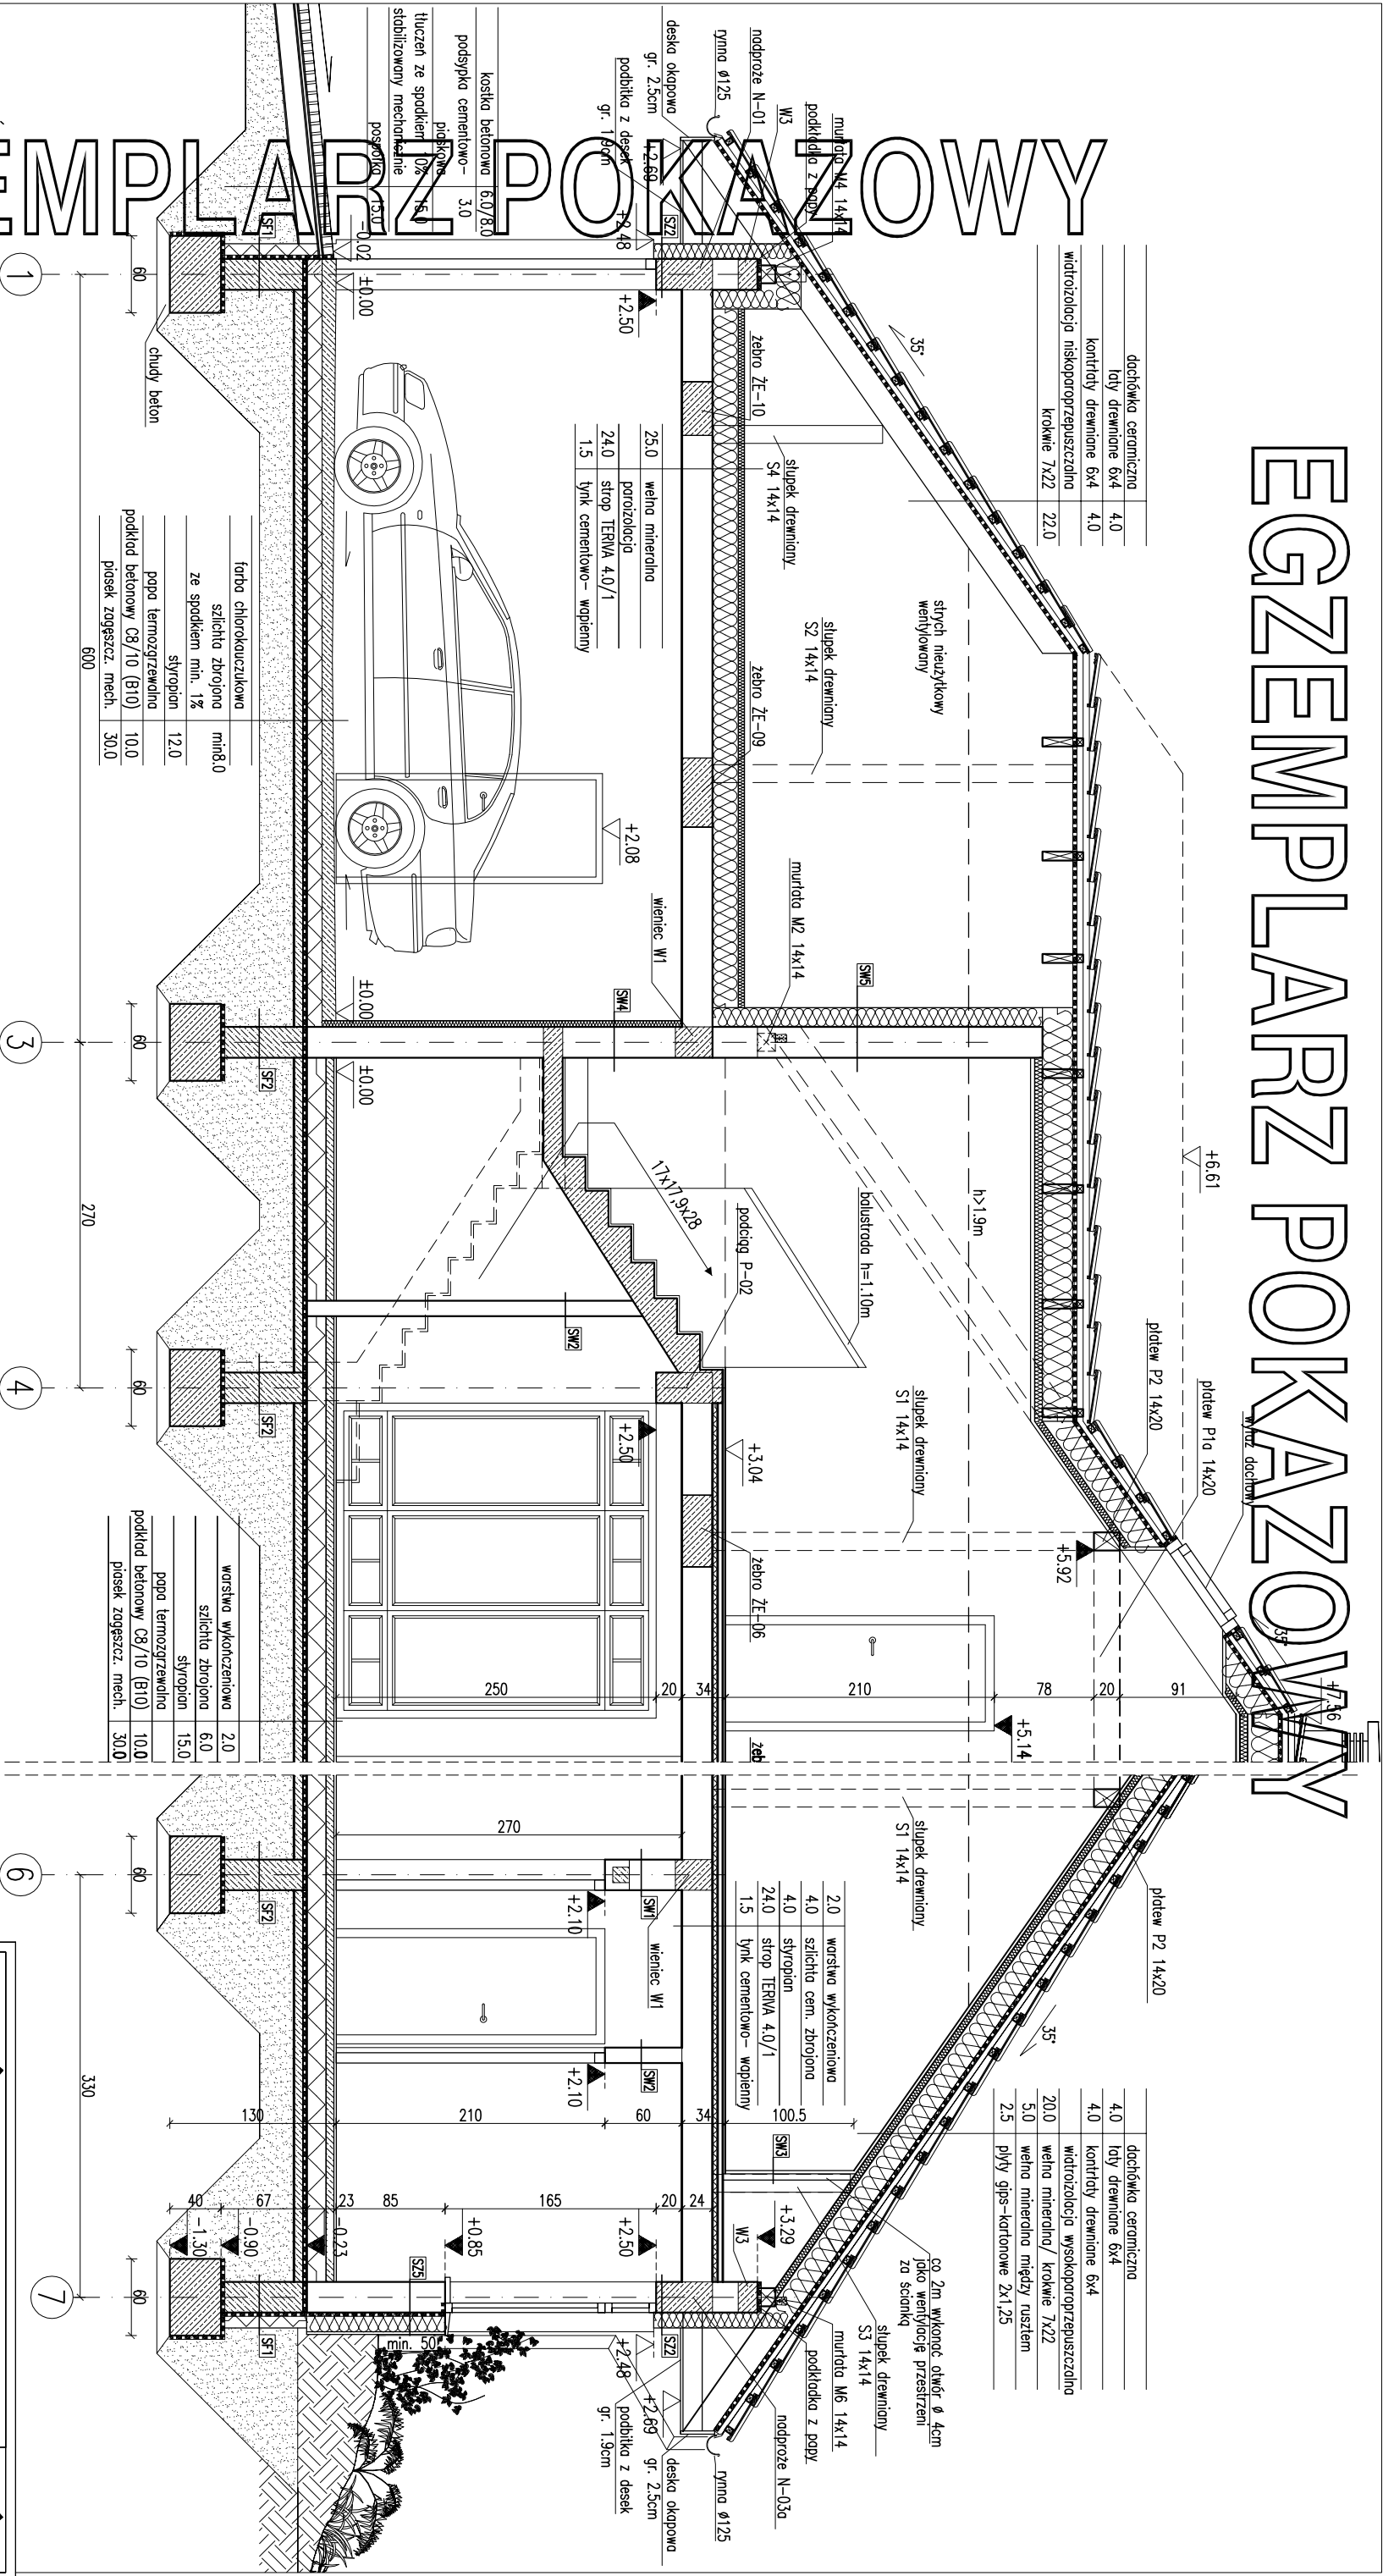

SF1	
-----	--	--	

SZ1	1.5	tylnk cementowo-wapienny
	24.0	blocki z betonu komórkowego
	15.0	styropian
	0.5	tylnk mineralny na siódce

SZ2	1.5	tylnk cementowo-wapienny
	24.0	blocki z betonu komórkowego
	13.0	styropian
	0.5	tylnk mineralny na siódce

SZ3	0.5	tylnk mineralny na siódce
	5.0	wełna mineralna
	24.0	blocki z betonu komórkowego
	15.0	styropian
	0.5	tylnk mineralny na siódce

SZ4	15.0	styropian
	24.0	blocki z betonu komórkowego
	13.0	styropian
	0.5	tylnk mineralny na siódce

SZ5	25.0	wełna mineralna
	24.0	blocki z betonu komórkowego
	15.0	styropian
	2.0	piłki kliniczne

SW3	2.5	piłta GK 2x1,25
	5.0	ruszt

SW4	1.5	tylnk cementowo-wapienny
	24.0	blocki z betonu komórkowego
	0.5	tylnk mineralny na siódce

SW5	1.5	tylnk cementowo-wapienny
	24.0	blocki z betonu komórkowego
	15.0	styropian

worstwa wykonczonowa	2.0
szlichto zbrojona	6.0
styropian	15.0
popa termozgrzewdina	10.0
podklad betonowy C8/10 (B10)	10.0
piasek zagęszcz. mech.	30.0

worstwa wykonczonowa	2.0
szlichto cem. zbrojona	4.0
styropian	4.0
strop TERIVA 4.0/1	24.0
tylnk cementowo-wapienny	1.5

dachówka ceramiczna	4.0
łaty drewniane 6x4	4.0
krokwie 7x22	20.0
wełna mineralna / między rusztem	5.0
płyty gips-kartonowe 2x1,25	2.5

PRZEBÓJ C-C

SKALA 1:50

DOM MURATOR M880 Zielone pola – wariant I

ARCH.

OBIEKT JEDNORODZINNY DOM WOLNO STAJĄCY

ADRES BUDOWY

AUTOR mgr inż. arch. Małgorzata [nazwisko] 12-0102

PROJEKT nr ew. upr. bud. MA/KK/2002

AUTOR ADAPTACJI

PODS

PRZECIĄTKA ZNAJDUJE SIĘ NA WSZYSTKICH STRONACH DOKUMENTACJI

WYMURATOR PROJEKT

Sp. z o.o.

nr 05

A8

M880 2009

Uwaga:

- Wymiary otworów w świetle muru pod stolarkę okienną i drzwiową dostosować na budowie po wybozce producenta stolarki.
- W miejscach opsywania skarp, łączyć przeciwnoobrotową oraz płytki kliniczne doprowadzić do poziomu parapetu okiennego.

Powielanie i kopiowanie bez zezwolenia zabronione

Ustawa z dn. 4 lutego 1994r. (t.jedn. Dz.U. z 2000r. Nr 80 poz. 504)