


EGZEMPLARZ POKAZOWY

EGZEMPLARZ POKAZOWY

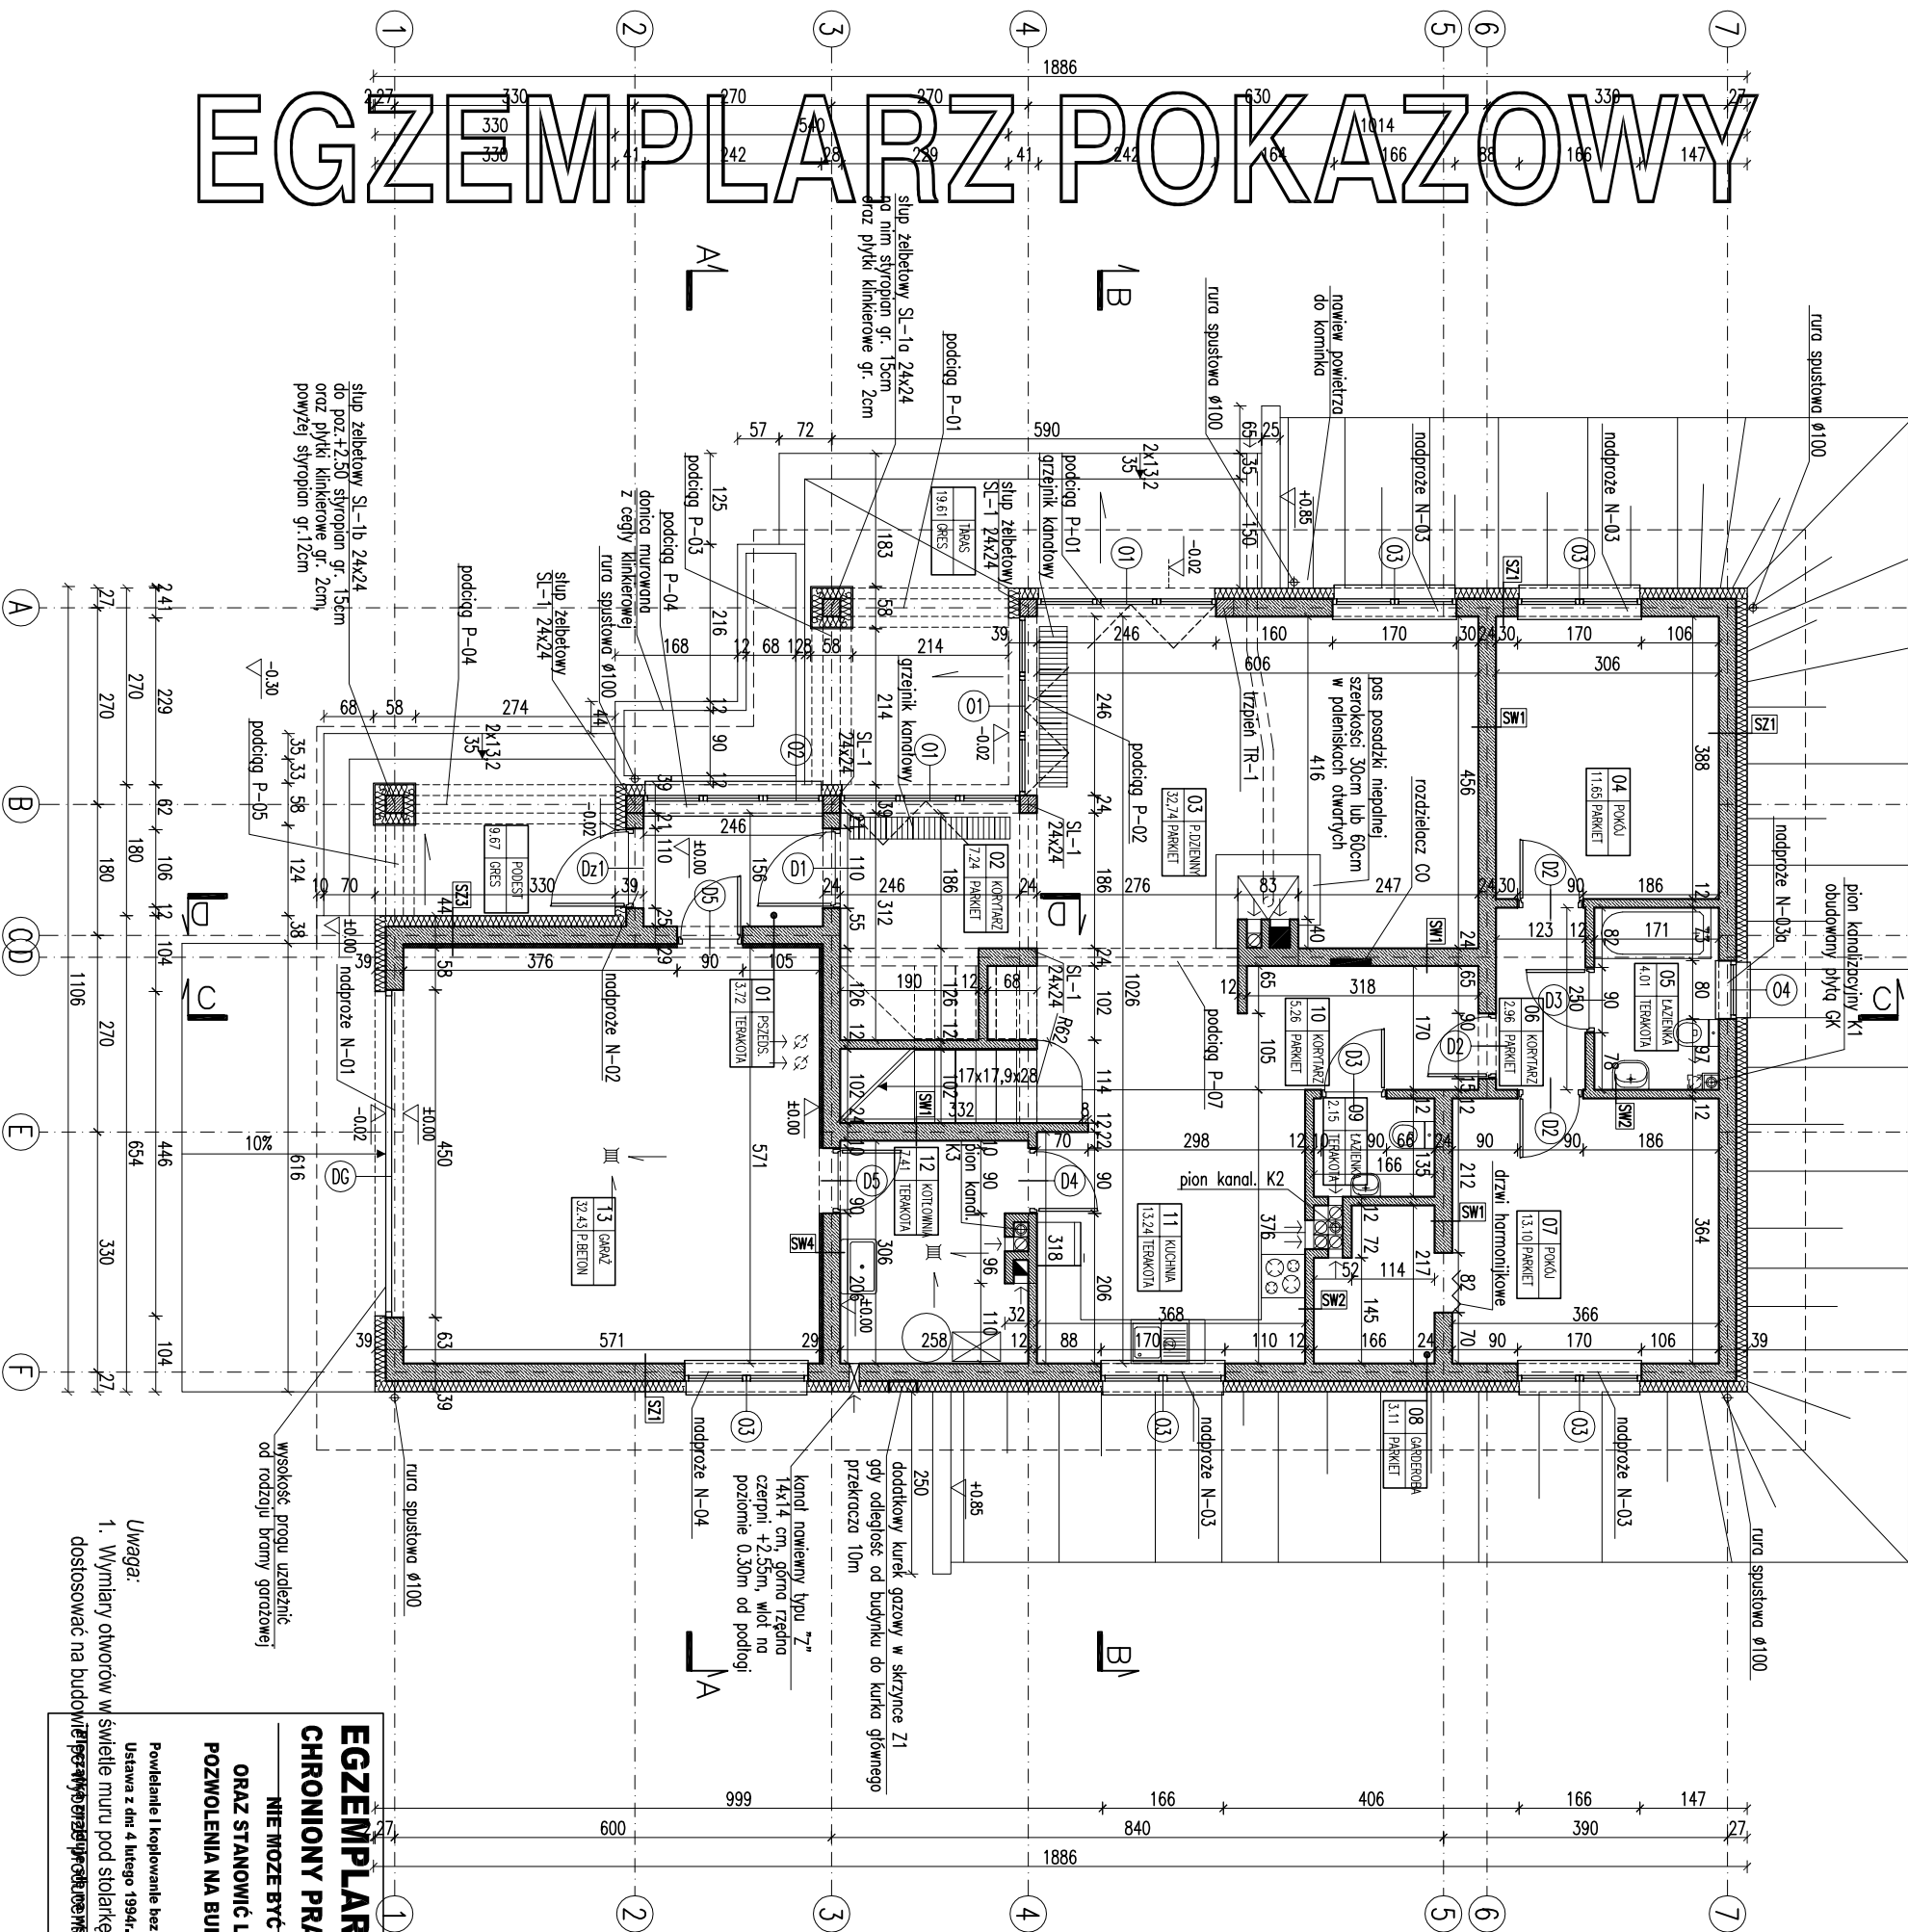


RODZAJE ŚCIAN	
SF1	24.0 bloczki betonowe
	2 x dyspębit
	12.0 styropian
	klei na siatce
	2.0 płytki klinkierowe
SW5	0.5 lityk mineralny na siatce
	24.0 bloczki z betonu komórkowego
	15.0 styropian
	2.0 płytki klinkierowe
SW1	1.5 lityk cementowo-wapienny
	24.0 bloczki z betonu komórkowego
	1.5 lityk cementowo-wapienny
SW2	1.5 lityk cementowo-wapienny
	12.0 bloczki z betonu komórkowego
	1.5 lityk cementowo-wapienny
SW3	2.5 płyta GK 2x1.25
	5.0 ruszt
SW4	1.5 lityk cementowo-wapienny
	24.0 bloczki z betonu komórkowego
	5.0 wełna mineralna
	0.5 lityk mineralny na siatce
SW5	1.5 lityk cementowo-wapienny
	24.0 bloczki z betonu komórkowego
	15.0 styropian

SZ4	15.0 styropian
	24.0 bloczki z betonu komórkowego
	12.0 styropian
	0.5 lityk mineralny na siatce

SZ2	od poziomu +2.48
	1.5 lityk cementowo-wapienny
	24.0 bloczki z betonu komórkowego
	12.0 styropian
	0.5 lityk mineralny na siatce

SZ1	do poziomu +2.48
	1.5 lityk cementowo-wapienny
	24.0 bloczki z betonu komórkowego
	15.0 styropian
	0.5 lityk mineralny na siatce

SF2	24.0 bloczki betonowe
-----	-----------------------

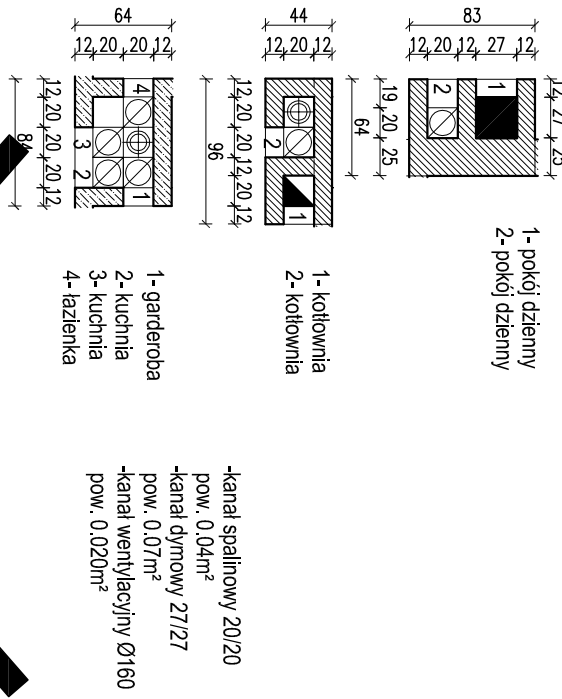

EGZEMPLARZ POKAZOWY

CHRONIONY PRAWEM AUTORSKIM




PROJEKT

PROJEKT

