


EGZEMPLARZ POKAZOWY

EGZEMPLARZ POKAZOWY

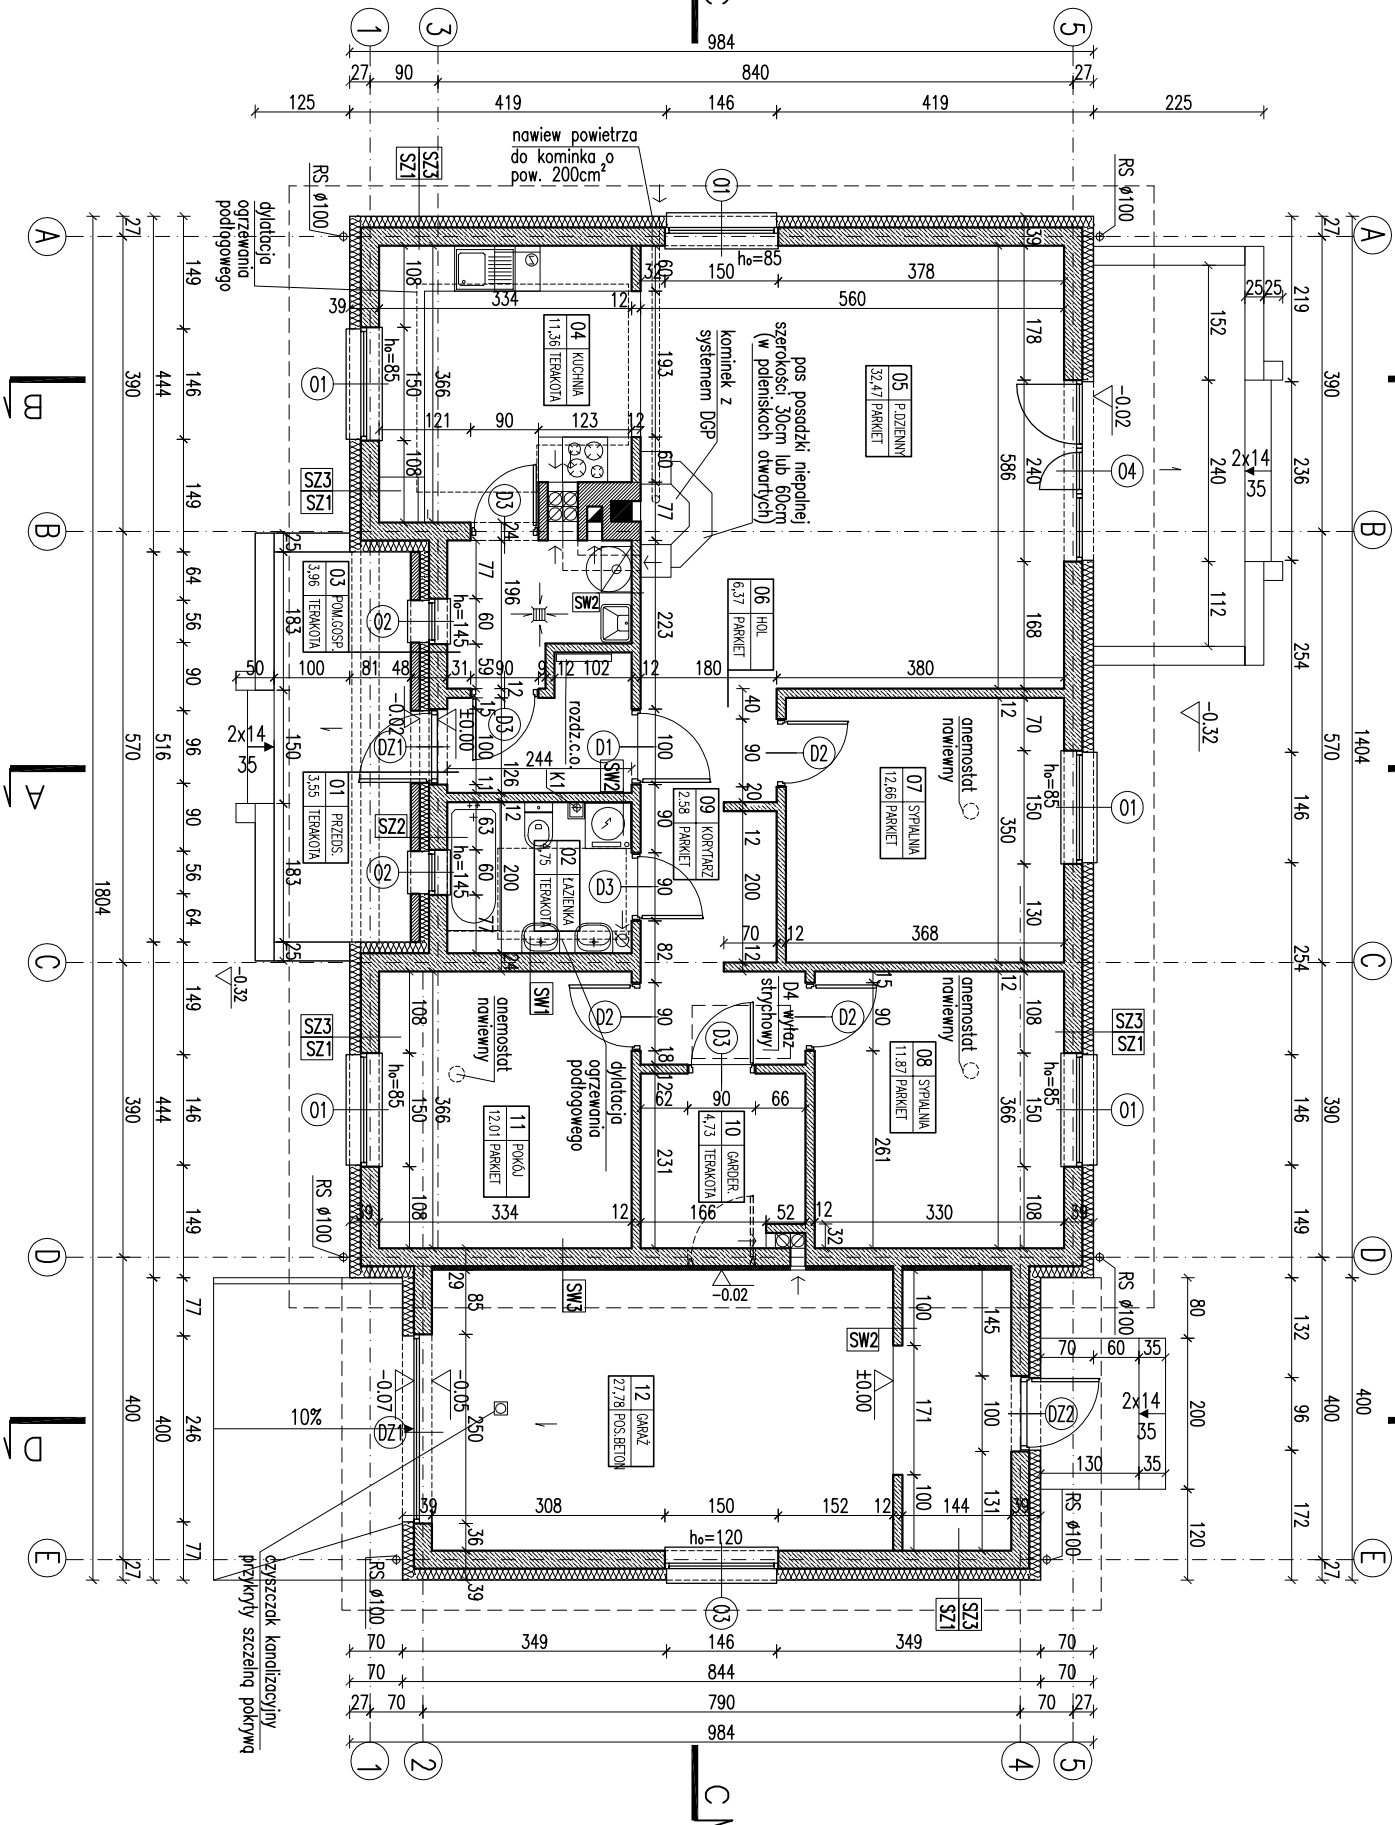

Uwaga:
Wymiary otworów w świetle
materiału budowlanego należy dostosować na budowie po
wyborze producenta stolarki.

EGZEMPLARZ POKAZOWY
CHRONIONY PRAWEM AUTORSKIM
NIE MOŻE BYĆ SPRZEDAWANY
ORAZ STANOWIĆ LEGALNEJ PODSTAWY
POZWOLENIA NA BUDOWĘ I INNYCH DECYZJI

Powielanie i kopiowanie bez zezwolenia zabronione
Ustawa z dnia 4 lutego 1994r. (t.j.) Dz.U. z 2000r., Nr.80 poz.504

RODZAJE ŚCIAN

SF1	24.0	błocki betonowe
	2	x dysperbit
	12.0	styropian EPS-P 100
		klej na siatce

SF2	24.0	błocki betonowe
	2	x dysperbit
	12.0	styropian EPS-P 100
	12.0	błocki betonowe

SF3	24.0	błocki betonowe
-----	------	-----------------

SC	25.0	cegła ceramiczna
	2	x dysperbit
	12.0	styropian EPS-P 100
	2.0	piłki kinkierowe

SW1	1.5	tylnik cementowo-wapienny
	24.0	błocki z betonu komórkowego
	1.5	tylnik cementowo-wapienny



SW2	1.5	tylnik cementowo-wapienny
	12.0	błocki z betonu komórkowego
	1.5	tylnik cementowo-wapienny

SW3	1.5	tylnik cementowo-wapienny
	24.0	błocki z betonu komórkowego
	5.0	wetna mineralna
	0.5	tylnik mineralny na siatce

SZ1	1.5	tylnik cementowo-wapienny
	24.0	błocki z betonu komórkowego
	15.0	styropian EPS70
	0.5	tylnik mineralny na siatce

SZ2	1.5	tylnik cementowo-wapienny
	24.0	błocki z betonu komórkowego
	12.0	styropian EPS70
	12.0	cegła klinkierowa

SZ3	1.5	tylnik cementowo-wapienny
	24.0	błocki z betonu komórkowego
	12.0	styropian EPS70
	0.5	tylnik mineralny na siatce

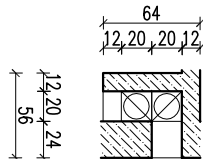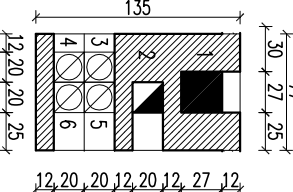

1-pokój dzienny portier
2-pom. gospod. portier
3-kuchnia portier
4-kuchnia portier
5-pokój dzienny portier
6-pom. gospod. portier

—kanal dymowy 27/27
pow. 0.07m²
—kanal spalinowy 20/20
pow. 0.04m²
—kanal wentylacyjny ø16
pow. 0.020m²

RZUT PARTERU

1:100

BRANŻA ARCH.

DOM Murator M. Zielony Ogród – W. II
AUTOR mgr inż. arch. Ewa
PROJEKT nr ew. upr. bud.
AUTOR ADAPTACJI
WZM. M. MURATOR PROJEKT
PROJEKT Sp. z o.o.
PROJEKT A2

WZM. M. MURATOR PROJEKT
PROJEKT Sp. z o.o.
PROJEKT A2